


RZUT PIĘTRA

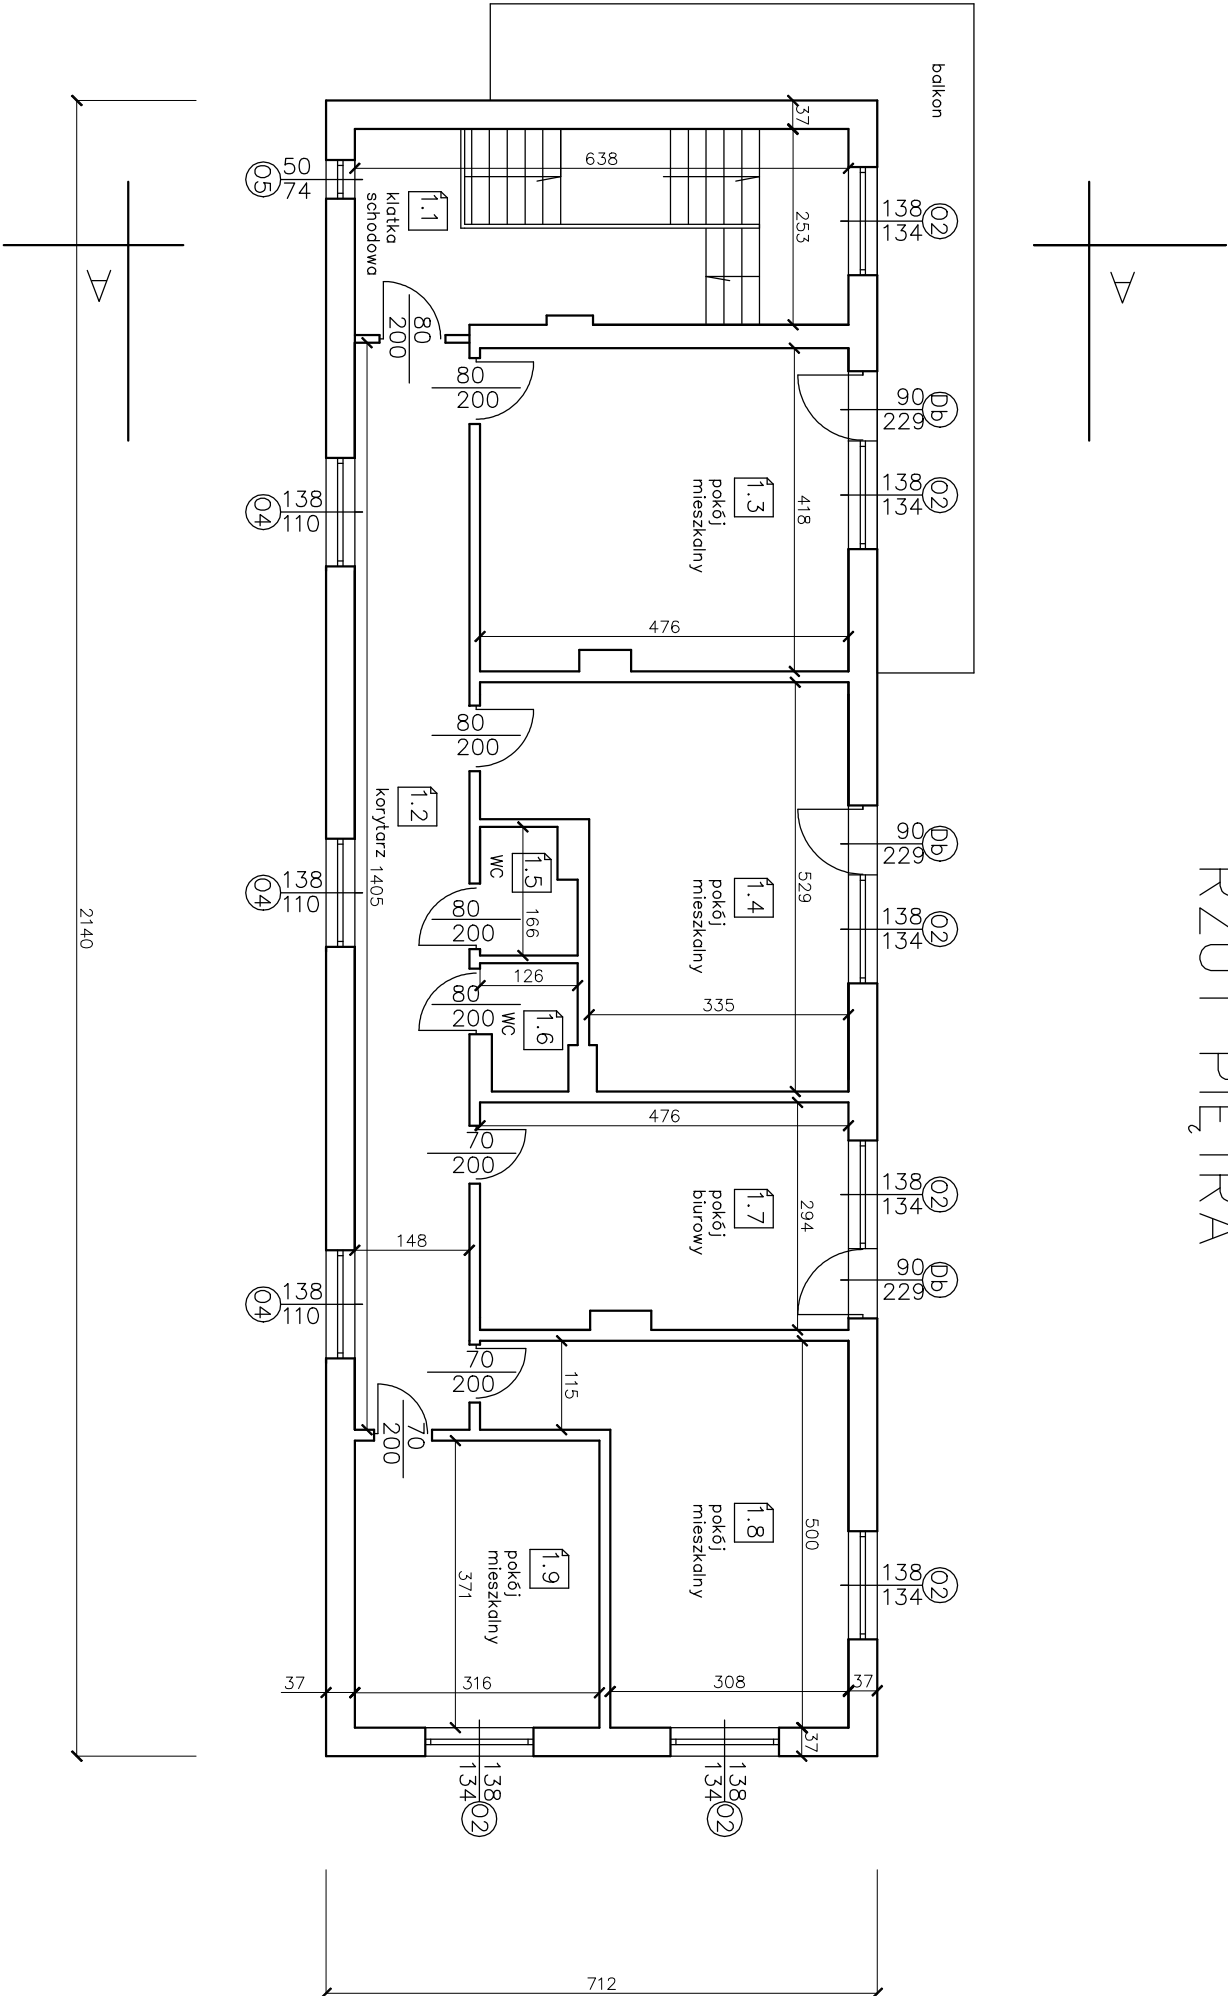

ZADANIE: Termomodernizacja budynku MGOSiR w Łopusznie				
ADRES: ul. Włoszczowska 40, 26-070 Łopuszno				
NAZWA RYSUNKU: RZUT PIĘTRA INWENTARYZACJA		STADIUM DOKUM.: P.A.-B.		
Opracował	Specjalność	Podpis	Data	SKALA:
Janusz Markowski	Architektura		10.2024	1 : 100
				Rys. nr:
				1-3