


RZUT DACHU

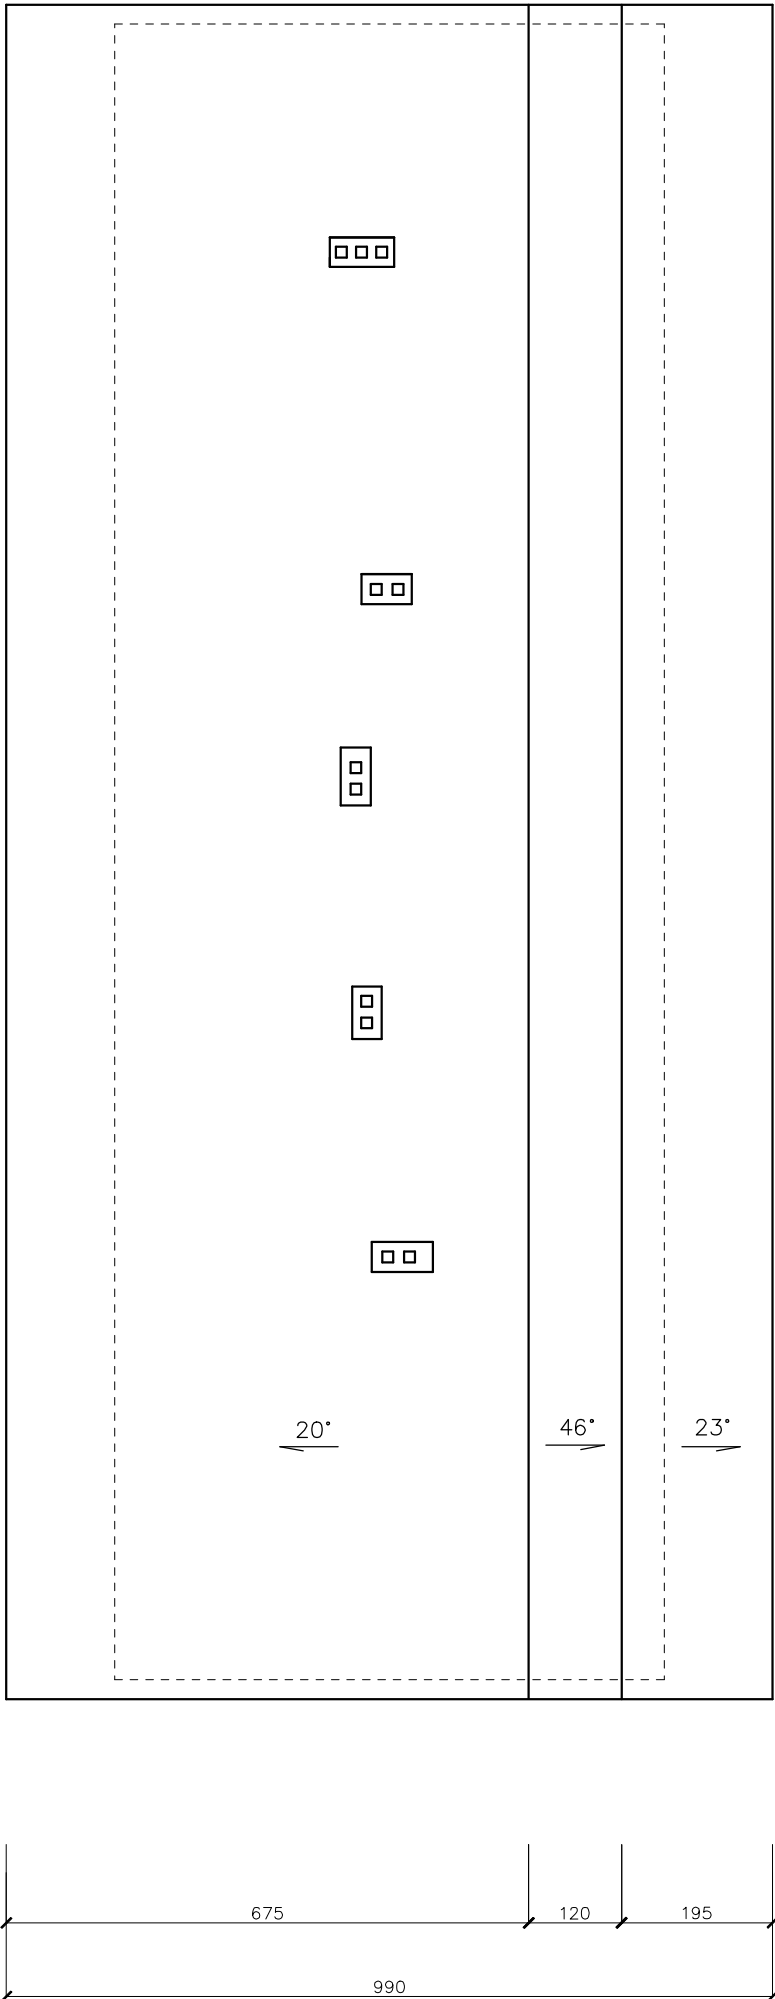

ZADANIE: Termomodernizacja budynku MGOSiR w Łopusznie					
ADRES: ul. Włoszczowska 40, 26-070 Łopuszno					
NAZWA RYSUNKU: RZUT DACHU INWENTARYZACJA			STADIUM DOKUM.: P.A.-B.		
Opracował	Specjalność	Podpis	Data	SKALA:	
Janusz Markowski	Architektura		10.2024	1:100	
				Rys. nr:	
				1-4	