


PRZEKRÓJ POPRZECZNY PRZEZ WIĘZBĘ DACHOWĄ – STAN ISTNIEJĄCY

Sk. 1:50

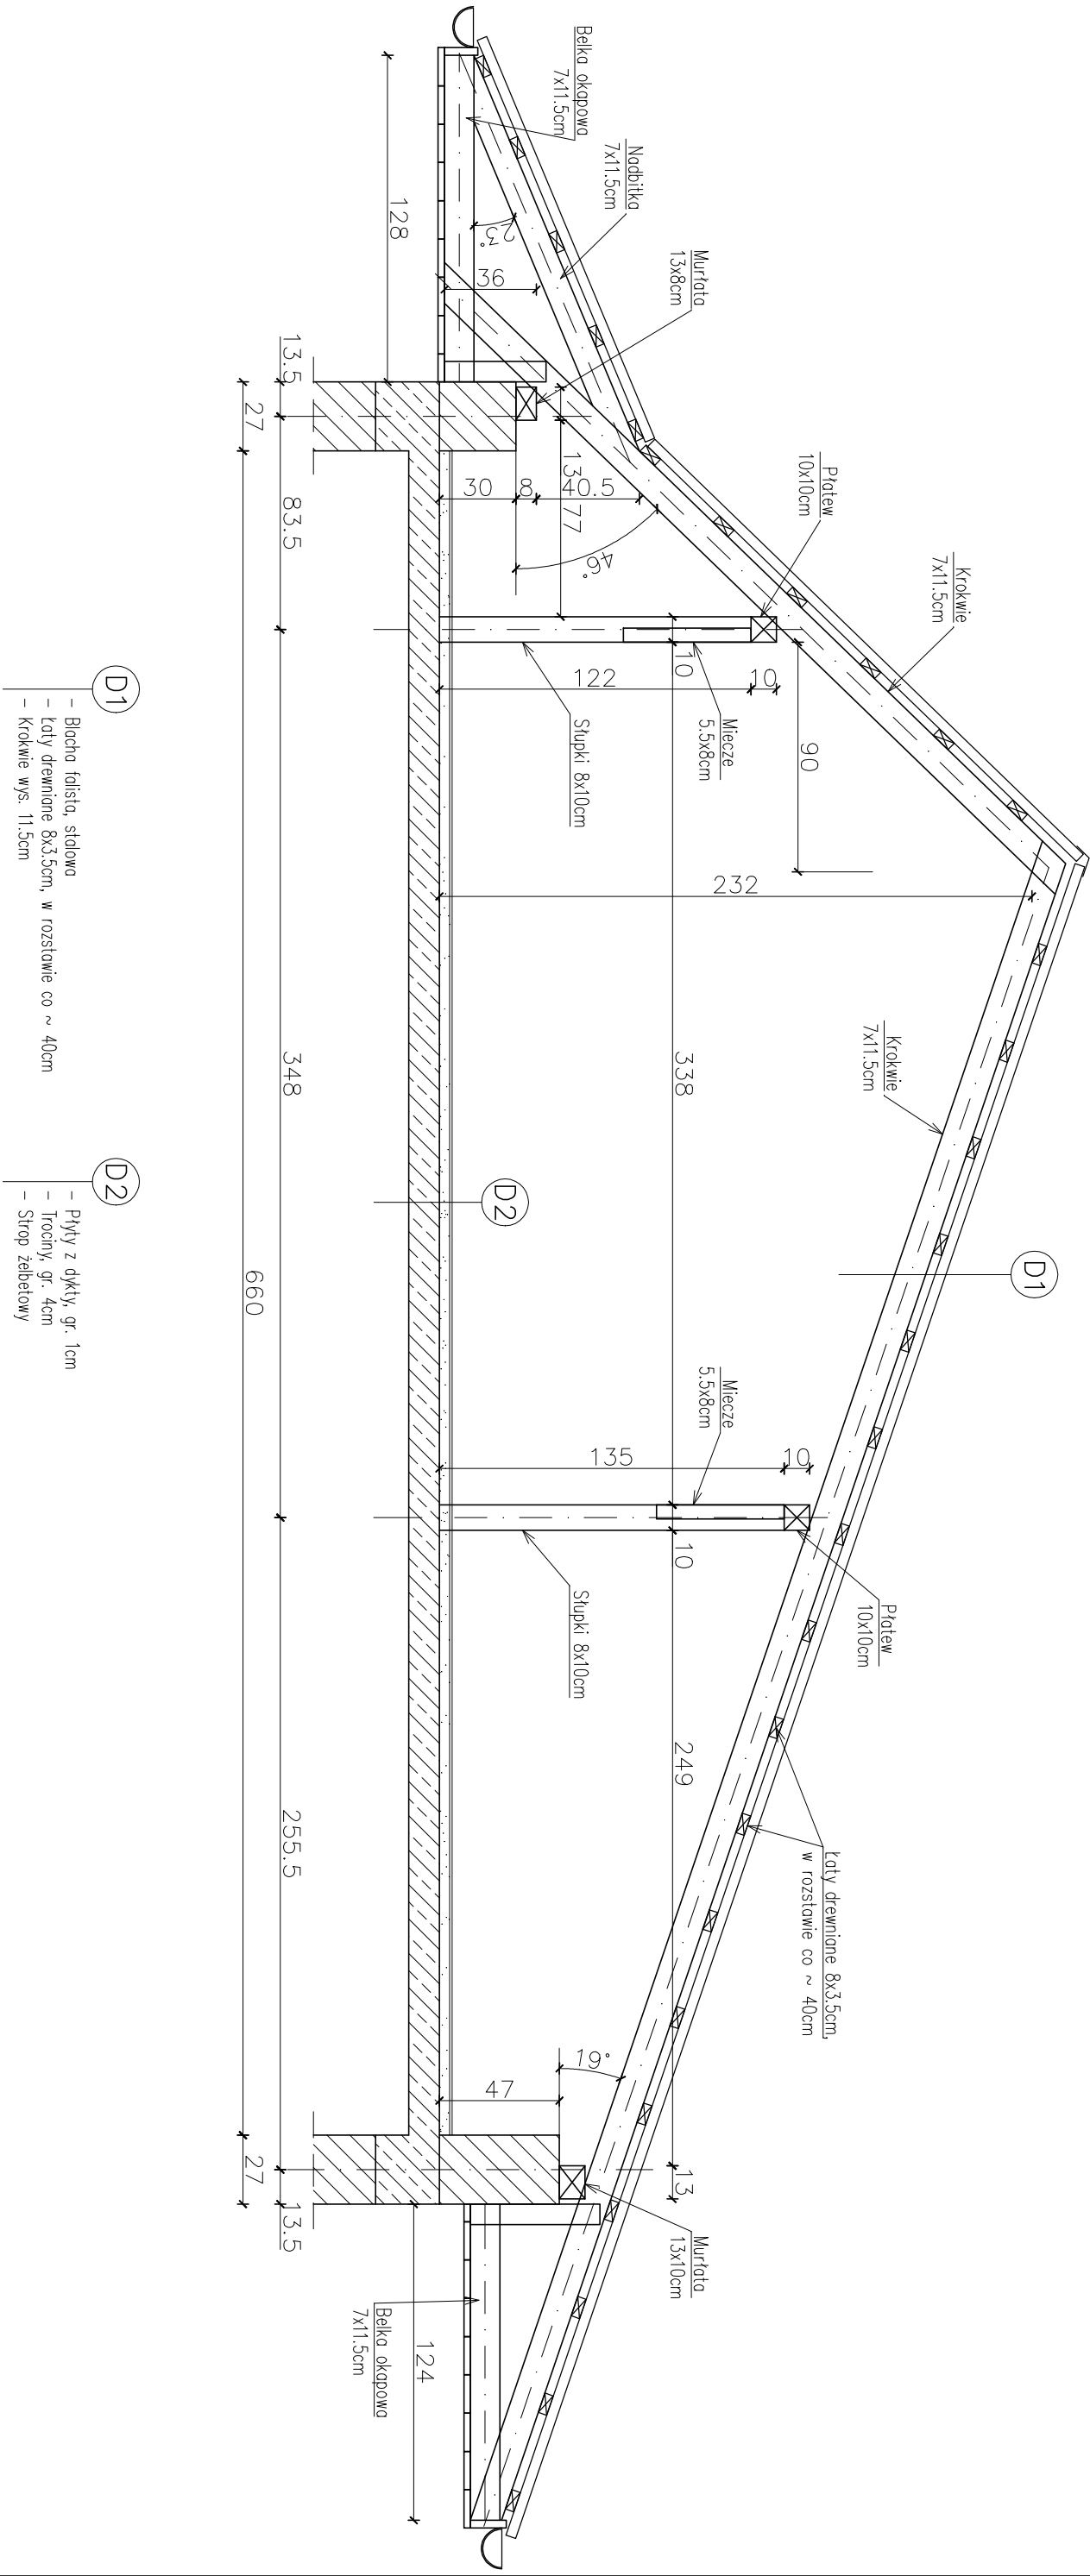

ZADANIE:		Ekspertyza techniczna konstrukcji więźby dachowej na budynku MGOSR w Łopusznie, w aspekcie możliwości dostosowania jej do zadania inwestycyjnego p.t. "termomodernizacja budynku MGOSR w Łopusznie, ul. Włoszczowska 40, 26-070 Łopuszno".	Nr rys.
ADRES:		Budynek MGOSR w Łopusznie, ul. Włoszczowska 40, 26-070 Łopuszno	K-1
INWESTOR:		Gmina Łopuszno, ul. Konecka 12, 26 - 070 Łopuszno	
BRANŻA:		KONSTRUKCJA	STADIUM DOKUM.: Ekspertyza techn.
NAZWA RYSUNKU:		PRZEKRÓJ POPRZECZNY PRZEZ WIĘZBĘ DACHOWĄ – STAN ISTNIEJĄCY	SKALA:
PROJEKTOWAŁ:		Nr upr.: mgr inż. Dariusz Wójcicki	1 : 25
		SWK/0029/ PWOK/03	
		Data: 10.2024	PDPIS