




Oznaczenie urządzenia	F1	Q1	Q2	Q3	Q4	Q5	Q6	Q7	Q8
Opis	ochronnik przeciwprzepięciowy	zasilanie	zestaw (wyłącznik + gniazdo 400V 16A + gniazdo 230V	zestaw (wyłącznik + gniazdo 400V 16A + gniazdo 230V	zestaw (wyłącznik + gniazdo 400V 32A + gniazdo 230V	zestaw (wyłącznik + gniazdo 400V 32A + gniazdo 230V	zasilanie płyty indukcyjnej	obwód oświetleniowy	obwód oświetleniowy
Typ kabla		5x LgY 16mm2	YDY 5 x2,5 mm2	YDY 5 x2,5 mm2	YDY 5 x2,5 mm2	YDY 5 x2,5 mm2	YDY 5 x4,0 mm2	YDY 3 x1,5 mm2	YDY 3 x1,5 mm2

Rozdzielnia Główna RG		Nr. projektu:		C	F	
		Nr. rysunku:		B	E	
		Data:		A	D	
		2024-04-18		Autor:		Bogdan Zajączkowski
				Nr. akusza:		1 / 3

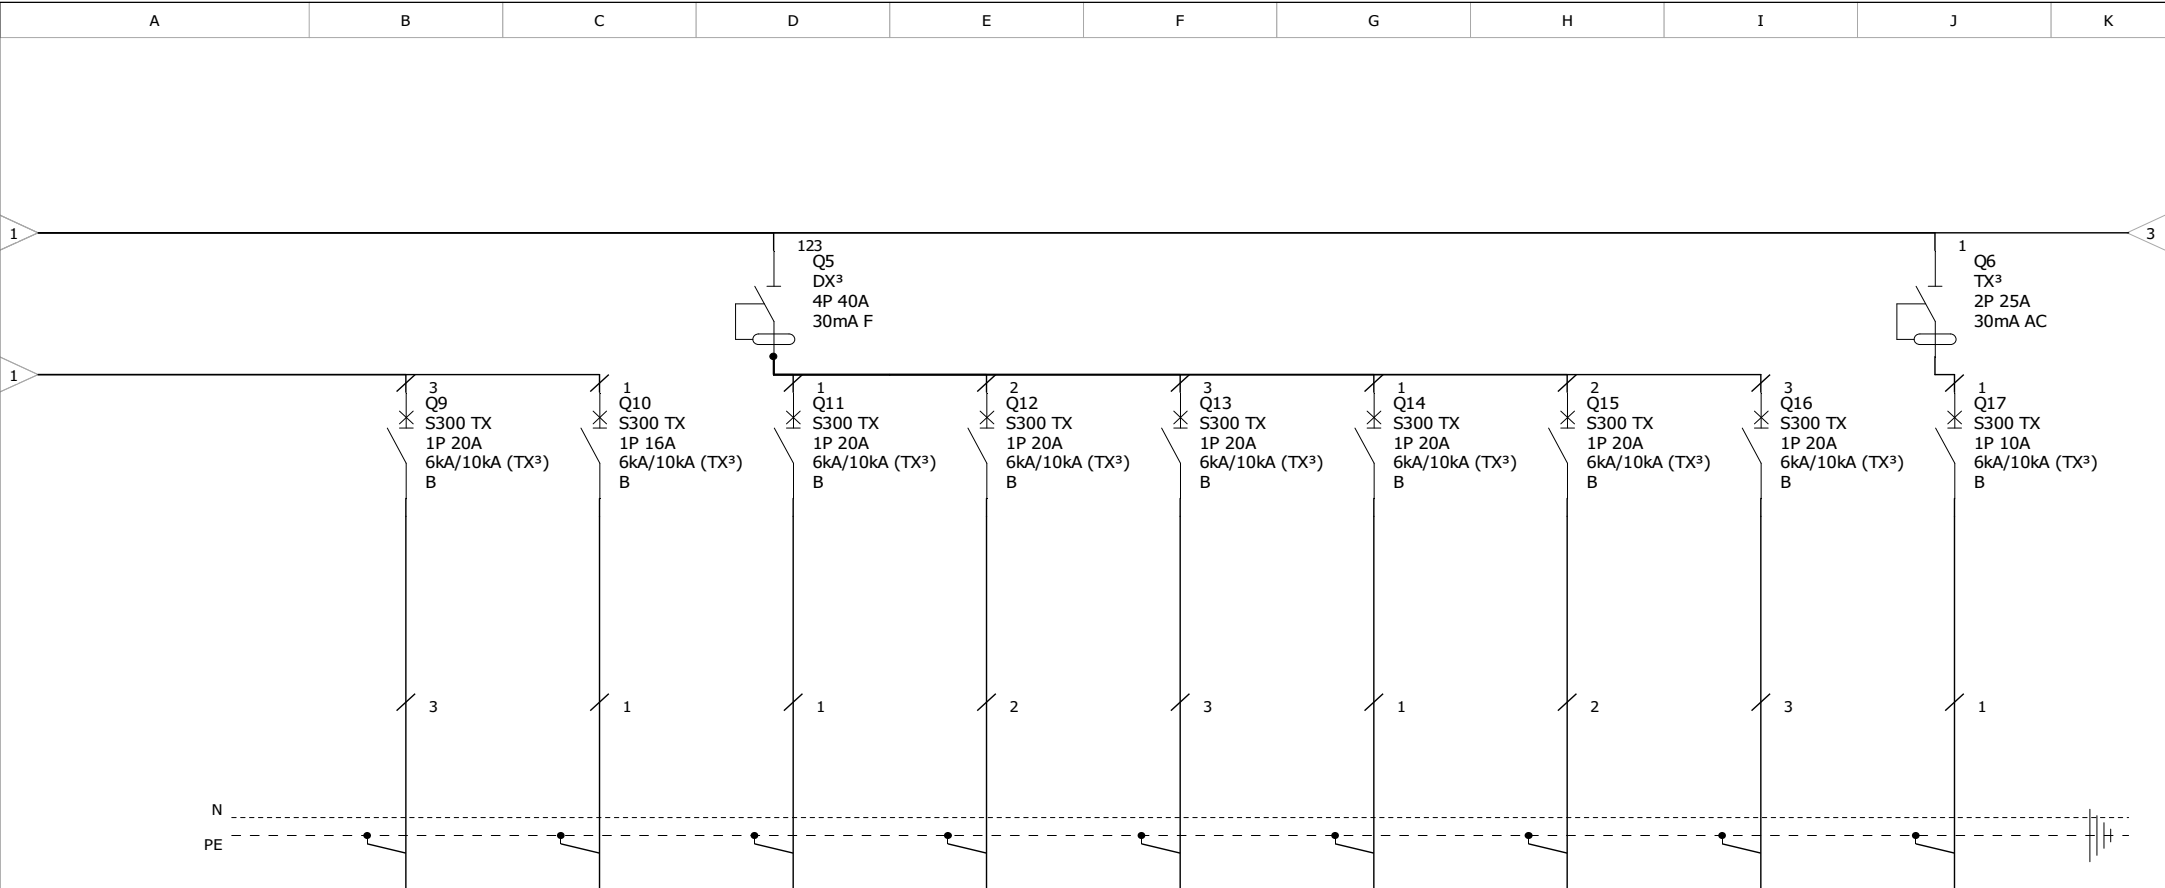

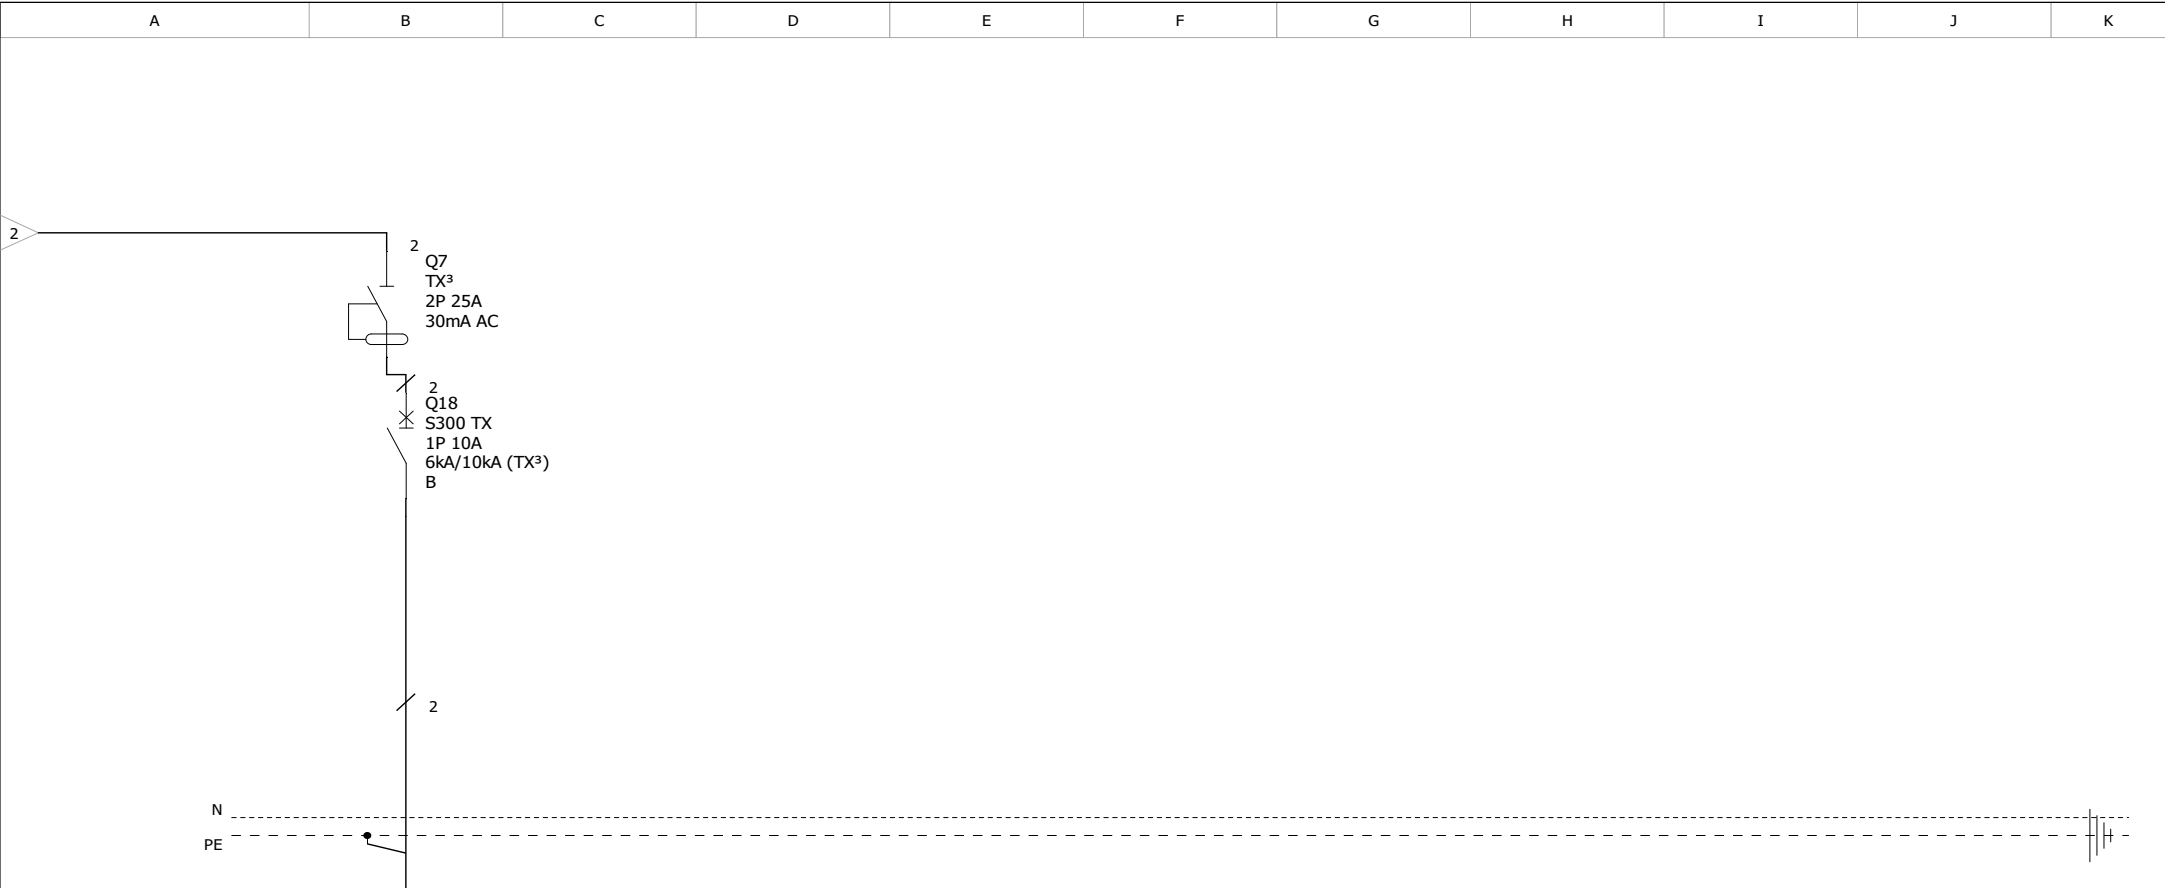



Oznaczenie urządzenia	Q18								
Opis	zasilanie modemu internetu								
Typ kabla	YDY 3 x1,5 mm2								

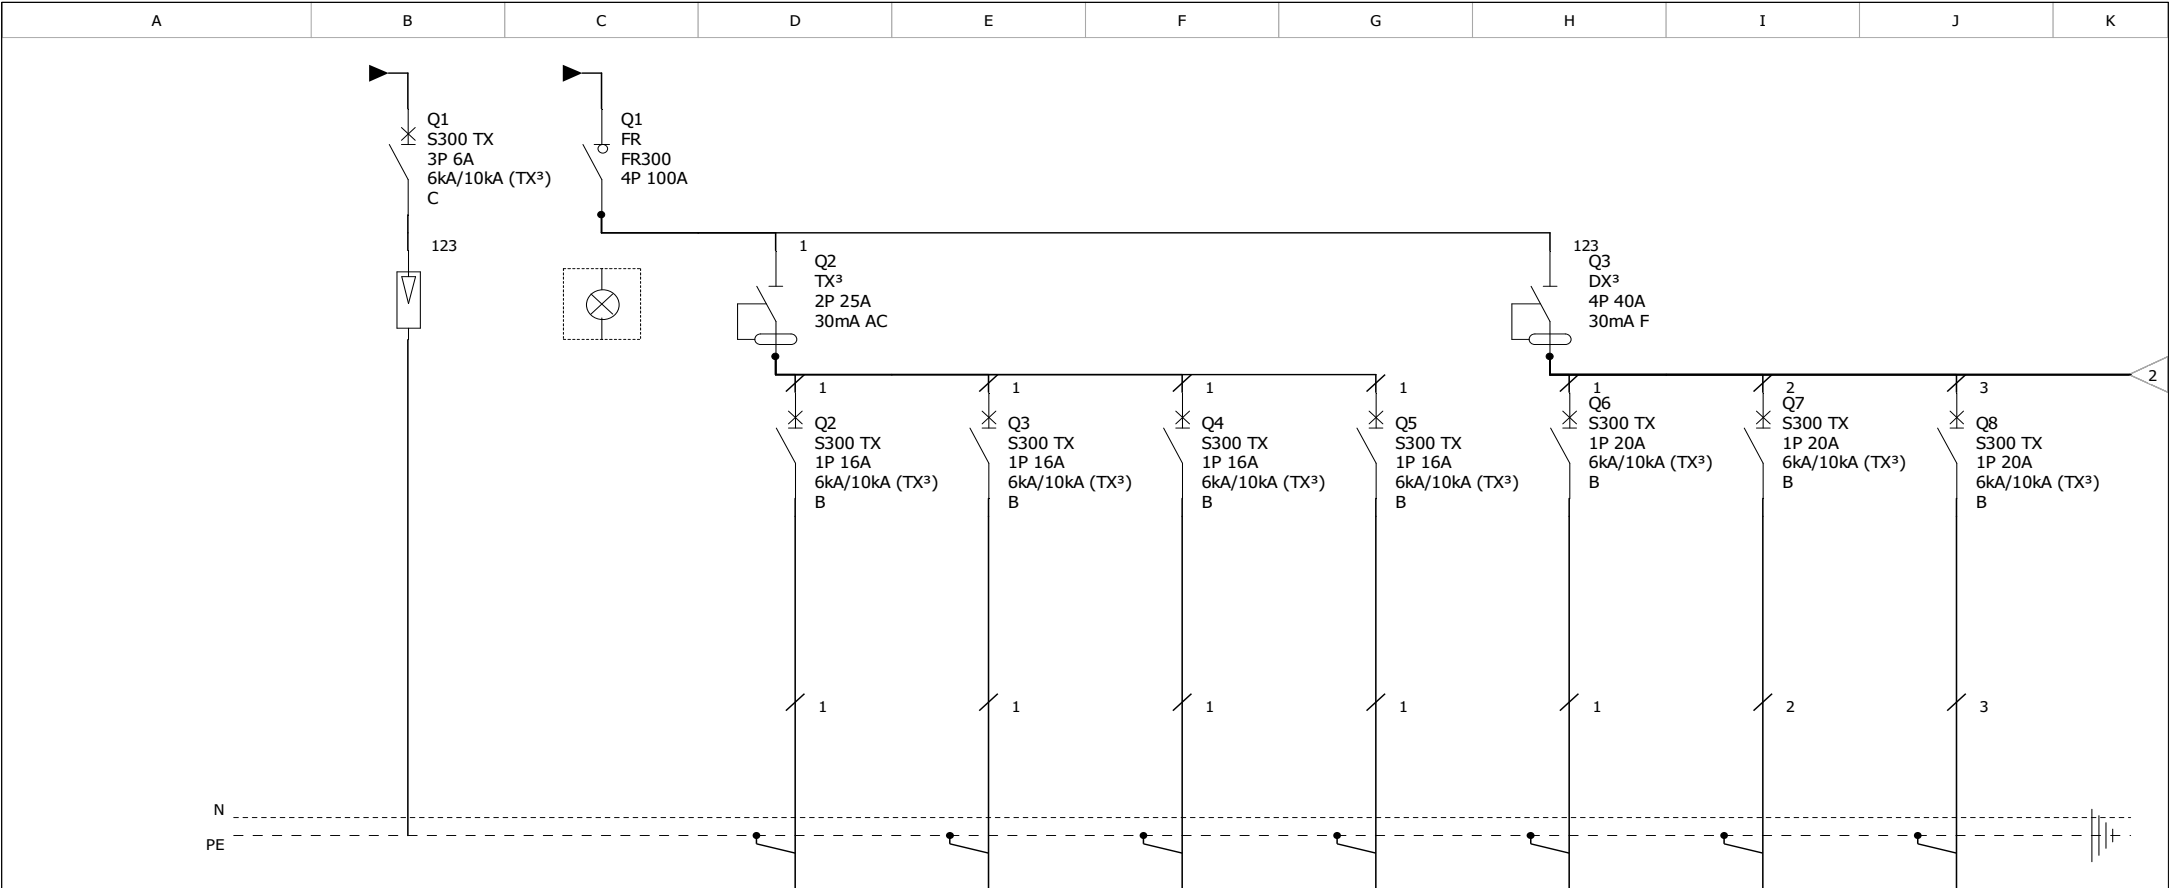

Oznaczenie urządzenia	F1	Q1	Q2	Q3	Q4	Q5	Q6	Q7	Q8
Opis	ochronnik przeciwprzepięciowy	zasilanie	obwód oświetleniowy	obwód oświetleniowy	obwód oświetleniowy	obwód oświetleniowy	obwód gniazdowy	obwód gniazdowy	obwód gniazdowy
Typ kabla		5x LgY 10 mm2	YDY 3 x1,5 mm2	YDY 3 x1,5 mm2	YDY 3 x1,5 mm2	YDY 3 x1,5 mm2	YDY 3 x2,5 mm2	YDY 3 x2,5 mm2	YDY 3 x2,5 mm2

Rozdzielnia Piętrowa RP		Nr. projektu:		C		F	
		Nr. rysunku:		B		E	
		Data:		A		D	
		2024-04-18		Autor:		Bogdan Zajączkowski	
						Nr. akusza:	
						1 / 2	

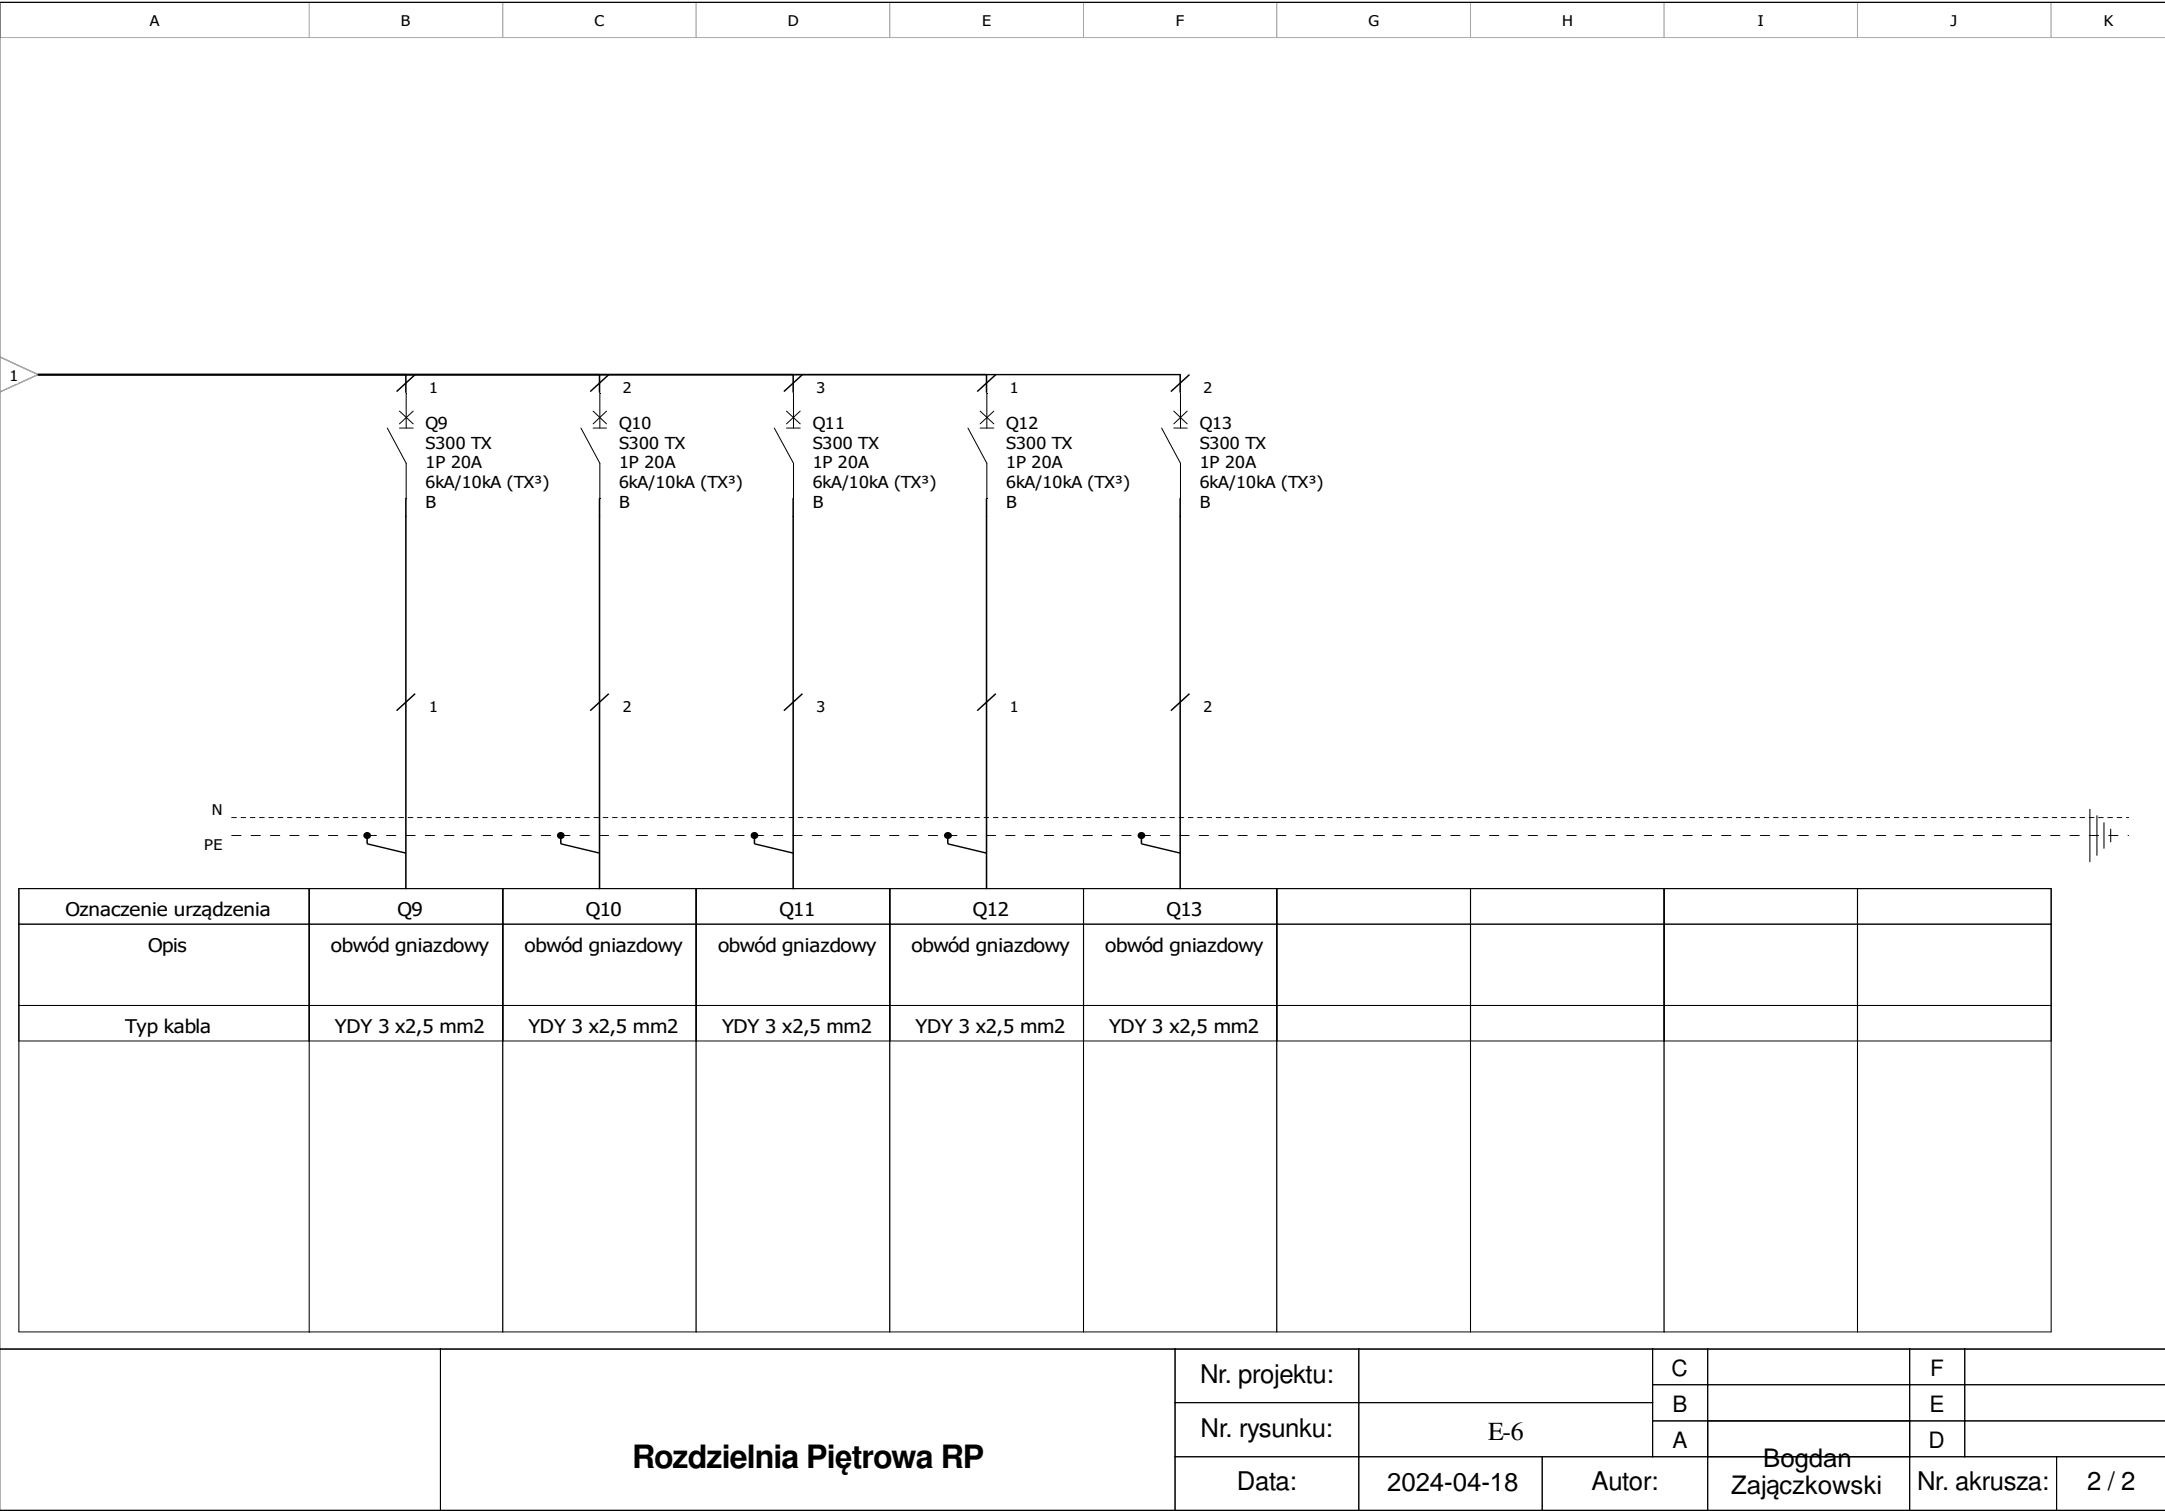

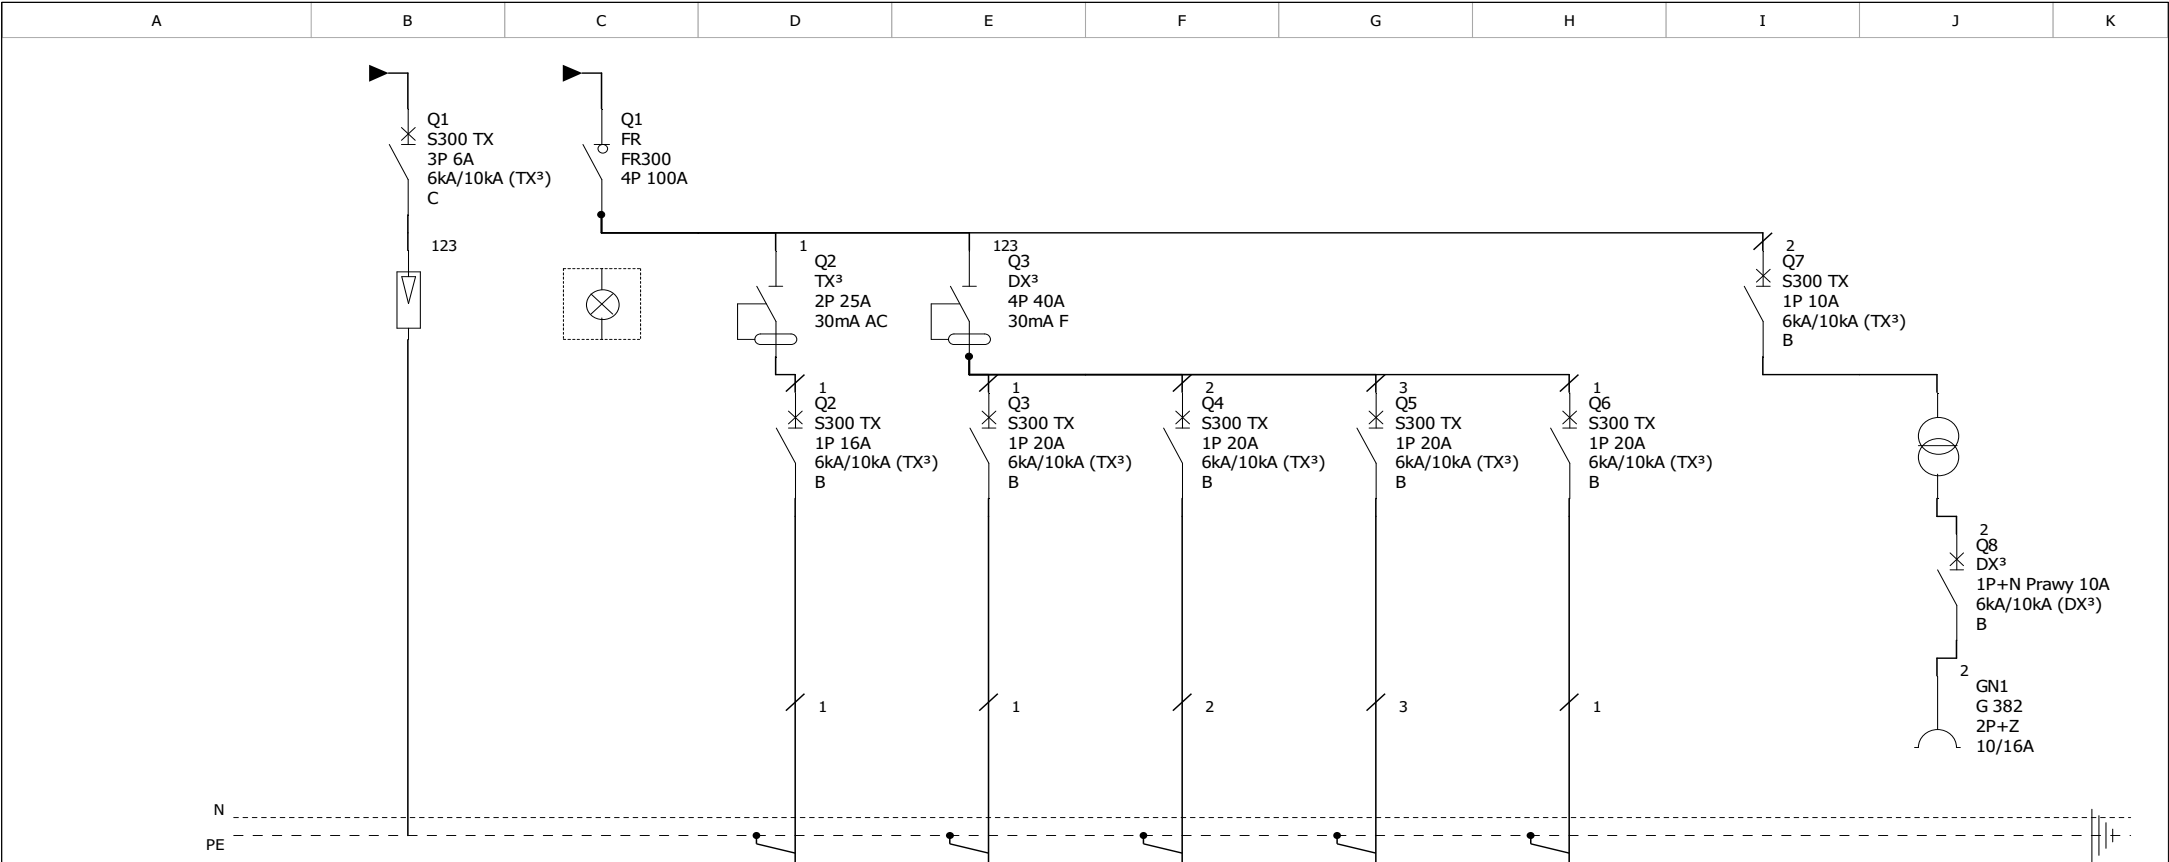

Oznaczenie urządzenia	F1	Q1	Q2	Q3	Q4	Q5	Q6	Q7	Q8
Opis	ochronnik przeciwprzepięciowy	zasilanie	obwód oświetleniowy	obwód gniazdowy	obwód gniazdowy	zasilanie urządzeń	zasilanie urządzeń	zasilanie trafo 230/24V	gniazdo serwisowe 24V
Typ kabla		5x LgY 6 mm2	YDY 3 x1,5 mm2	YDY 3 x2,5 mm2	YDY 3 x2,5 mm2	YDY 3 x2,5 mm2	YDY 3 x2,5 mm2	YDY 2 x2,5 mm2	YDY 2 x2,5 mm2

Rozdzielnia Kotłowni RK		Nr. projektu:			C		F	
		Nr. rysunku:	E-7		B		E	
		Data:	2024-04-18	Autor:	Bogdan Zajączkowski	Nr. akurusa:	1 / 1	