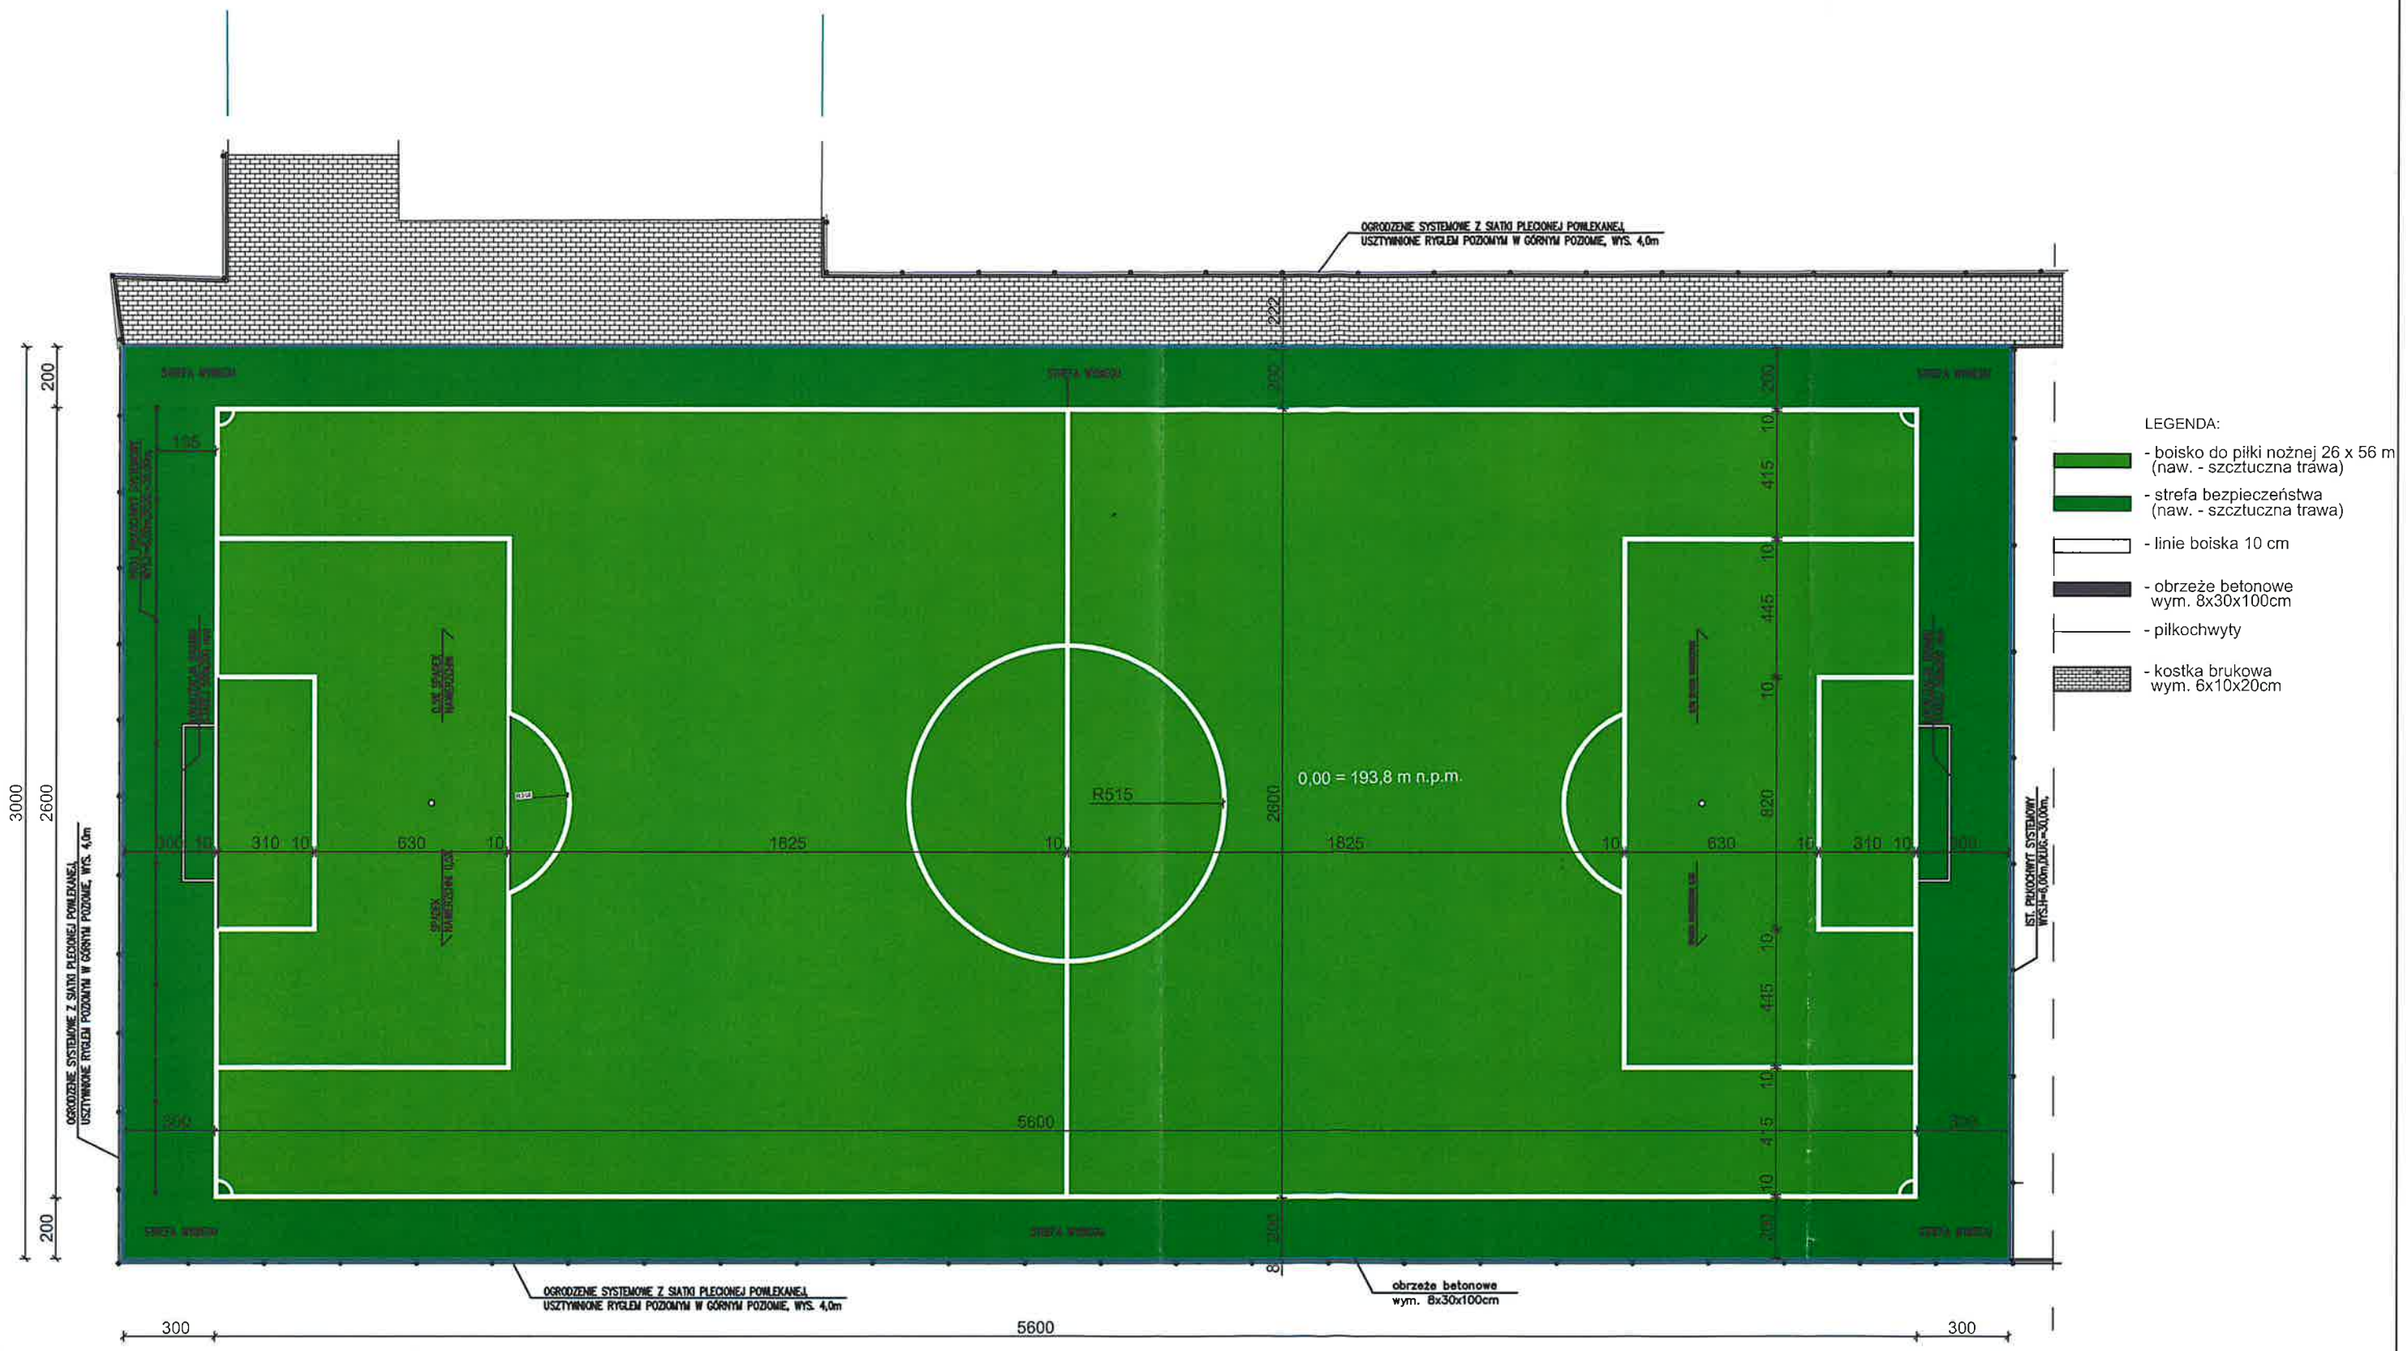

OBIEKT ADRES	PROJEKT ARCHITEKTONICZNO - BUDOWLANY REMONT KOMLEKSU SPORTOWEGO PRZY "MOJE BOISKO- ORLIK 2012" PRZY ZESPOLE SZKOLNO-PRZEDSZKOLNYM W GIELNIOWIE dz. nr ewid. 1728,1740/5 obręb 0005 GIELNIÓW, GM. GIELNIÓW			
PRZEDMIOT RYSUNKU	RZUT PŁYTY BOISKA DO PIŁKI NOŻNEJ			
funkcja	Imię i nazwisko		nr.uprawnień	podpis
Architektura	dr inż. arch. Joseph Al-Khouri		185/00/WŁ	
	Luty 2025r.	Skala 1/200	nr str. 48	nr rys. A-01