


LEGENDA:

- boisko do koszykówki 15,1 x 19,1 m
(naw. - syntetyczna- poliuretan)
- boisko do saskówki 9 x 18 m
(naw. - syntetyczna- poliuretan)
- linie boiska 5cm
- obrzeże betonowe
wym. 8x30x100cm
- piłkochwyty
- kostka brukowa
wym. 6x10x20cm

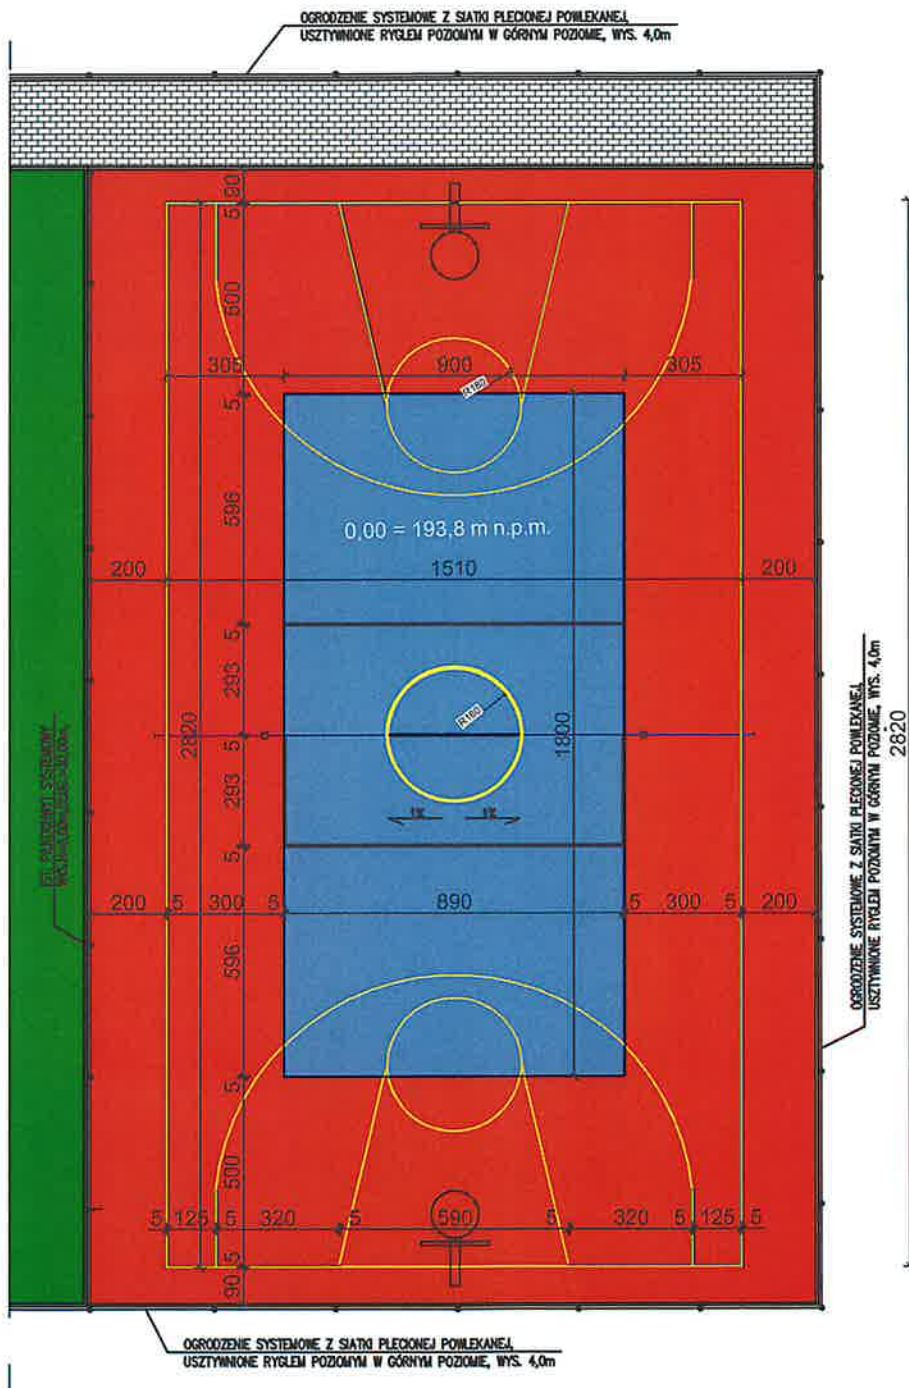

ST. 307 NO POWIATOWE
PRZYSUSZE
Wydział Architektury i Budownictwa
Al. Jana Pawła II 10, 26-400 Przysucha
tel. 48 675 25 52 wew. 30, fax wew. 21

OBIEKT	PROJEKT ARCHITEKTONICZNO - BUDOWLANY REMONT KOMPLEKSU SPORTOWEGO PRZY "MOJE BOISKO- ORLIK 2012" PRZY ZESPOLE SZKOLNO-PRZEDSZKOLNYM W GIELNIOWIE dz. nr ewid. 1728,1740/5 obręb 0005 GIELNIÓW, GM. GIELNIÓW		
ADRES			
PRZEDMIOT RYSUNKU	RZUT PŁYTY BOISKA WIELOFUNKCYJNEGO		
funkcja	Imię i nazwisko	nr.uprawnień	podpis
Architektura	dr inż. arch. Joseph Al-Khouri	185/00/WL	
	Luty 2025r.	Skala 1/200	nr str. 49
			nr rys. A-02