


ELEWACJA PÓŁNOCNA

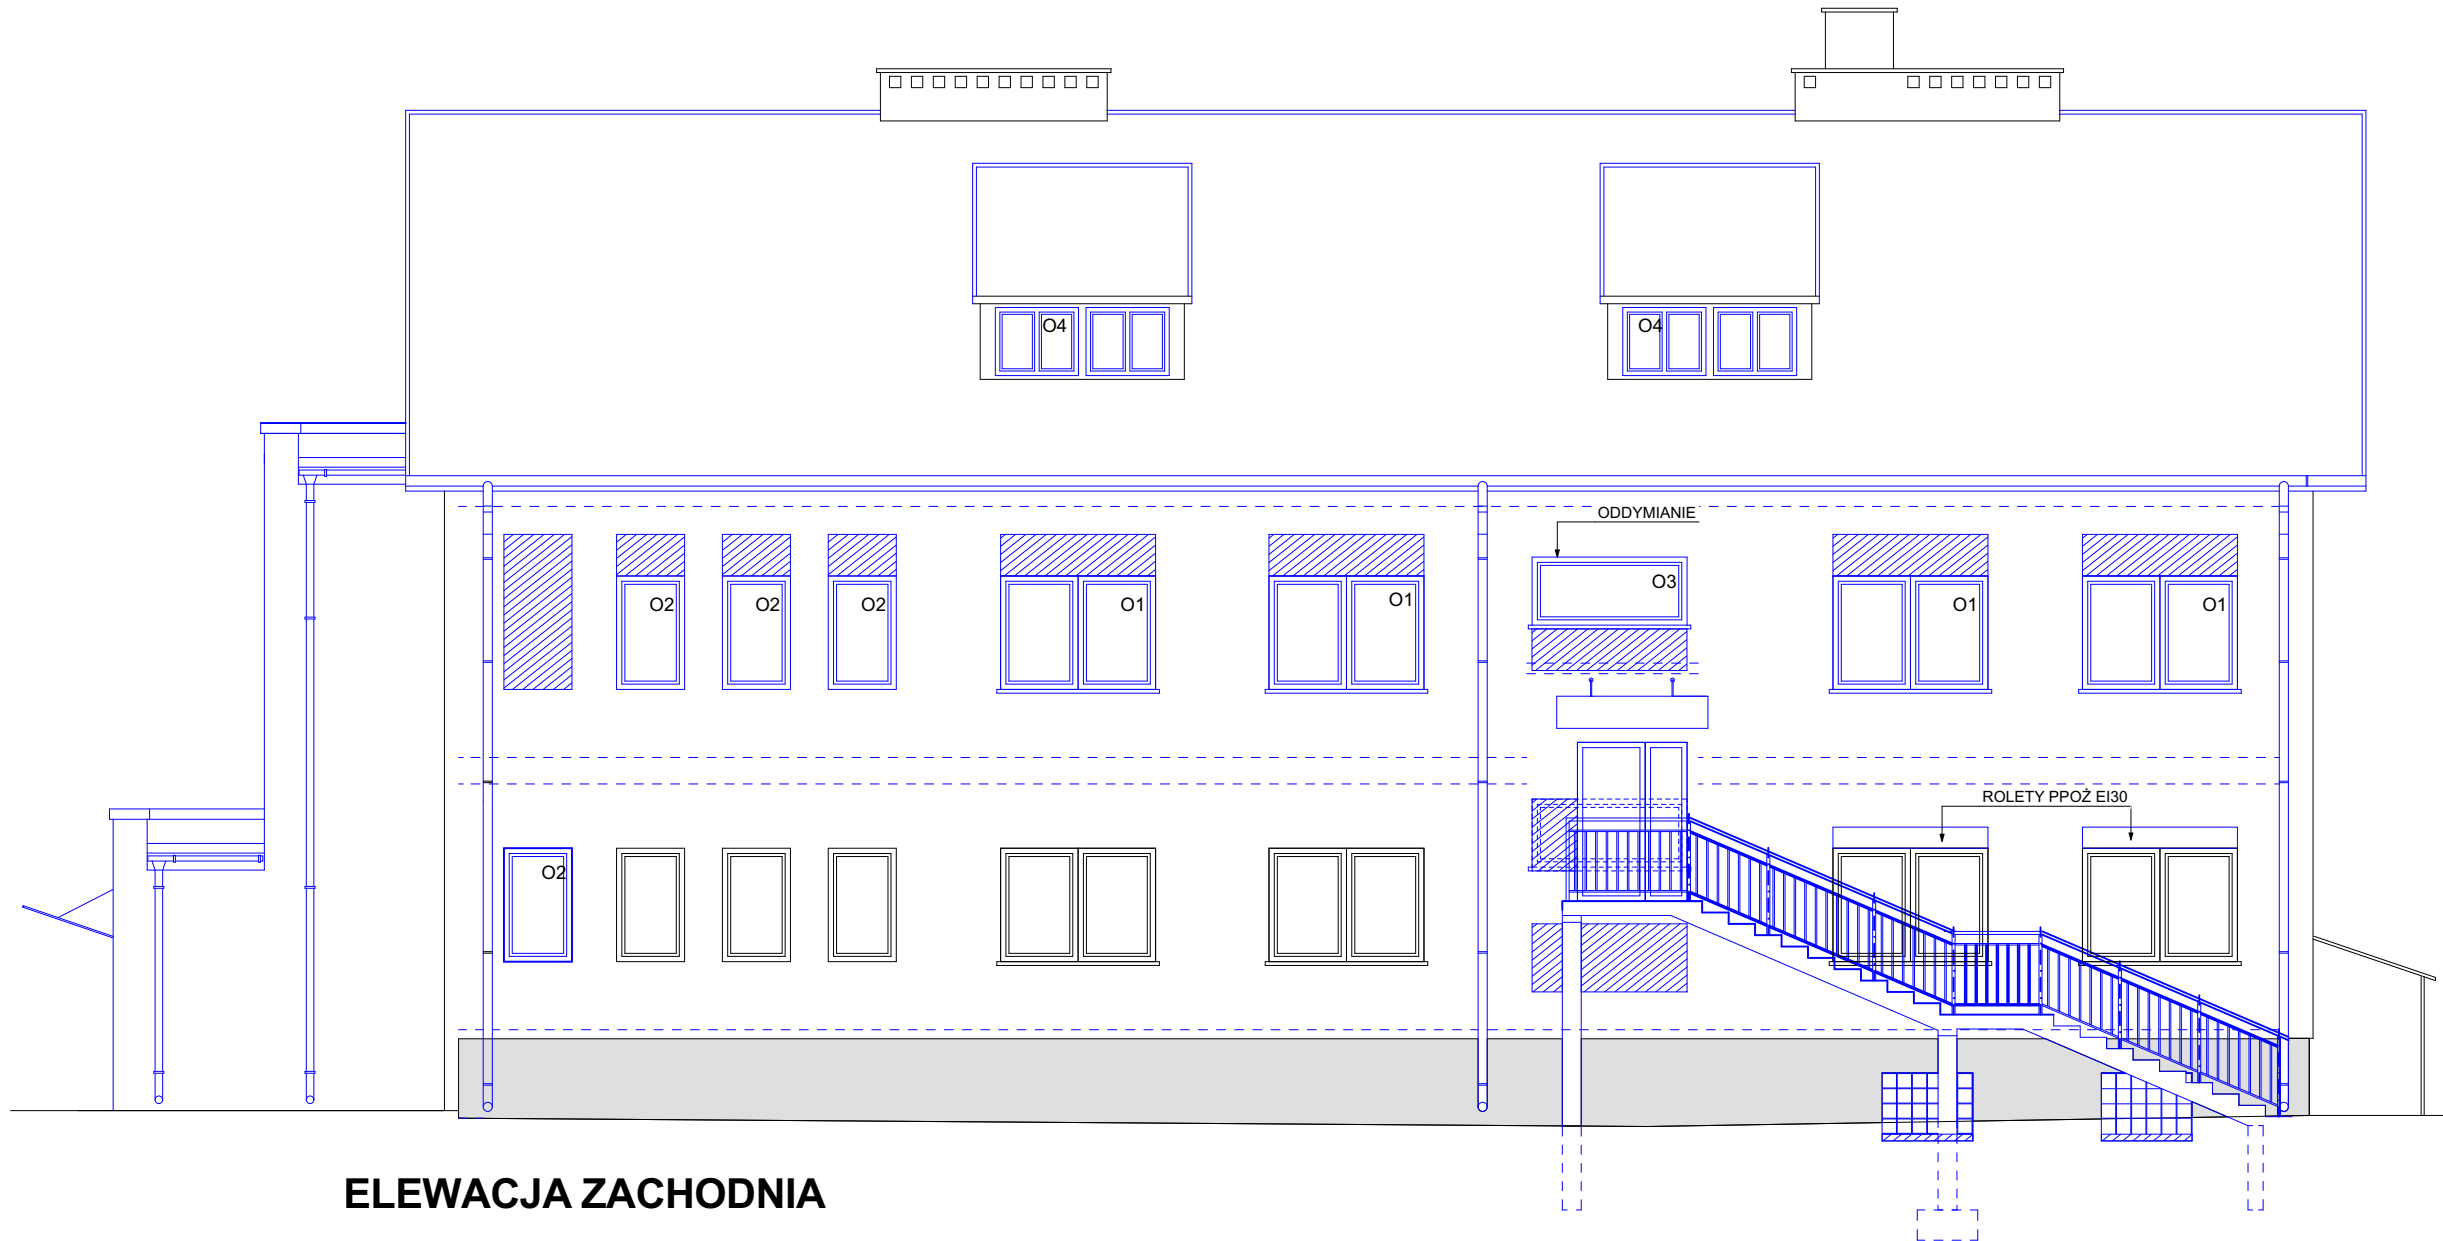

ELEWACJA ZACHODNIA

LEGENDA:

 Zamurowania

Uwaga:
Na niebiesko pokazano projektowane
elementy.

NAZWA OBIEKTU BUDOWLANEGO		
BUDYNEK USŁUGOWY - DZIENNY DOM POMOCY W DĘBIAKACH		
TYTUŁ RYSUNKU		
ELEWACJE PÓŁNOCNA I ZACHODNIA (zasady przebudowy)		
PROJEKTANT	6/PKOKK/2016 mgr inż. arch. Marta Trojnecka	PODPIS
SPRAWDZAJĄCY	RZ/A-04/08 mgr inż. arch. Anna Biegańska- Jachym	PODPIS
DATA SPORZĄDZENIA RYS.		
CZERWIEC 2025		
SKALA RYSUNKU	NUMER RYSUNKU	
1:100	A.10	