


<p>Barierka obustronna, ze stali nierdzewnej AISI 316 odpornej na korozję. Poręcz o przekroju kwadratowym 40 x 40mm. Słupek o przekroju kwadratowym 40 x 40mm. Wypełnienie prety o przekroju kwadratowym 20 x20 mm. Wokół słupów zamontować kadratowe rozety.</p>

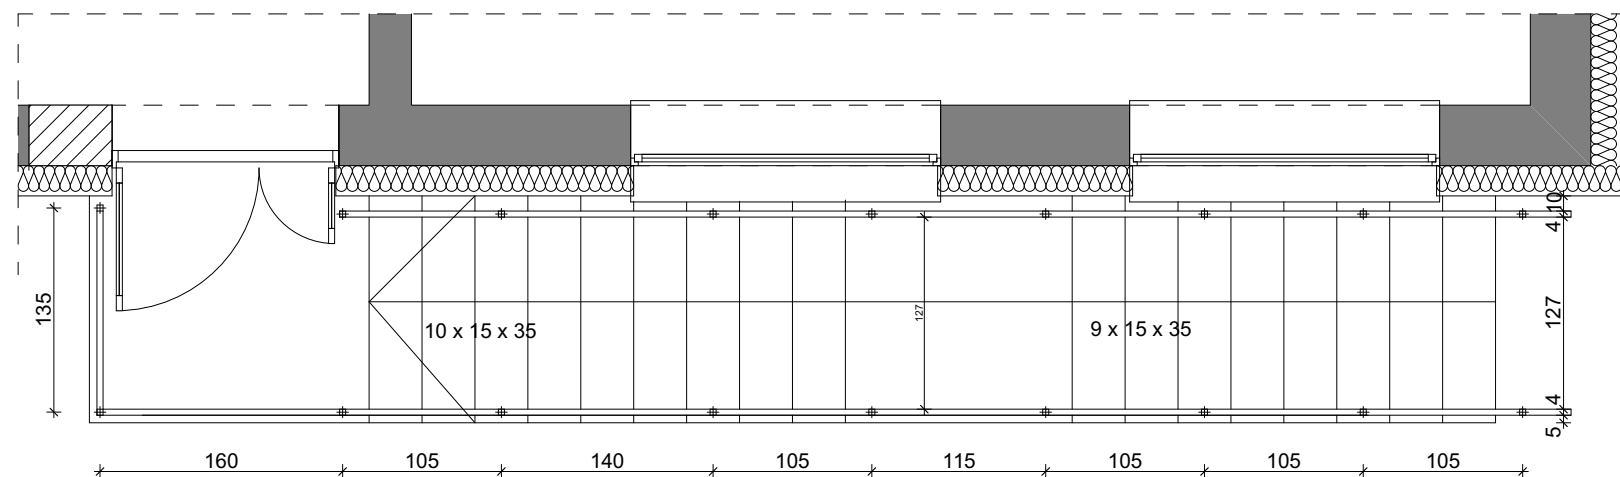

NAZWA OBIEKTU BUDOWLANEGO

**BUDYNEK USŁUGOWY - DZIENNY DOM
POMOCY W DĘBIAKACH**

TYTUŁ RYSUNKU

**BARIERKA SCHODÓW
ZEWNĘTRZNYCH**

PROJEKTANT mgr inż.arch. Marta Trojnecka	6/PKOKK/2016 Up.bud. do projektowania w specjalności architektonicznej bez ograniczeń	PODPIS
SPRAWDZAJĄCY mgr inż. arch. Anna Biegarska-Jachym	RZ/A-04/08 Up.bud. do projektowania w specjalności architektonicznej bez ograniczeń	PODPIS

DATA SPORZĄDZENIA RYS.	01
------------------------	----

CZERWIEC 2025

SKALA RYSUNKU	NUMER RYSUNKU
1:20, 1:50	AT.03