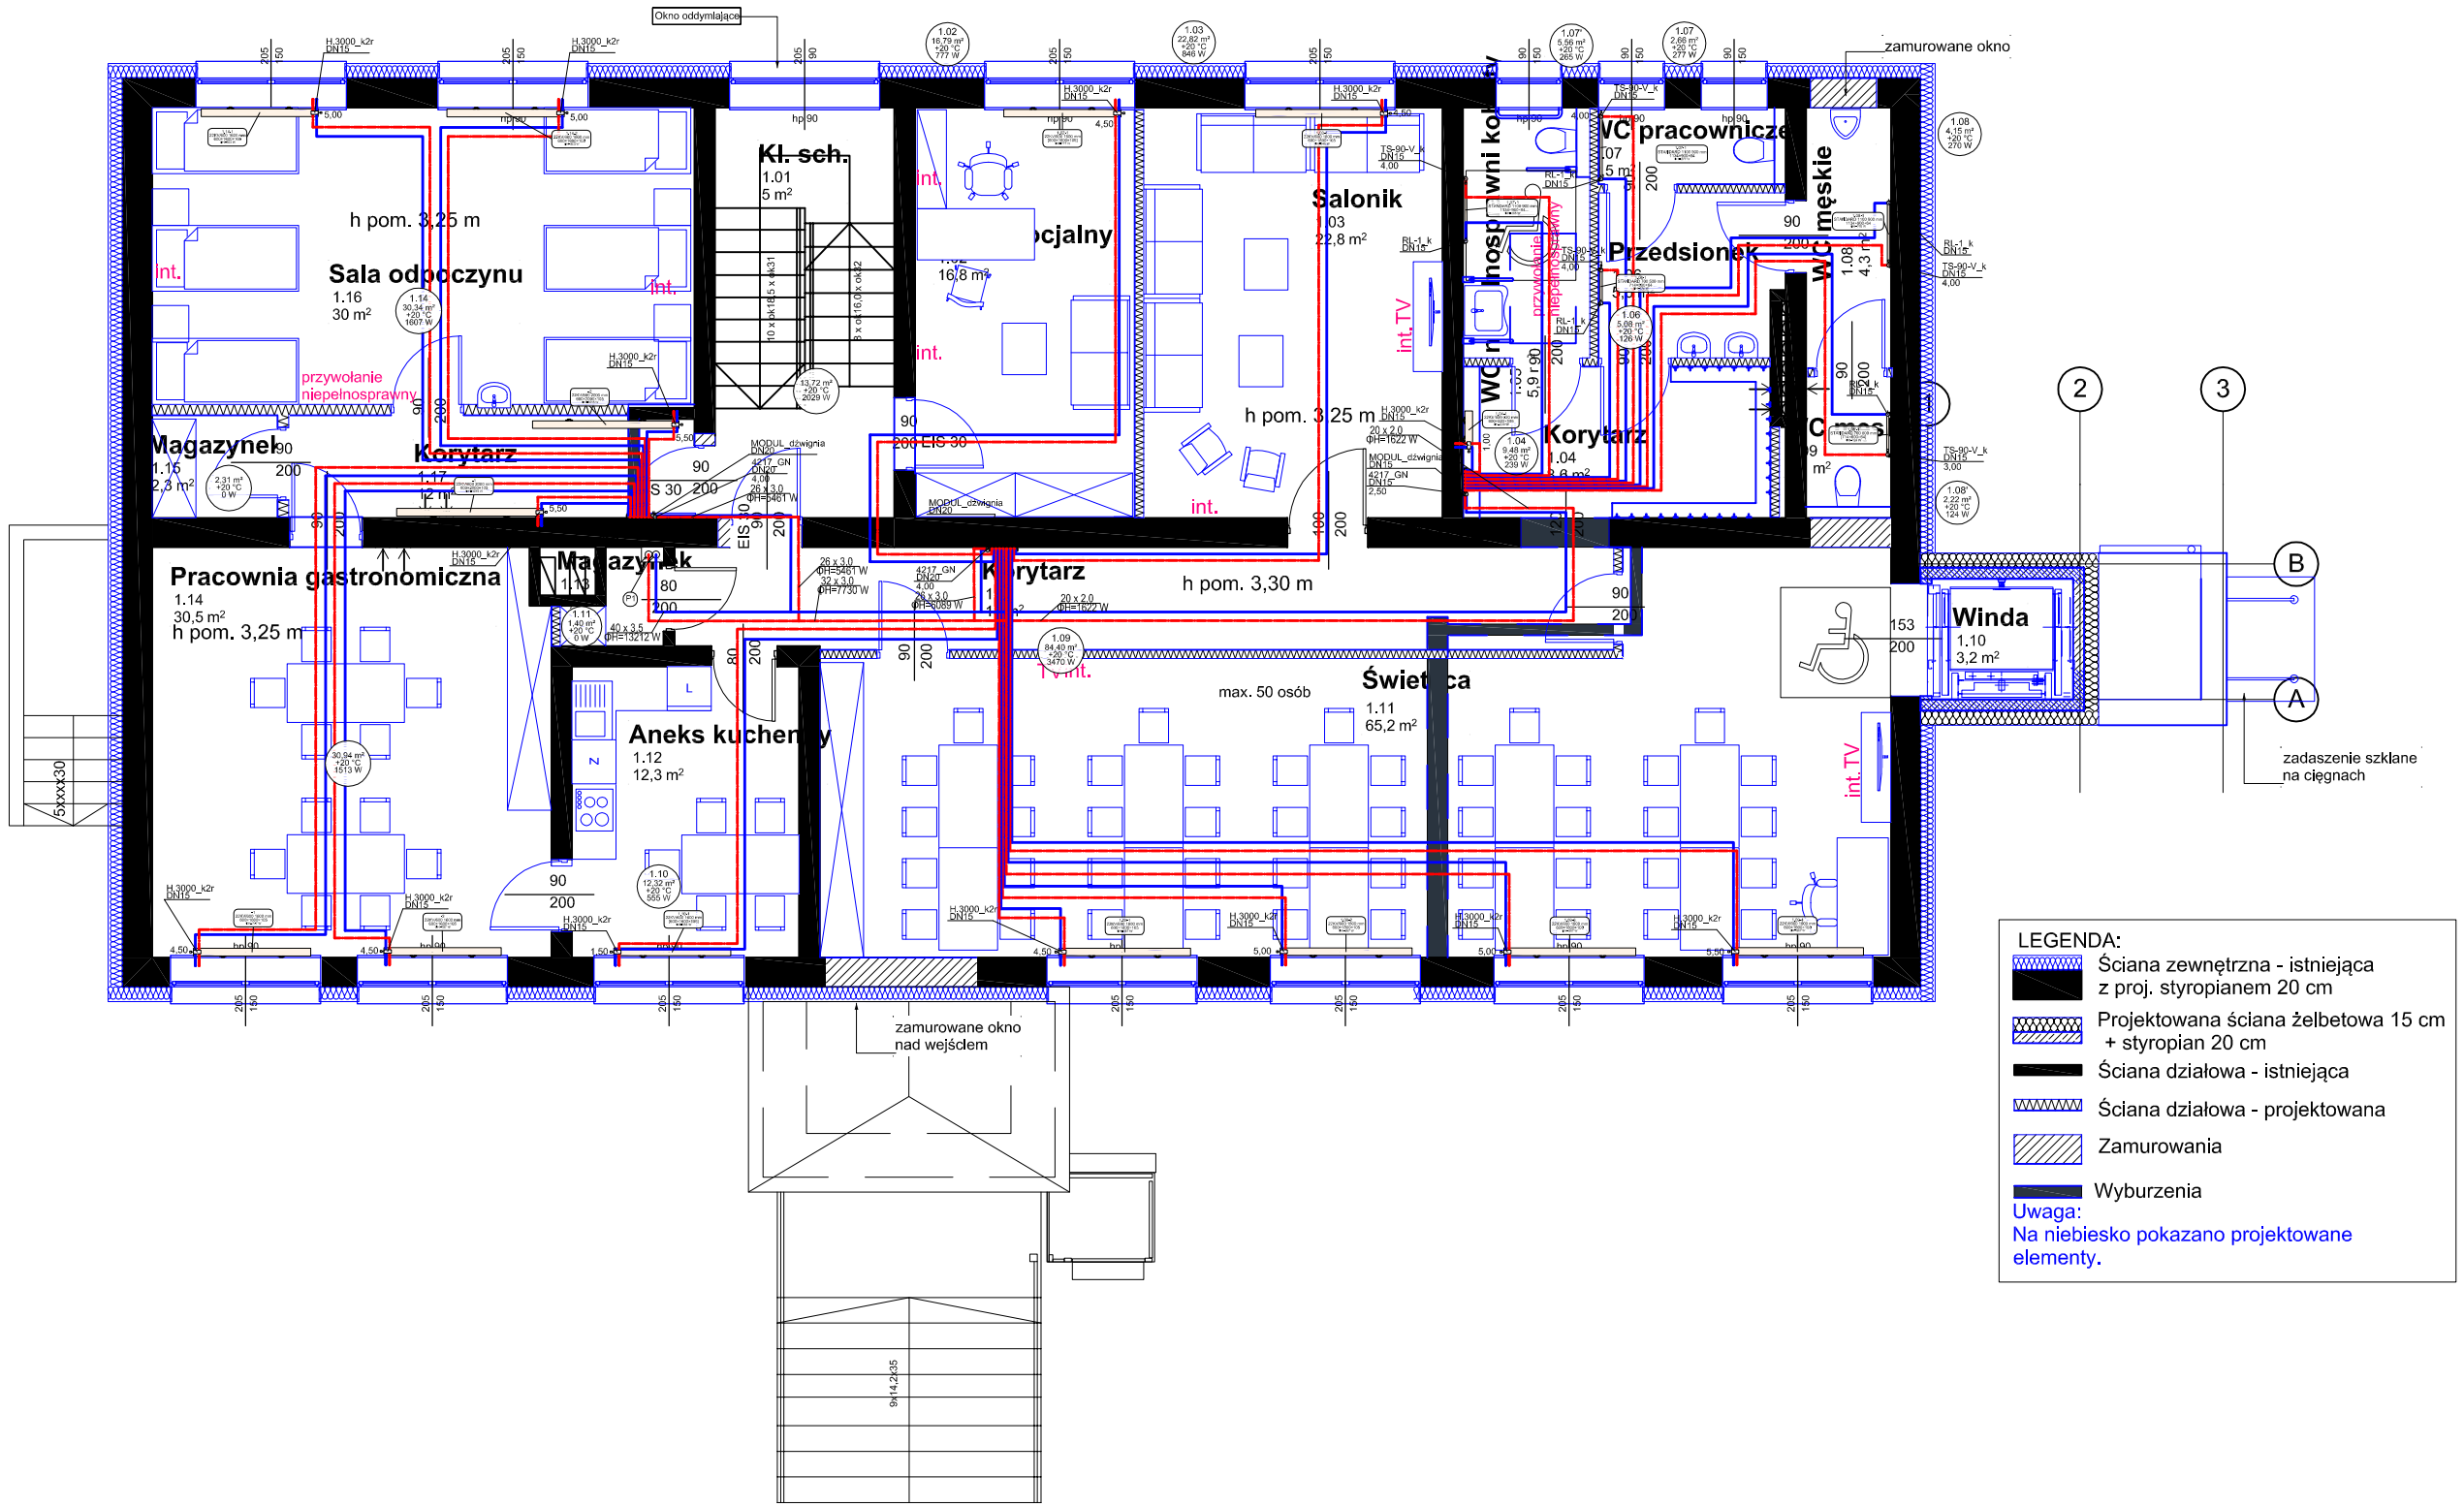

OZNACZENIA

- P — pion instalacji centralnego ogrzewania – nawiązanie do istniejącego obiegu w kotłowni
- zasilanie/powrót instalacji centralnego ogrzewania
- 21 KV-S/600 [1000 mm] — grzejnik zintegrowany z wbudowaną wkładką zaworową z nastawą wstępną, pod grzejnikiem zamontować podwójne przyłącze grzejnikowe

LEGENDA:

- Ściana zewnętrzna - istniejąca z proj. styropianem 20 cm
- Projektowana ściana żelbetowa 15 cm + styropian 20 cm
- Ściana działowa - istniejąca
- Ściana działowa - projektowana
- Zamurowania
- Wyburzenia

Uwaga:
Na niebiesko pokazano projektowane elementy.

UWAGI:
1. WSZYSTKIE ELEMENTY WYKOŃCZENIA BUDYNKU WRAZ Z KOLORYSTYKĄ NALEŻY UZGODNIĆ Z NADZOREM AUTORSKIM!
2. WYKONAWCA PONOSI ODPOWIEDZIALNOŚĆ ZA SPEŁNIENIE WYMAGAŃ ILOŚCIOWYCH I JAKOŚCIOWYCH MATERIAŁÓW DOSTARCZONYCH NA PLAC BUDOWY ORAZ ZA ICH WŁAŚCIWE SKŁADOWANIE I WBUDOWANIE ZGODNIE Z PROJEKTEM
3. DOPUSZCZA SIĘ ZMIANĘ DOBORÓW MATERIAŁÓW POD WARUNKIEM UZYSKANIA AKCEPTACJI INWESTORA I PROJEKTANTA
4. PROJEKT ARCHITEKTONICZNY ORAZ POZOSTAŁE BRANŻE NALEŻY ROZPATRYWAĆ ŁĄCZNIE
5. WYKONAWCA MA OBOWIĄZEK SPRAWDZENIA STOSOWNYCH ATESTÓW I APROBAT TECHNICZNYCH W CELU MOŻLIWOŚCI ZASTOSOWANIA ICH W REALIZACJI OBIEKTU ZGODNIE Z PROJEKTEM I OBOWIĄZUJĄCYMI PRZEPISAMI
6. PRZED ZAMÓWIENIEM URZĄDZEŃ I MATERIAŁÓW SANITARNYCH- WYMIARY I ILOŚCI NALEŻY OBLIGATORYJNIE SPRAWDZIĆ NA BUDOWIE

GMINA TUSZÓW NARODOWY
Tuszów Narodowy 225, 39-332 tuszów Narodowy

NAZWA OBIEKTU BUDOWLANEGO:

Zmiana sposobu użytkowania pierwszego piętra Szkoły Podstawowej w Dębiakach z przeznaczeniem na Dzienny Dom Pomocy oraz rozbudowa i przebudowa przedmiotowego budynku wraz z niezbędnymi instalacjami wewnętrznymi

BRANŻA:	SANITARNA
FAZA:	PROJEKT TECHNICZNY
REWIZJA NR	0

IMIĘ I NAZWISKO PROJEKTANTA	NUMER POSIADANYCH UPRAWNIEŃ BUDOWLANYCH	PODPIS
ZESPÓŁ PROJEKTOWY:		
PROJEKTANT: **mgr inż. Filip BELHAOUANE** uprawnienia do projektowania i do kierowania robotami bez ograniczeń w specjalności instalacyjnej w zakresie sieci, instalacji i urządzeń cieplnych, wentylacyjnych, gazowych, wodociągowych i kanalizacyjnych	PDK/0310/PWOS/17	
SPRAWDZAJĄCY: **mgr inż. Edyta Witek** uprawnienia do projektowania bez ograniczeń w specjalności Instalacyjnej w zakresie sieci, instalacji i urządzeń cieplnych, wentylacyjnych, gazowych, wodociągowych i kanalizacyjnych	PDK/0081/POOS/14	

TYTUŁ RYSUNKU:	DATA SPORZĄDZENIA RYS:	FORMAT:	SKALA RYS.:	NR RYS.:
RZUT PIĘTRA - INSTALACJA C.O.	MAJ 2025	297 x 480	1:100	S.7