


OZNACZENIA

PPHTØ...

- KANALIZACJA SANITARNA
- PION KANALIZACJI SANITARNEJ NAWIĄZAĆ DO IST. INSTALACJI
- WPUST ŚCIEKOWY
- Projektowany ładunek biomasowy np. tpy: oko solid 25 [kW] lub równoważny – demontaż istniejącego źródła ciepła kotła na ekogroszek

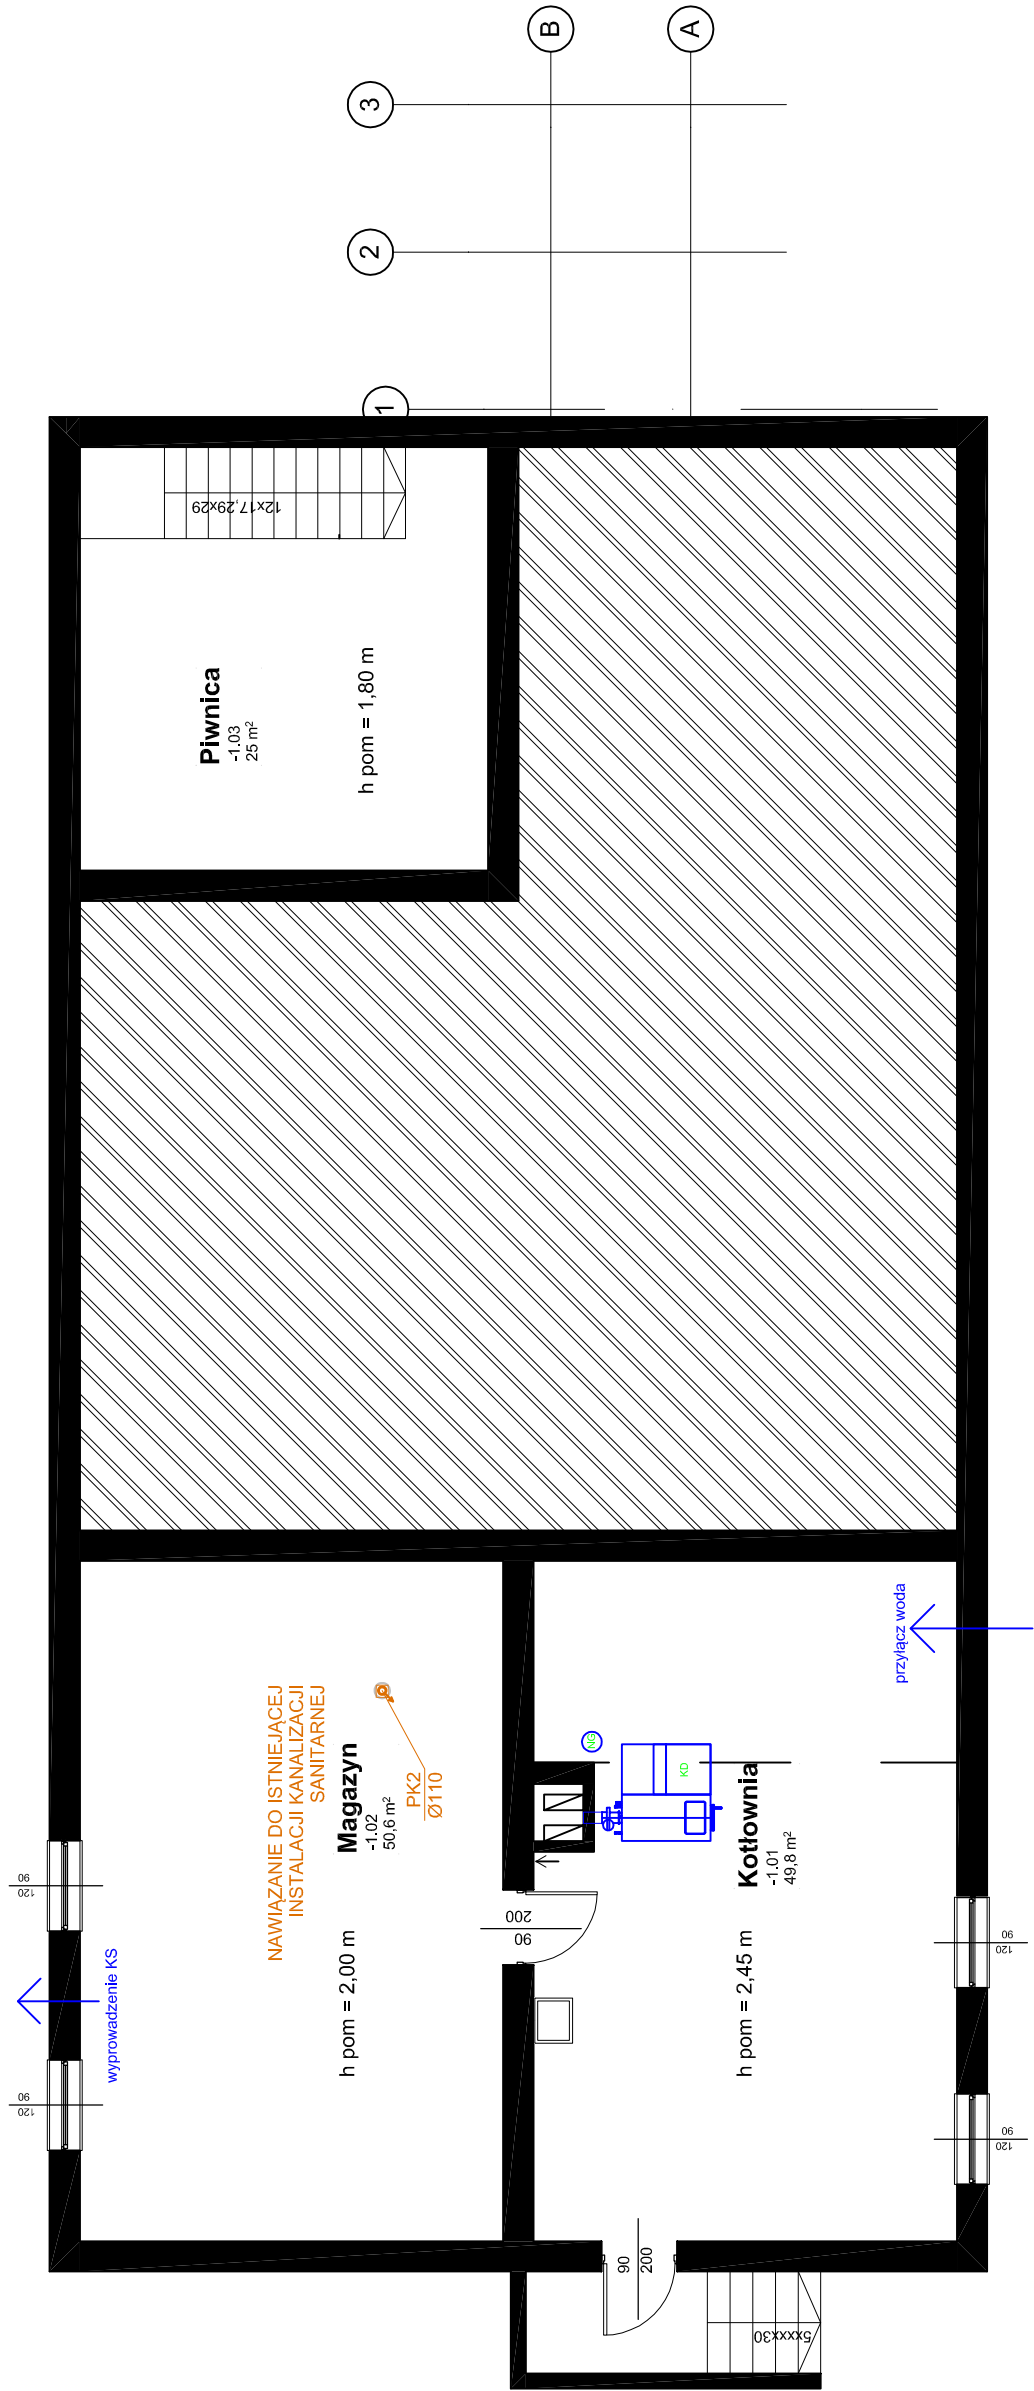

WNIOSK: WNIOSKOWY KRYTERIUM WYKONANIA BUDOWY WAZZ, Z KOLORYSTYKĄ I NIEKILKU WYKONANIA POLSKI OPOWIEDZIAŁOŚĆ ZA SPRAWNIENIE WYMAGANI LECOWCICH I WYKONANIE MATERIAŁOWI DOSTAWIENIOWI NA PLAC BUDOWY ZA CHIAŁOWIE PRZED ZAKOŃCZENIEM OZJĄŻENIEM, WYMIAR I LOSO WAZZ, OZJĄŻENIOWIE SPRAWDZIANIE W BUDOWIE

GMINA TUSZÓW NARODOWY Tuszów Narodowy 225, 39-332 Tuszów Narodowy				
NAZWA OBIEKTU BUDOWLANEGO:				
Zmiana sposobu użytkowania pierwszego piętra Szkoły Podstawowej w Dębiakach z przeznaczeniem na Dzienny Dom Pomocy oraz rozbudowa i przebudowa przedmiotowego budynku wraz z niezbędnymi instalacjami wewnętrznymi				
BRANŻA:	SANITARNA	REWIZJA NR:	0	
FAZA:	PROJEKT TECHNICZNY	NUMER POSIADANYCH UPRAWNIEN BUDOWLANYCH	PODPIS	
IMIĘ I NAZWISKO PROJEKTANTA				
ZESPÓŁ PROJEKTOWY:				
PROJEKTANT: mgr inż. Filip BELHAOUANE uprawnienia do projektowania i do kierowania robotami bez ograniczeń w zawodzie projektanta w zakresie: architektury, inżynierii budowlanej, inżynierii sanitarno-technicznej, inżynierii instalacji i urządzeń cieplnych, wentylacyjnych, gazowych, wodociągowych i kanalizacyjnych		PDK/0310/PWOS/17		
SPRAWDZAJĄCY: mgr inż. Edyta Witek uprawnienia do projektowania bez ograniczeń w specjalności inżynierii instalacji i urządzeń cieplnych, wentylacyjnych, gazowych, wodociągowych i kanalizacyjnych		PDK/0081/POOS/14		
TYTUŁ RYSUNKU:		DATA SPORZĄDZENIA RYS:	FORMAT:	SKALA RYS:
RZUT PIWNIC - INSTALACJA KANALIZACYJNA		MAJ 2025	297 x 480	1:100
				NR RYS.: S.9