Mapa do celów projektowych

Skala 1:500

PROJEKT ZAGOSPODAROWANIA TERENU

1:500

Dobre Miasto dz. nr 20 - obr. 3
m. Dobre Miasto

Granice działek oznaczone kolorem żółtym, nie spełniają wymogów standardów technicznych w zakresie dokładności pomiaru punktów granicznych.

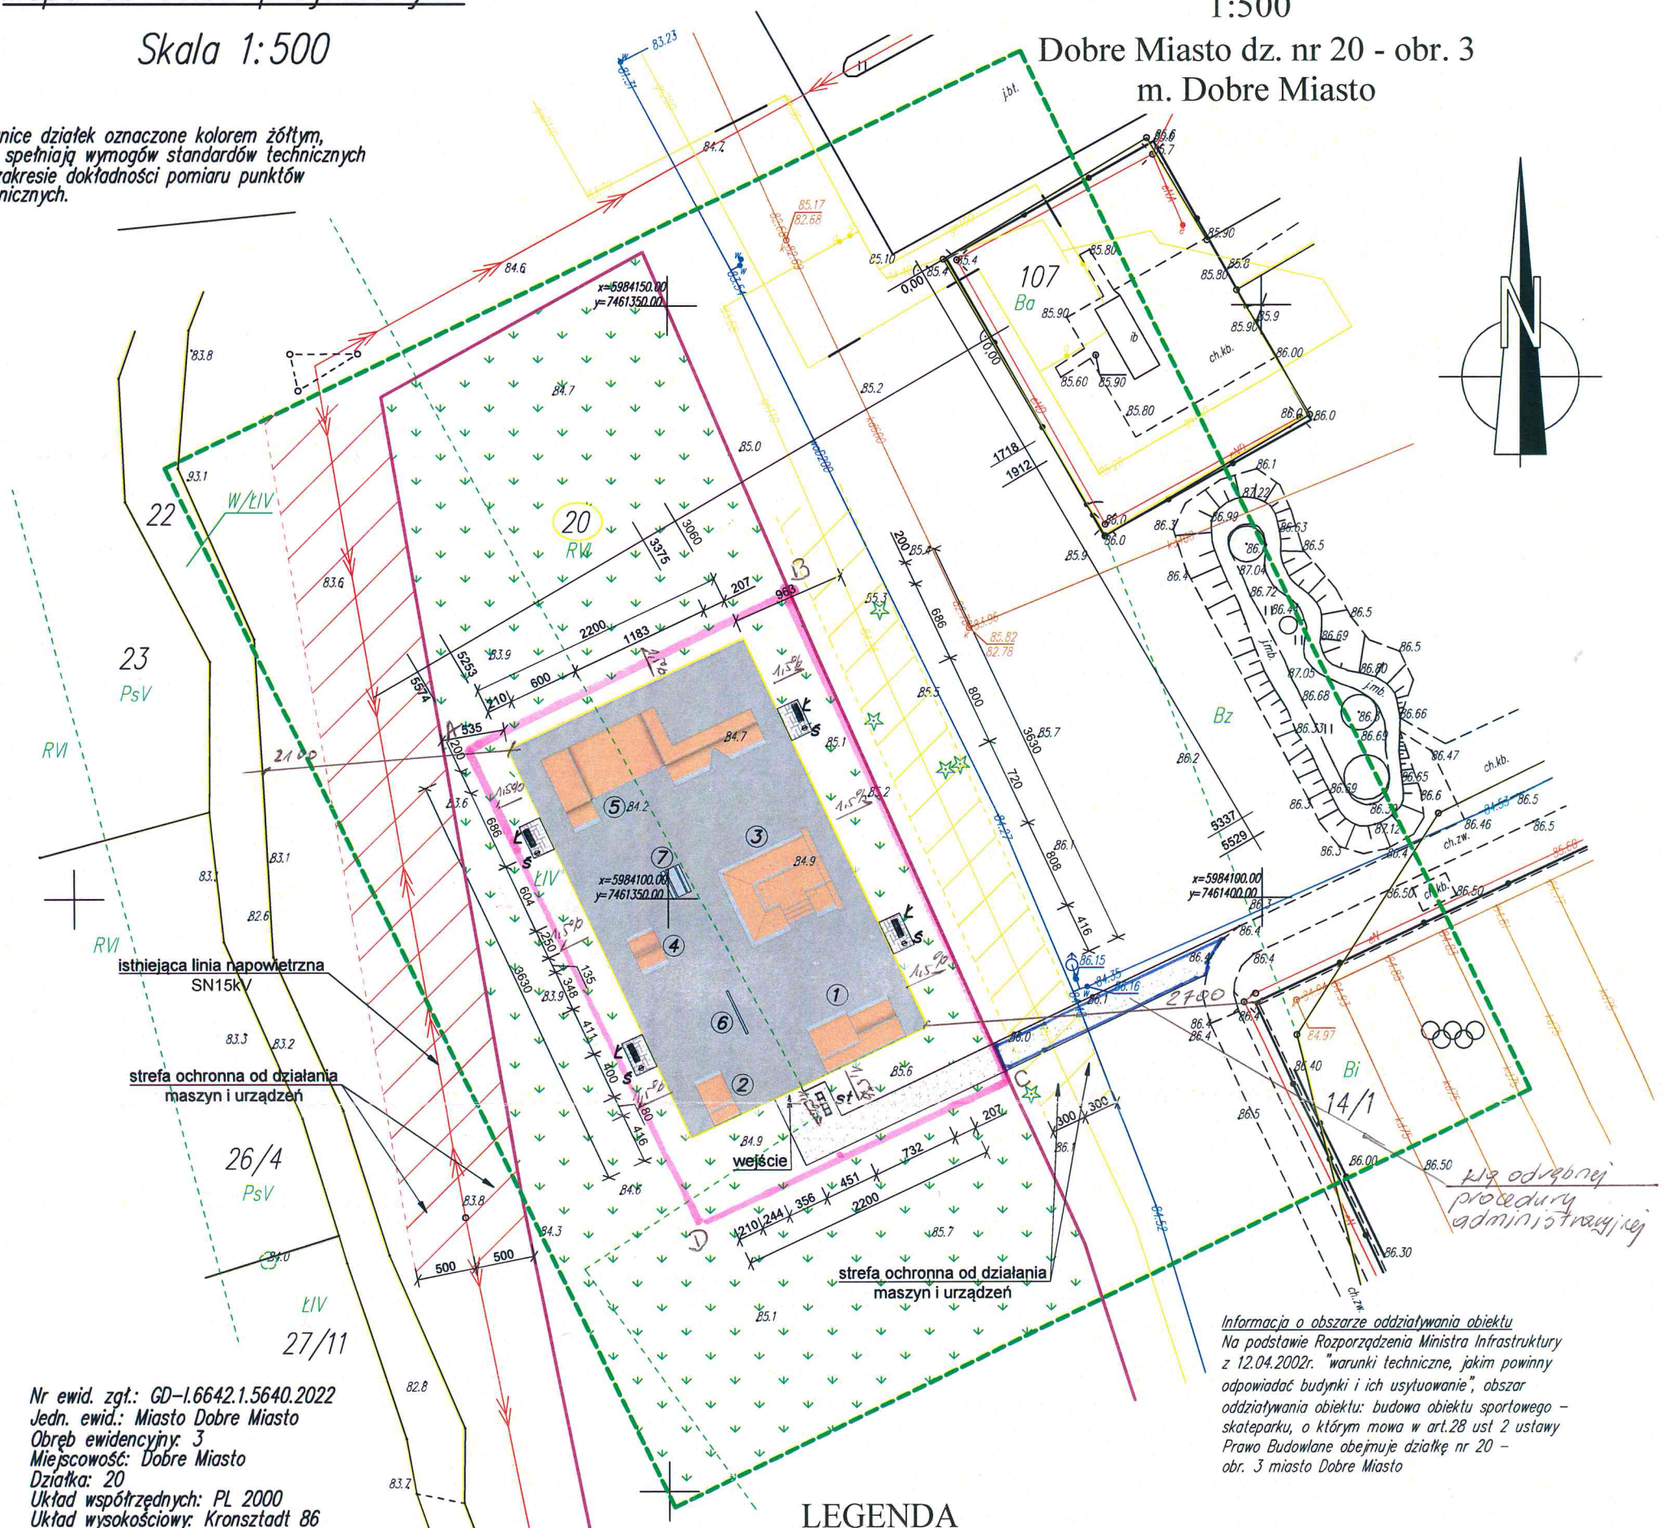

Informacja o obszarze oddziaływania obiektu
Na podstawie Rozporządzenia Ministra Infrastruktury z 12.04.2002r. "warunki techniczne, jakim powinny odpowiadać budynki i ich usytuowanie", obszar oddziaływania obiektu: budowa obiektu sportowego – skateparku, o którym mowa w art.28 ust 2 ustawy Prawo Budowlane obejmuje działkę nr 20 – obr. 3 miasto Dobre Miasto

Nr ewid. zgł.: GD-I.6642.1.5640.2022
Jedn. ewid.: Miasto Dobre Miasto
Obręb ewidencyjny: 3
Miejscowość: Dobre Miasto
Działka: 20
Układ współrzędnych: PL 2000
Układ wysokościowy: Kronsztadt 86
Arkusz: 7.212.16.01.4.4

Obszar aktualizacji: ----------
Data opracowania mapy: 24.10.2022
Nie wyklucza się istnienia w terenie innych nie wykazanych na niniejszej mapie urządzeń podziemnych, które nie były zgłoszone do inwentaryzacji lub o których brak jest informacji w instytucjach branżowych.

Sporządzenie mapy nie było poprzedzone ustaleniami dotyczącymi ewentualnych służebności gruntowych obciążających grunty położone w granicach projektowanej inwestycji budowlanej.

Oświadczam, że niniejszy dokument został opracowany w wyniku prac geodezyjnych i kartograficznych, których rezultaty zawiera operat techniczny pozytywnie zweryfikowany. Jednocześnie informuję, że jestem świadomy odpowiedzialności karnej za złożenie fałszywego oświadczenia.

Identyfikator zgłoszenia prac geodezyjnych:
GD-I.6642.1.5640.2022
Organ służby geodezyjnej, który otrzymał zgłoszenie: Starosta Olsztyński
Wykonawca prac geodezyjnych: Pracownia Geodezyjna Katarzyna Szczepkowska
11-040 Dobre Miasto, ul. Grudziądzka 9/18
tel. 600 228 919
NIP 7393496756 REGON 383648046

Imię i nazwisko oraz nr uprawnień zawodowych kierownika prac: inż. Jan Waszkinel
Geodeta Uprawniony Nr Uprawnień 1156

LEGENDA

- Proj. obiekt sportowy - skatepark o pow. zabudowy 798,60m²
- ① Quarter pipe + Bank ramp
- ② Bank ramp - nieprzekraczalna linia zabudowy wg dec. o warunkach zabudowy
- ③ Funbox z grindboxem 3/3 + poręcz 2/3 + schody + poręcz 1/3 + Funbox piramida 2
- ④ Spin
- ⑤ Minirampa H150 + Quarter pipe
- ⑥ Poręcz prosta
- ⑦ Picnic table
- - linia rozgraniczająca teren inwestycji wg dec. o warunkach zabudowy
- - chodniki o nawierzchni żwirowej
- s - kosze na śmieci - 4szt
- Ł - ławki - 4szt
- st - stojak na rowery
- - zieleń niska
- - proj. utwardzenie z kostki betonowej gr. 6cm

Zestawienie powierzchni : A-B-C-D - obszar inwestycji

- Pow. działki	-	14770,00m²
- Pow. skateparku	-	798,60m²
- Proj. chodniki o nawierzchni żwirowej	-	112,45m²
- Proj. zieleń	-	2530,45m²

Oświadczam, że treść mapy, na której wykonano niniejszy projekt jest zgodna z treścią, poświadczonej przez wykonawcę, mapy do celów projektowych, opracowanej w wyniku pozytywnie zweryfikowanych prac geodezyjnych.

Protokół weryfikacji Nr: GD-I.6642.1.5640.2022_1
z dnia 08.11.2022

arch. Agnieszka Łaguna-Pawelec
upr. bud. 10/WMOKK/2013

.....
(Czytelny podpis projektanta)

up. STAROSTY OLSZTYŃSKIEGO
Ireneusz Białkowski
Dyrektor Wydziału
Budownictwa i Infrastruktury

Olsztyńskiego z dnia 10.04.2023 r.
Nr BI-II.6740.5.27.2022.MW
Starosty

Niniejszy załącznik Nr 1 stanowi integralną część postanowienia / decyzji
Nr ..... Pb.II.11.10x3 .....

STAROSTA OLSZTYŃSKI
Plac Bema 5
10-516 Olsztyn

Nazwa rysunku:	Projekt zagospodarowania terenu	Data 10.2022
Nazwa obiektu:	Dobre Miasto dz. nr 20 – obr. 3 m. Dobre Miasto	
Inwestor:	Gmina Dobre Miasto ul. Warszawska 14, 11-040 Dobre Miasto	Skala 1:500
Temat opracowania:	Budowa obiektu sportowego – skateparku na dz. nr 20 – obr. 3 miasto Dobre Miasto	
Projektował:	mgr inż. arch. Agnieszka Łaguna-Pawelec upr bud. 10/WMOKK/2013 Podpis	Nr rys. 1
Opracował:	mgr inż. Marian Wierzbowski upr bud. 127/87/OL Podpis	

13