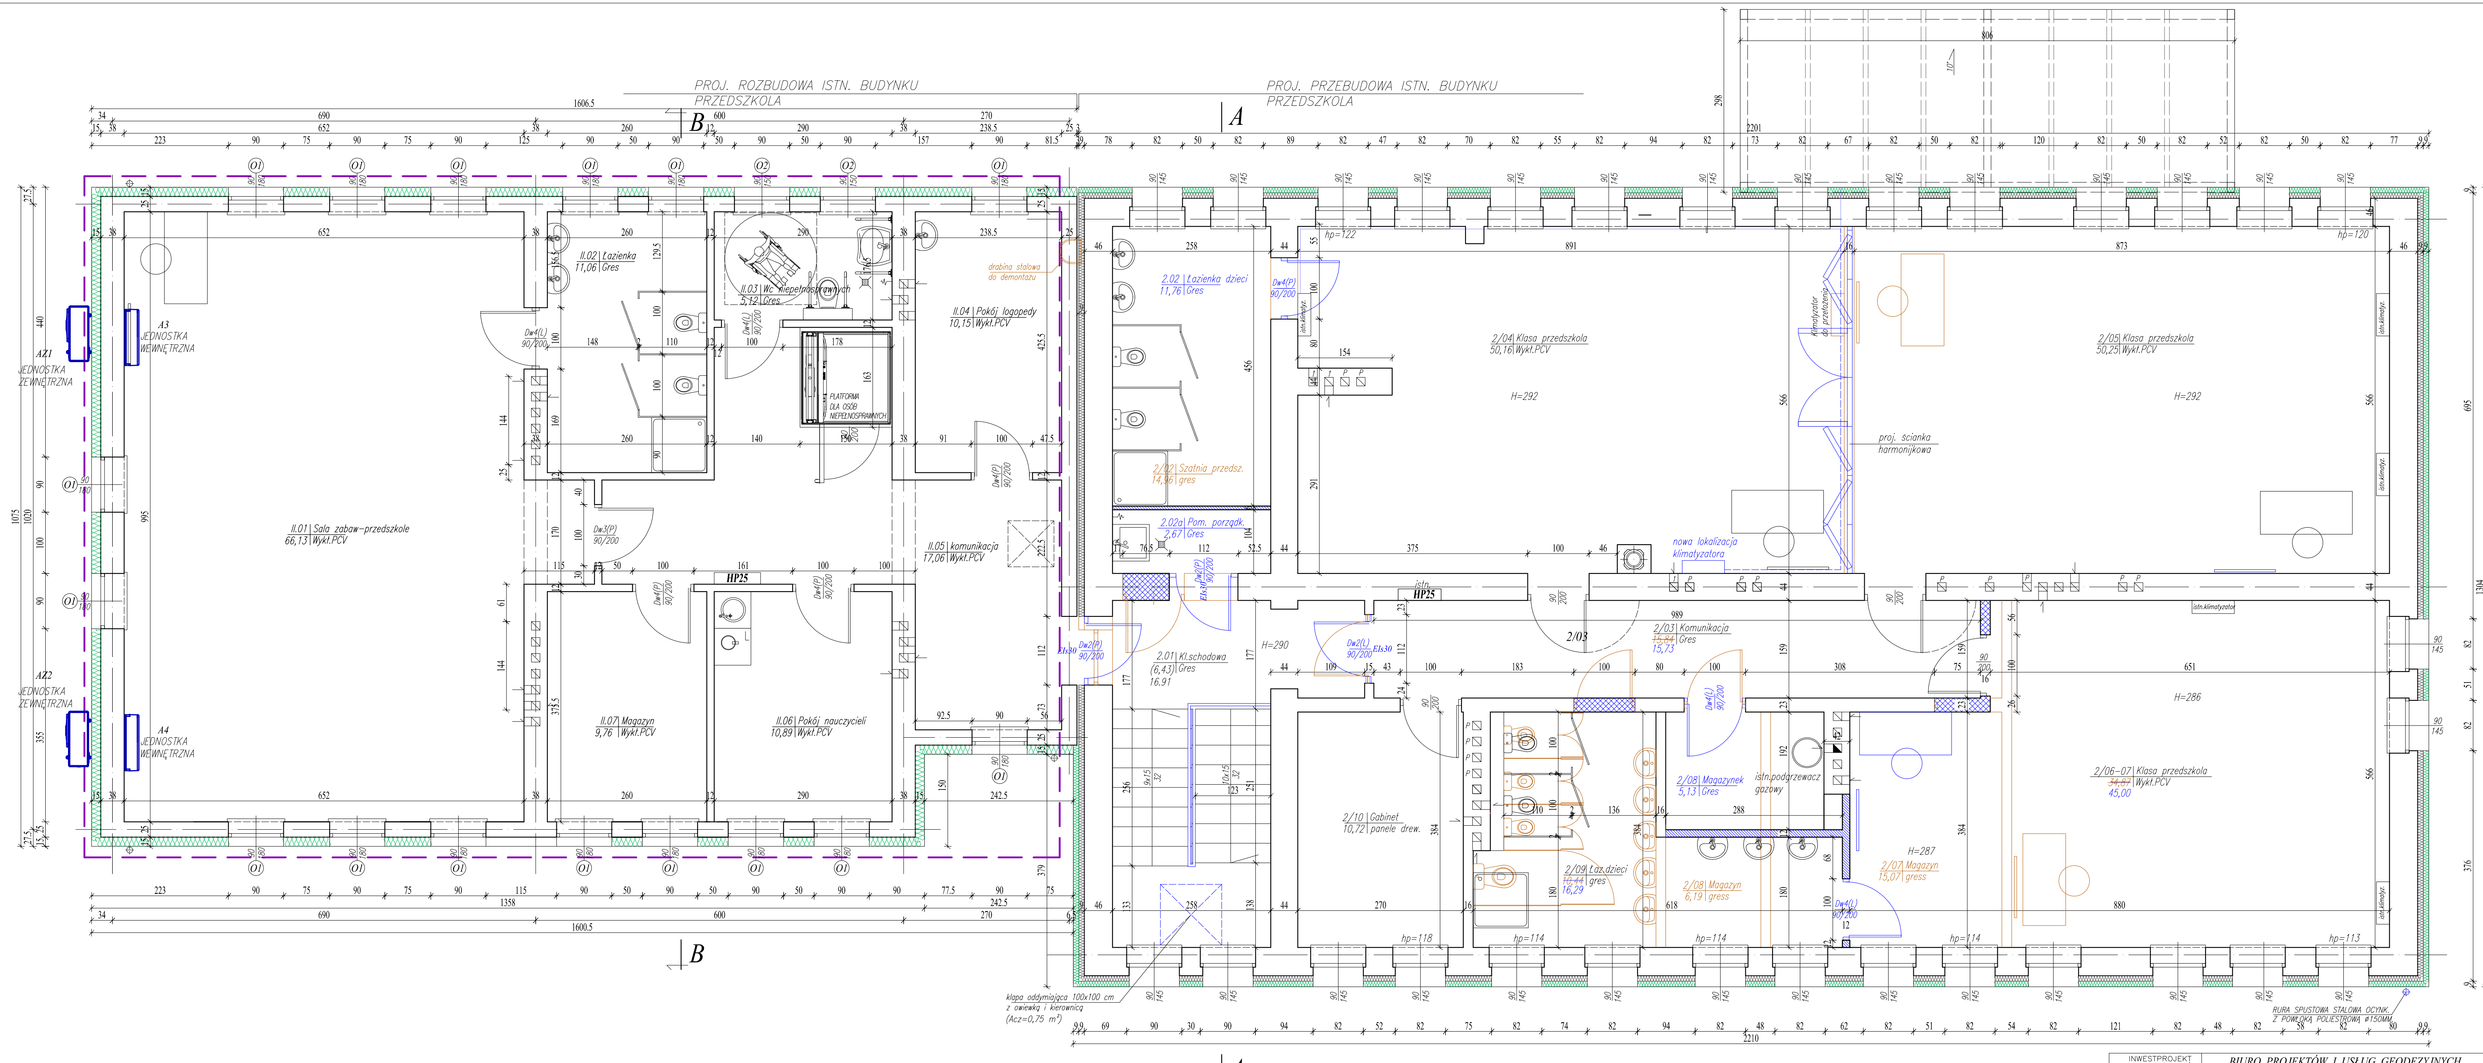

W OBRĘBIE PROJ. ROZBUDOWY:

- ZAKRES PROJ. ROZBUDOWY
- PROJ. DOCIEPLENIE ŚCIAN STYROPIANEM GR. 15CM

LEGENDA:

W OBRĘBIE BUDYNKU ISTNIEJĄCEGO:

- KOLOREM BRĄZOWYM POKAZANO DEMONTAŻE, ROZBIÓRKI
- KOLOREM NIEBIESKIM OZNACZONO ELEMENTY NOWOPROJEKTOWANE
- KOLOREM FIOLETOWYM OZNACZONO PROJ. PRZYBORY SANITARNE
- PROJ. ŚCIANY GR. 12CM Z PUSTAKÓW PGS GOMANY 04
- PROJ. ZAMUROWANIA
- PROJ. dodatkowe DOCIEPLENIE ISTN. ŚCIAN STYROPIANEM GR. 9CM

INWESTPROJEKT SPÓŁKA Z O.O.	BIURO PROJEKTÓW I USŁUG GEODEZYJNYCH INWESTPROJEKT - TARNÓW Spółka z o.o.
	33-100 Tarnów ul. Sowińskiego 19 tel. (0-14) 621-09-36
Obiekt:	PRZEBUDOWA, ROZBUDOWA I ZMIANA SPOSOBU UŻYTKOWANIA W BUD. PUBLICZ. PRZEDSZKOLA ZESP. SZKOLNO-PRZEDSZKOLNEGO W WIETRZYCHOWICACH, NA DZ. NR 532/22; 532/23;532/24; 532/6
Rysunek:	RZUT I PIĘTRA

Projektował:	Nr uprawnień:	Podpis:	Data:	Skala:
mgr inż. arch. W. Polak	120/TBG/120 specjalność architektoniczna		07.2024 r.	1 : 50
Opracował: mgr inż. arch. E. Wzorek				
Sprawdził: mgr inż. arch. W. Bartela	MPOIA/016/2017 specjalność architektoniczna		Nr arch:	Nr rys: A2