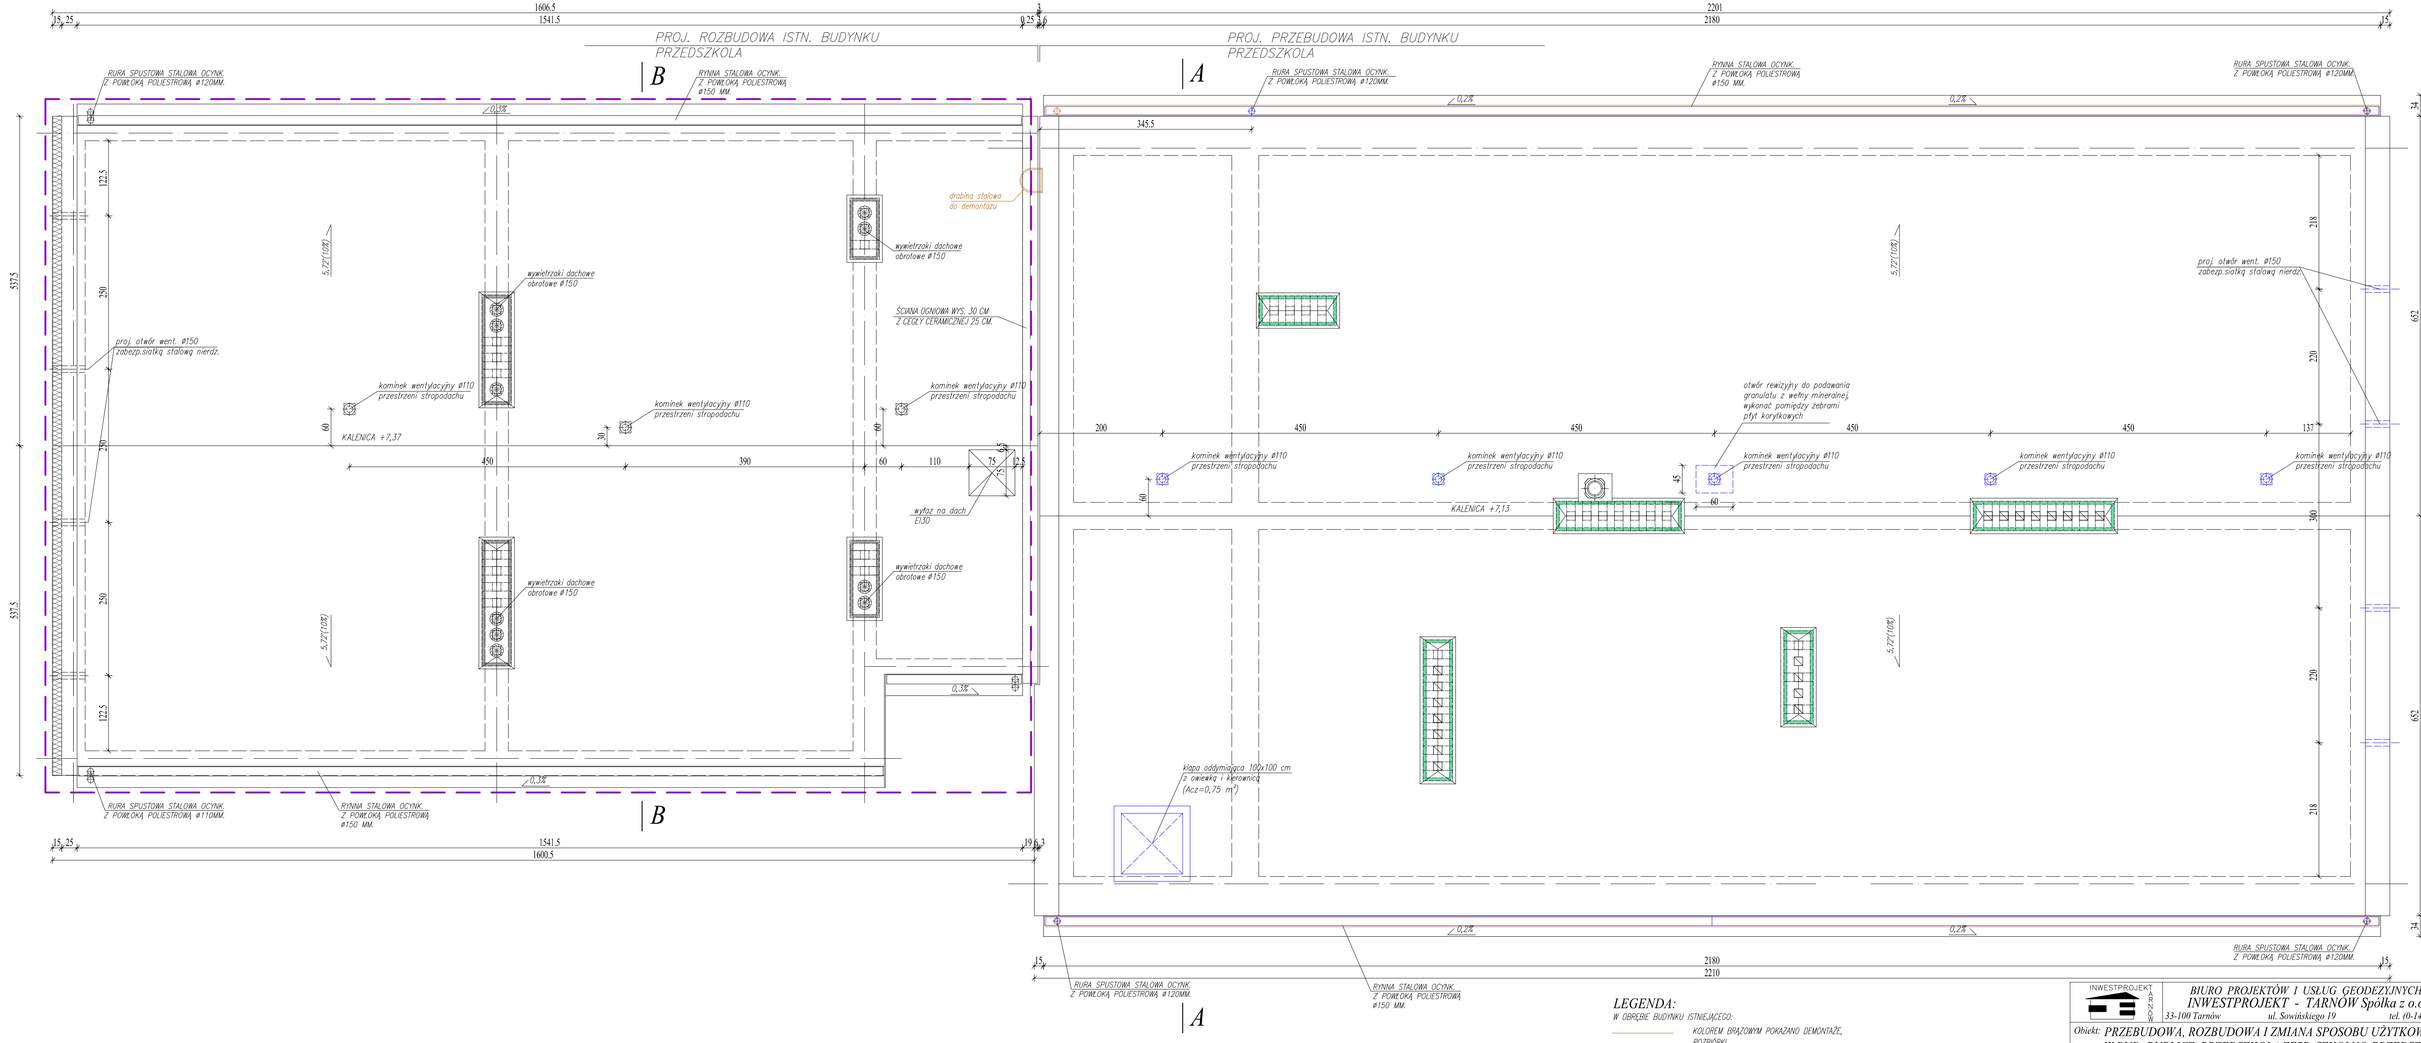


| | | | | |
|---|---|---|---|---|
| INWESTPROJEKT SP. Z O.O. | BIURO PROJEKTÓW I USŁUG GEODEZYJNYCH INWESTPROJEKT - TARNÓW Spółka z o.o. | | | |
| 33-100 Tarnów ul. Sowińskiego 19 tel. (0-14) 621-09-36 | | | | |
| Obiekt: PRZEBUDOWA, ROZBUDOWA I ZMIANA SPOSOBU UŻYTKOWANIA W BUD. PUBLICZ. PRZEDSZKOLA ZESP. SZKOLNO-PRZEDSZKOLNEGO W WIETRZYCHOWICACH, NA DZ. NR 532/22; 532/23;532/24; 532/6 | | | | |
| Rysunek: RZUT DACHU | | | | |
| Projektował: mgr inż. arch. W. Polak<br>Opracował: mgr inż. arch. E. Wzorek | Nr uprawnień: 120/TBG/120 specjalność architektoniczna | Podpis: | Data: 07.2024 r. | Skala: 1 : 50 |
| Sprawdził: mgr inż. arch. W. Bartela | MPOIA/016/2017 specjalność architektoniczna | | Nr arch: | Nr rys: A3 |