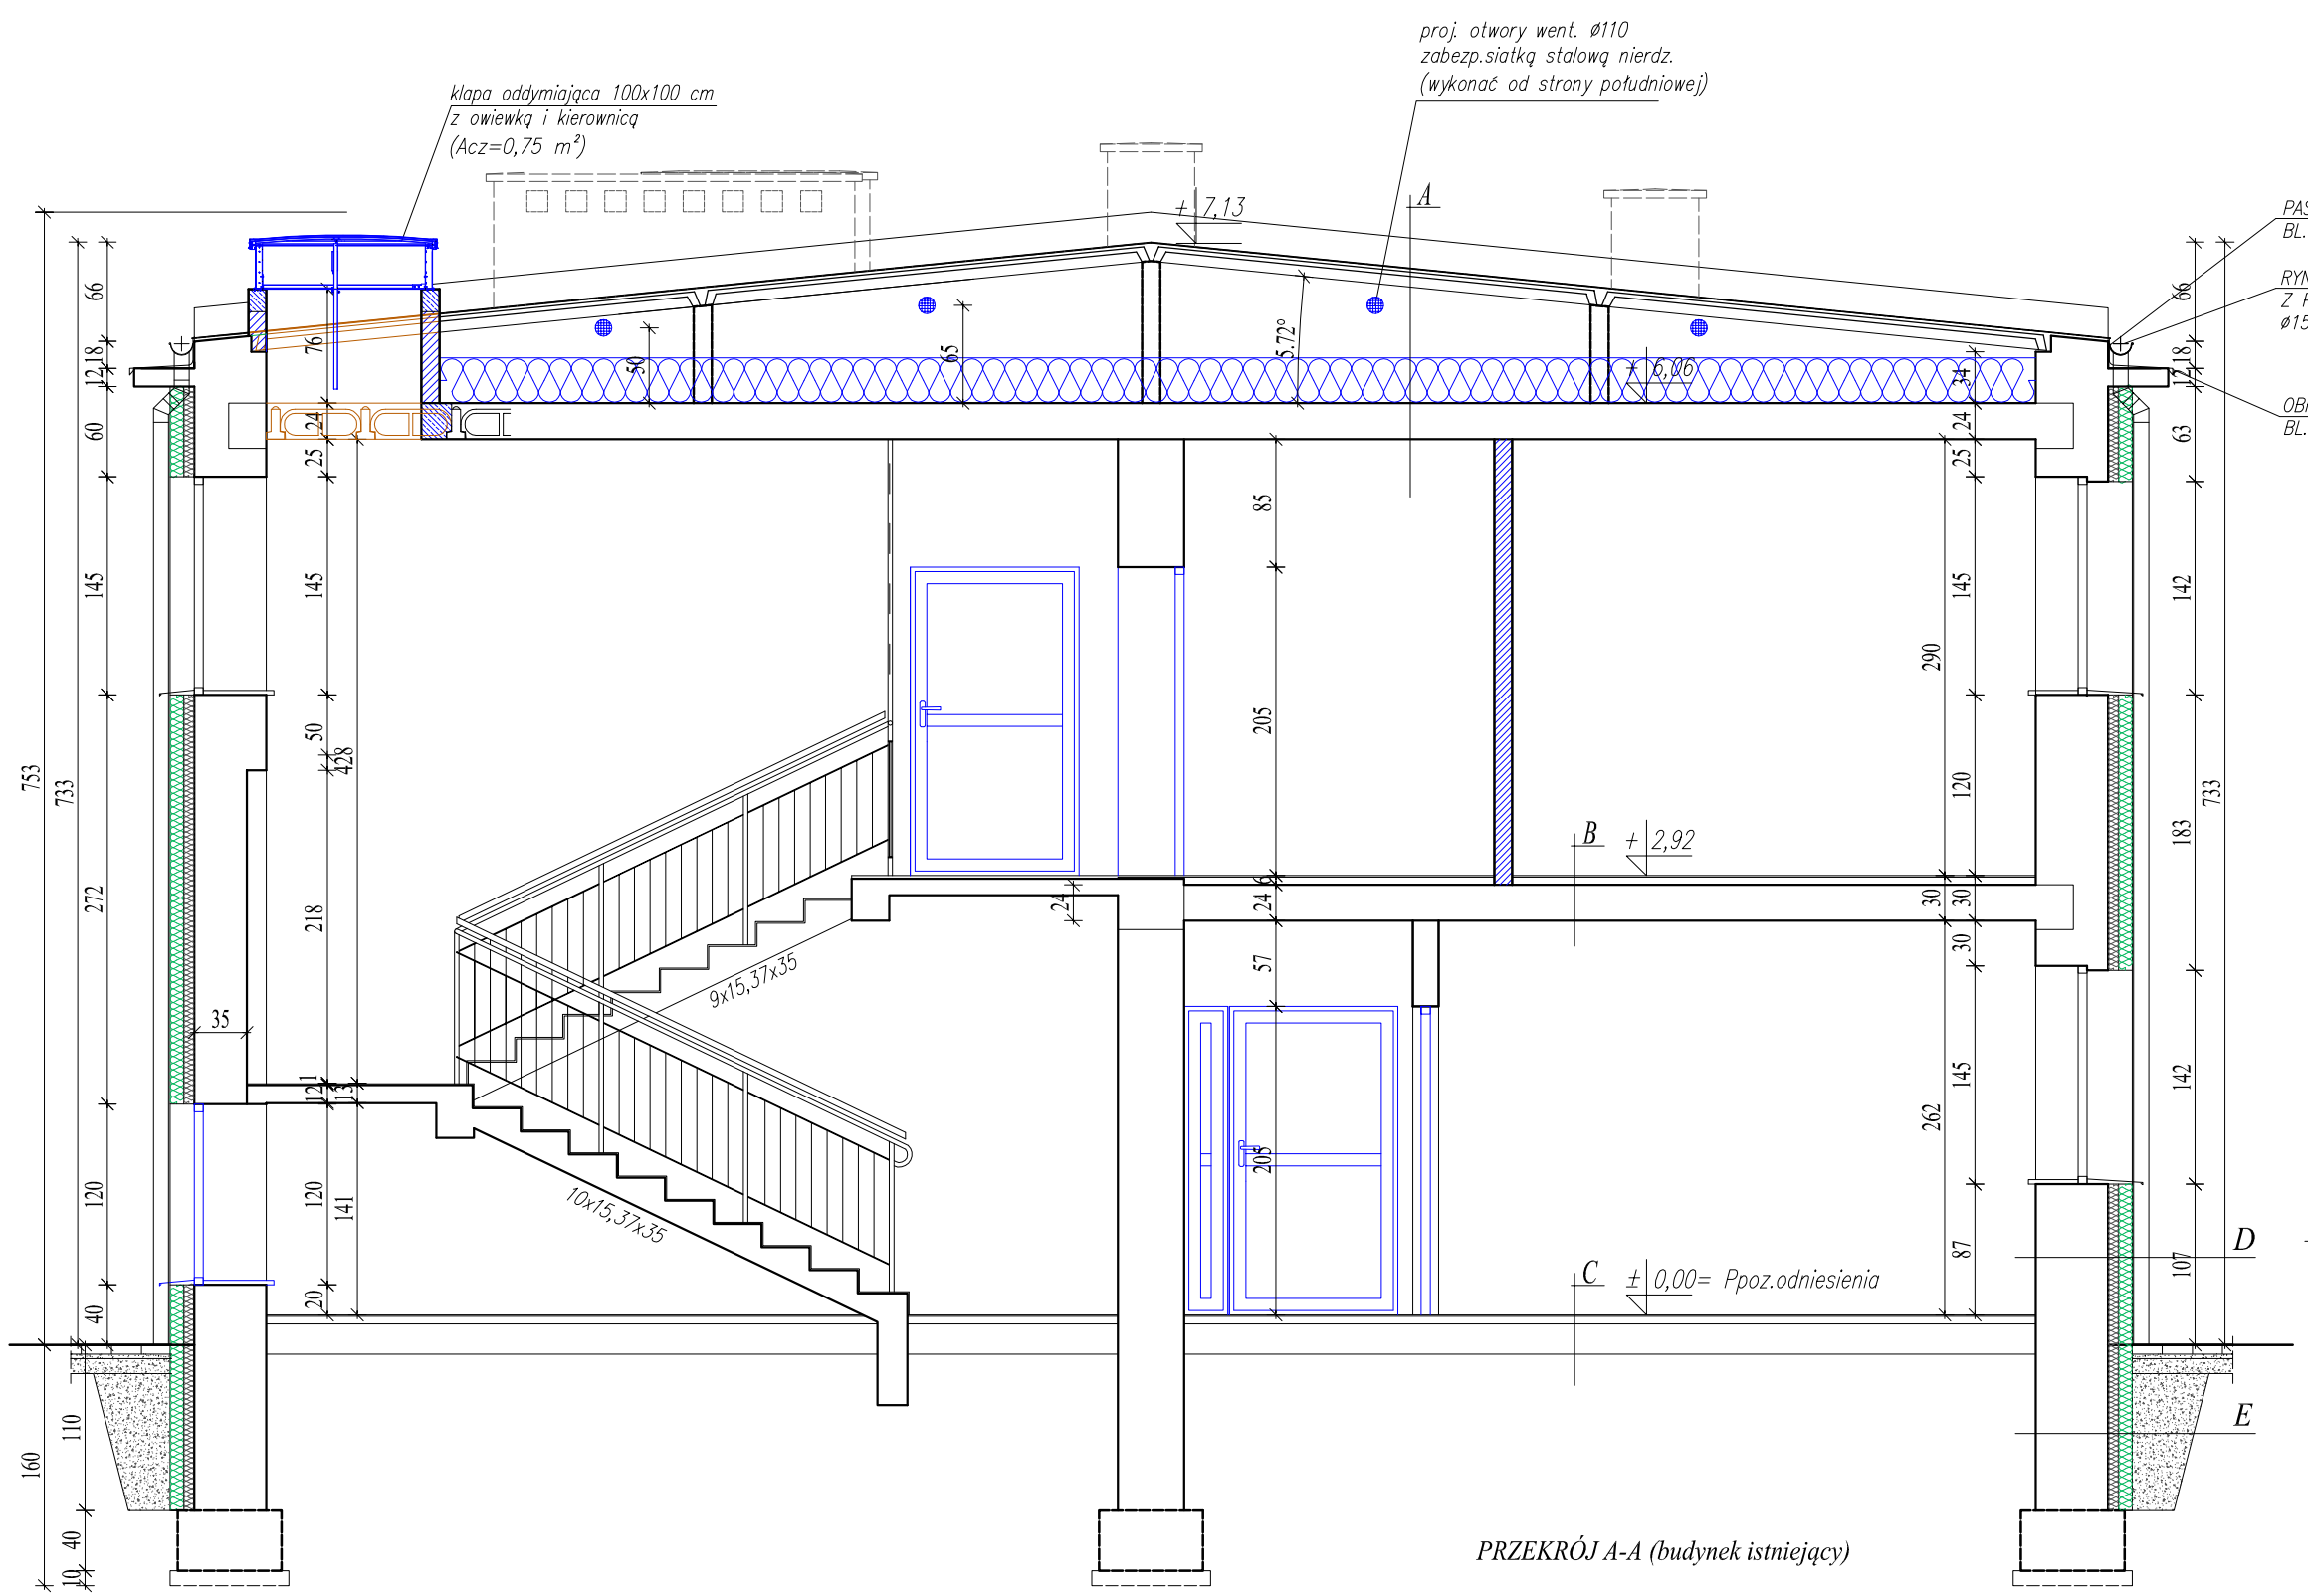

PRZEKRÓJ A-A (budynek istniejący)

A ISTN. POKRYCIE Z BLACHY TRAPEZOWEJ
- WYLEWKA CEM. 2,0 CM.
- PŁYTY KORYTKOWE 10 CM.
- WARSTWA POWIETRZA
- WEŁNA MINERALNA GRANULOWANA 30 CM.
- IST. OCIEPLENIE
- STROP KANAŁOWY 24 CM.
- TYNK CEM.-WAP. 1,5 CM.

B POS. WG. OPISU NA RZUTACH
istn warstwy stropu

C POS. WG. OPISU NA RZUTACH
istn warstwy stropu

D TYNK SILIKATOWY
- STYROPIAN EPS 70 – 9 CM.
- ist. ocieplenie 6 cm.
- cegła ceramiczna pełna na zapr. cem.-wap.
- tynk cem.-wap.

E istn. ściana fundamentowa
- ODKRYCIE ŚCIAN ODCINKAMI 4÷6 M.
- POWIERZCHNIE ŚCIAN OCZYŚCIĆ
- DO PODŁOŻA PRZYKLEIĆ PŁYTY Z POLISTYRENU EKSTRUDOWANEGO XPS GR. 9 CM, DO POZ. ŁAW
- PŁYTY POKRYĆ FOLIĄ KUBEŁKOWĄ
- WYKOP ZASYPAĆ POSPÓŁKĄ ŻWIROWĄ

LEGENDA:

KOLOREM NIEBIESKIM OZNACZONO ELEMENTY NOWOPROJEKTOWANE W OBRĘBIE ISTNIEJĄCEGO BUDYNKU

BIURO PROJEKTÓW I USŁUG GEODEZYJNYCH
INWESTPROJEKT - TARNÓW Spółka z o.o.
33-100 Tarnów ul. Sowińskiego 19 tel. (0-14) 621-09-36

Obiekt: PRZEBUDOWA, ROZBUDOWA I ZMIANA SPOSOBU UŻYTKOWANIA W BUD. PUBLICZ. PRZEDSZKOLA ZESP. SZKOLNO-PRZEDSZKOLNEGO W WIETRZYCHOWICACH, NA DZ. NR 532/22; 532/23;532/24; 532/6

Rysunek: PRZEKRÓJ A-A

Projektował:	Nr uprawnień:	Podpis:	Data:	Skala:
mgr inż. arch. W. Polak mgr inż. arch. E. Wzorek	120/TBG/87 specjalność architektoniczna		07.2024r.	1 : 50
Sprawdził: mgr inż. arch. W. Bartela	MPOIA/016/2017 specjalność architektoniczna		Nr arch:	Nr rys: A4