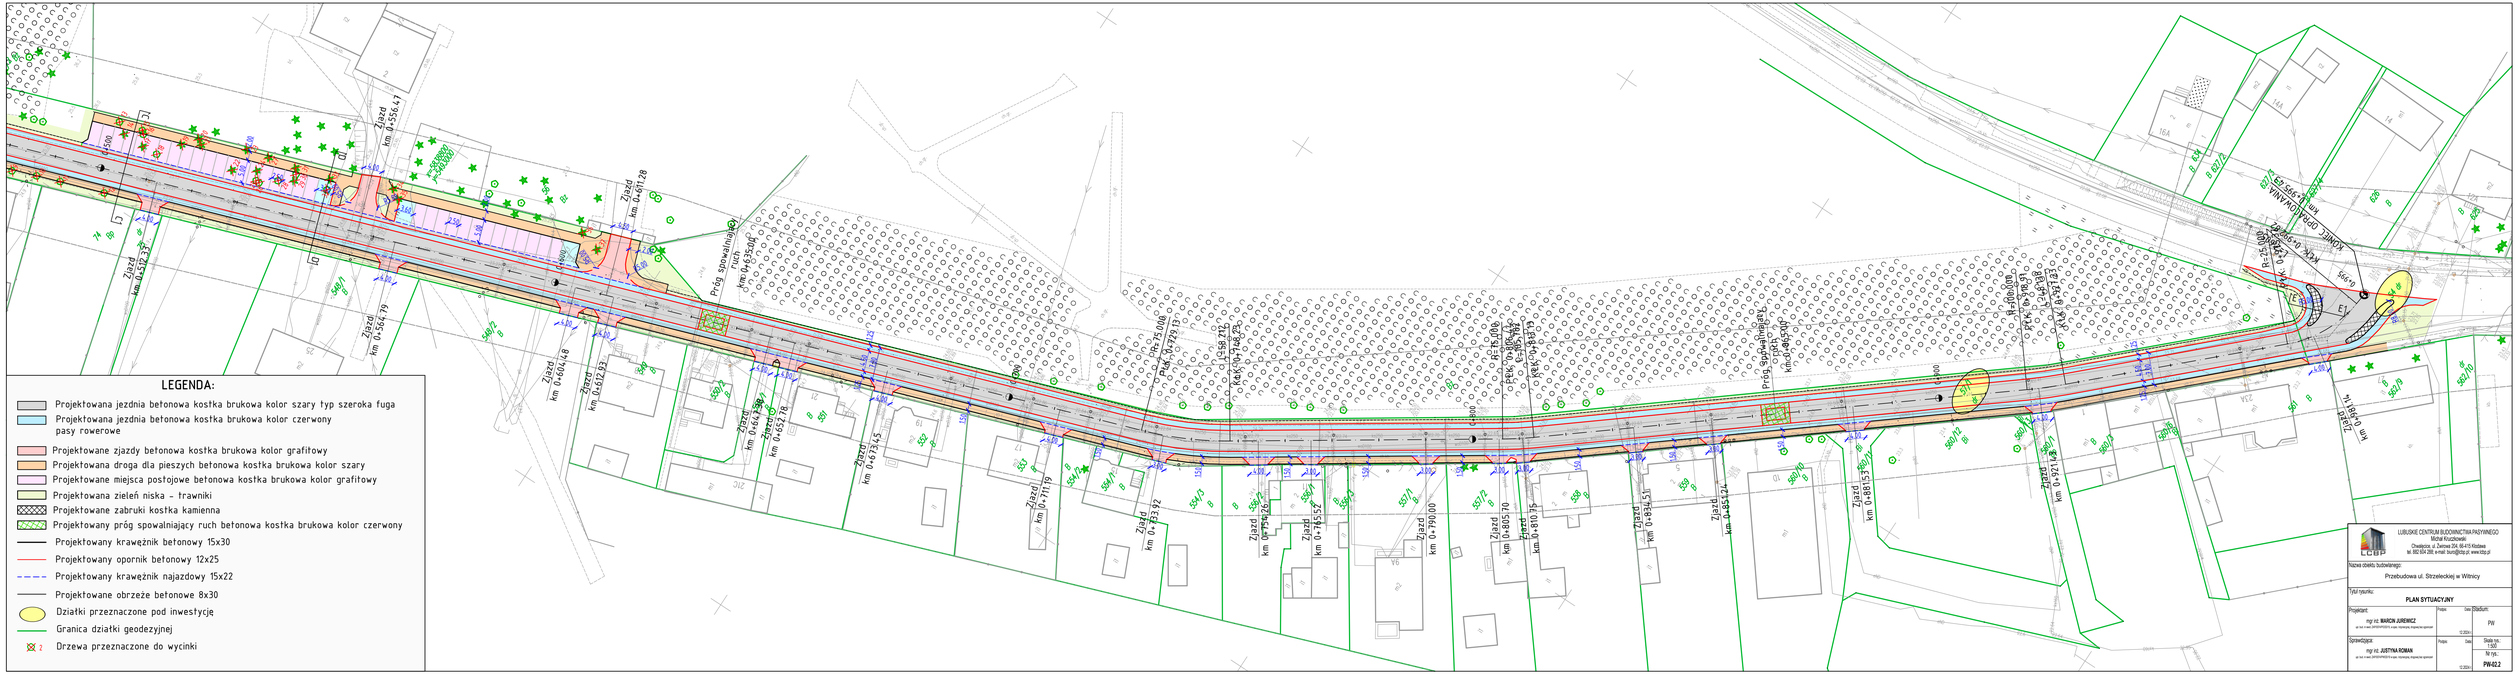
LEGENDA:
Projektowana jezdnia betonowa kostka brukowa kolor szary typ szeroka fuga
Projektowana jezdnia betonowa kostka brukowa kolor czerwony pasy rowerowe
Projektowane zjazdy betonowa kostka brukowa kolor grafitowy
Projektowana droga dla pieszych betonowa kostka brukowa kolor szary
Projektowane miejsca postojowe betonowa kostka brukowa kolor grafitowy
Projektowana zieleń niska - trawniki
Projektowane zabruki kostka kamienna
Projektowany próg spowalniający ruch betonowa kostka brukowa kolor czerwony
Projektowany krawężnik betonowy 15x30
Projektowany opornik betonowy 12x25
Projektowany krawężnik najazdowy 15x22
Projektowane obrzeże betonowe 8x30
Działki przeznaczone pod inwestycję
Granica działki geodezyjnej
Drzewa przeznaczone do wycinki
LUBUSKIE CENTRUM BUDOWNICTWA PASYWNEGO
Michał Kruczkowski
Chwalisza ul. Zamkowa 29A, 66-415 Kłodawa
tel. 882 604 280, e-mail: biuro@lcbp.pl, www.lcbp.pl
Nazwa obiektu budowlanego:
Przebudowa ul. Strzeleckiej w Witnicy
Tytuł rysunku:
PLAN SYTUACYJNY
Projektant:
mgr inż. MARCIN JUREWICZ
Sprawdzający:
mgr inż. JUSTYNA ROMAN
Data: 12.2024
Skala wyk.: 1:500
Nr rys.: PW-02.2