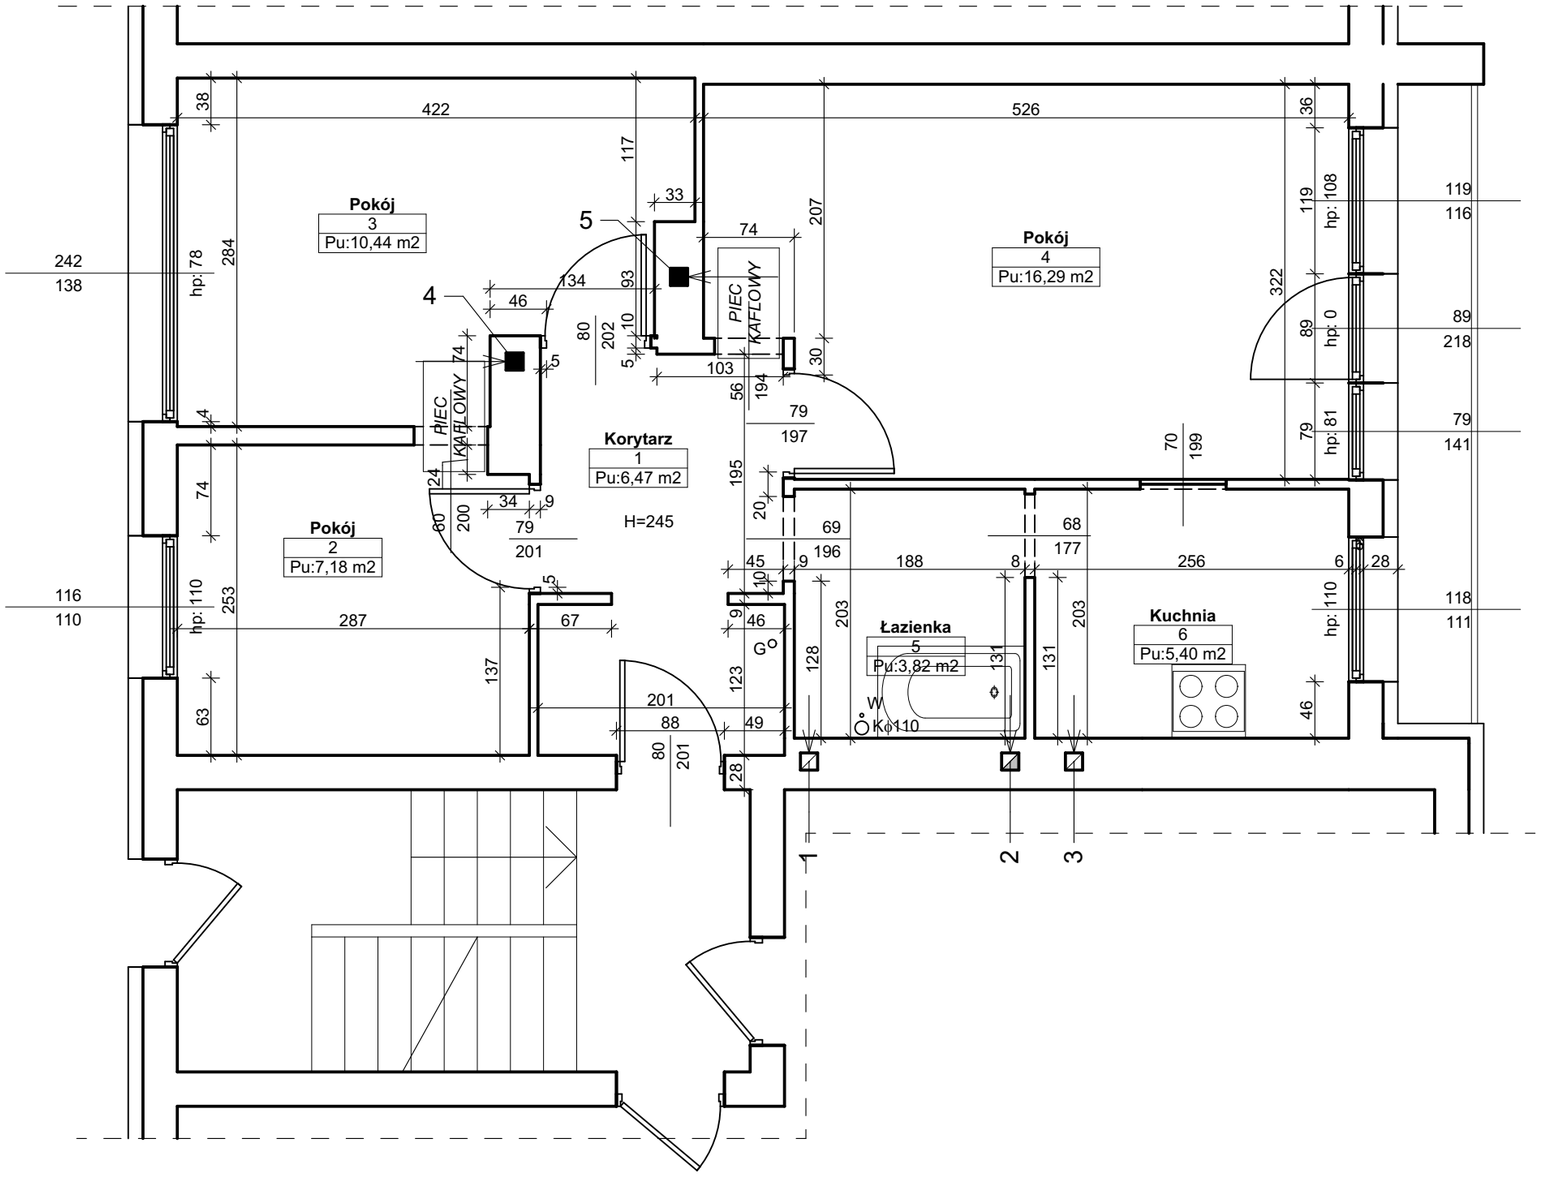

Rzut mieszkania
ul. Wojska Polskiego 4/1, Police

UWAGA:

- wykonana nowa instalacja elektryczna

INWENTARYZACJA PRZEWODÓW:

1 - wentylacja łazienki lokalu nr 1
2 - piec gazowy CO w lokalu nr 1
3 - wentylacja kuchni lokalu nr 1
4 - piec kaflowy w lokalu nr 1
5 - piec kaflowy w lokalu nr 1

PB - Inwentaryzacja:

RZUT LOKALU

INWESTYCJA:	**Remont lokalu mieszkalnego w istniejącym budynku mieszkalnym wielorodzinnym**
ADRES INWESTYCJI:	**ul. Wojska Polskiego 4/1, Police**

	OPRACOWALI:	nr upr.	podpisy
ARCHITEKTURA gł. projektant:	mgr inż. arch. Miłosz STACHERA	11/ZPOIA/2005	
ARCHITEKTURA opracowała	mgr inż. arch. Anna BOCZAR	2/ZPOIA/OKK/2013	

PRACOWNIA PROJEKTOWA MILO7
www.milo7.pl , pracownia@milo7.pl
ul. Sowińskiego 24 , 70-236 Szczecin
tel/fax 914319926 , kom. 608031884

DATA:	08.2023	rew. 00 z dn. .....
SKALA:	1:50	
NR RYS.:	**1**	