


- Uwagi:
- 1. Instalację należy wykonać zgodnie z WTP 54530/2023/OD3/ZR1
 - 3. Jako zabezpieczenie przedlicznikowe zastosować wyłączniki instalacyjne 3xS301 20A.
 - 4. Licznik 3-fazowy dostarczy RD Szczecin po zawarciu umowy o dostawę i świadczenie usług przesyłowych.
 - 5. W TM stosować wyłączniki różnicowoprądowe o czułości 30mA.
 - 6. Ochrona od porażeń prądem elektrycznym poprzez samoczynne wyłączanie zasilania w czasie max 5s.
 - 7. Wszystkie urządzenia do układu pomiarowego należy przystosować do plombowania.
 - 8. Do odbioru należy dostarczyć portokół pomiaru rezystancji uziemienia.
- * przystosować do plombowania

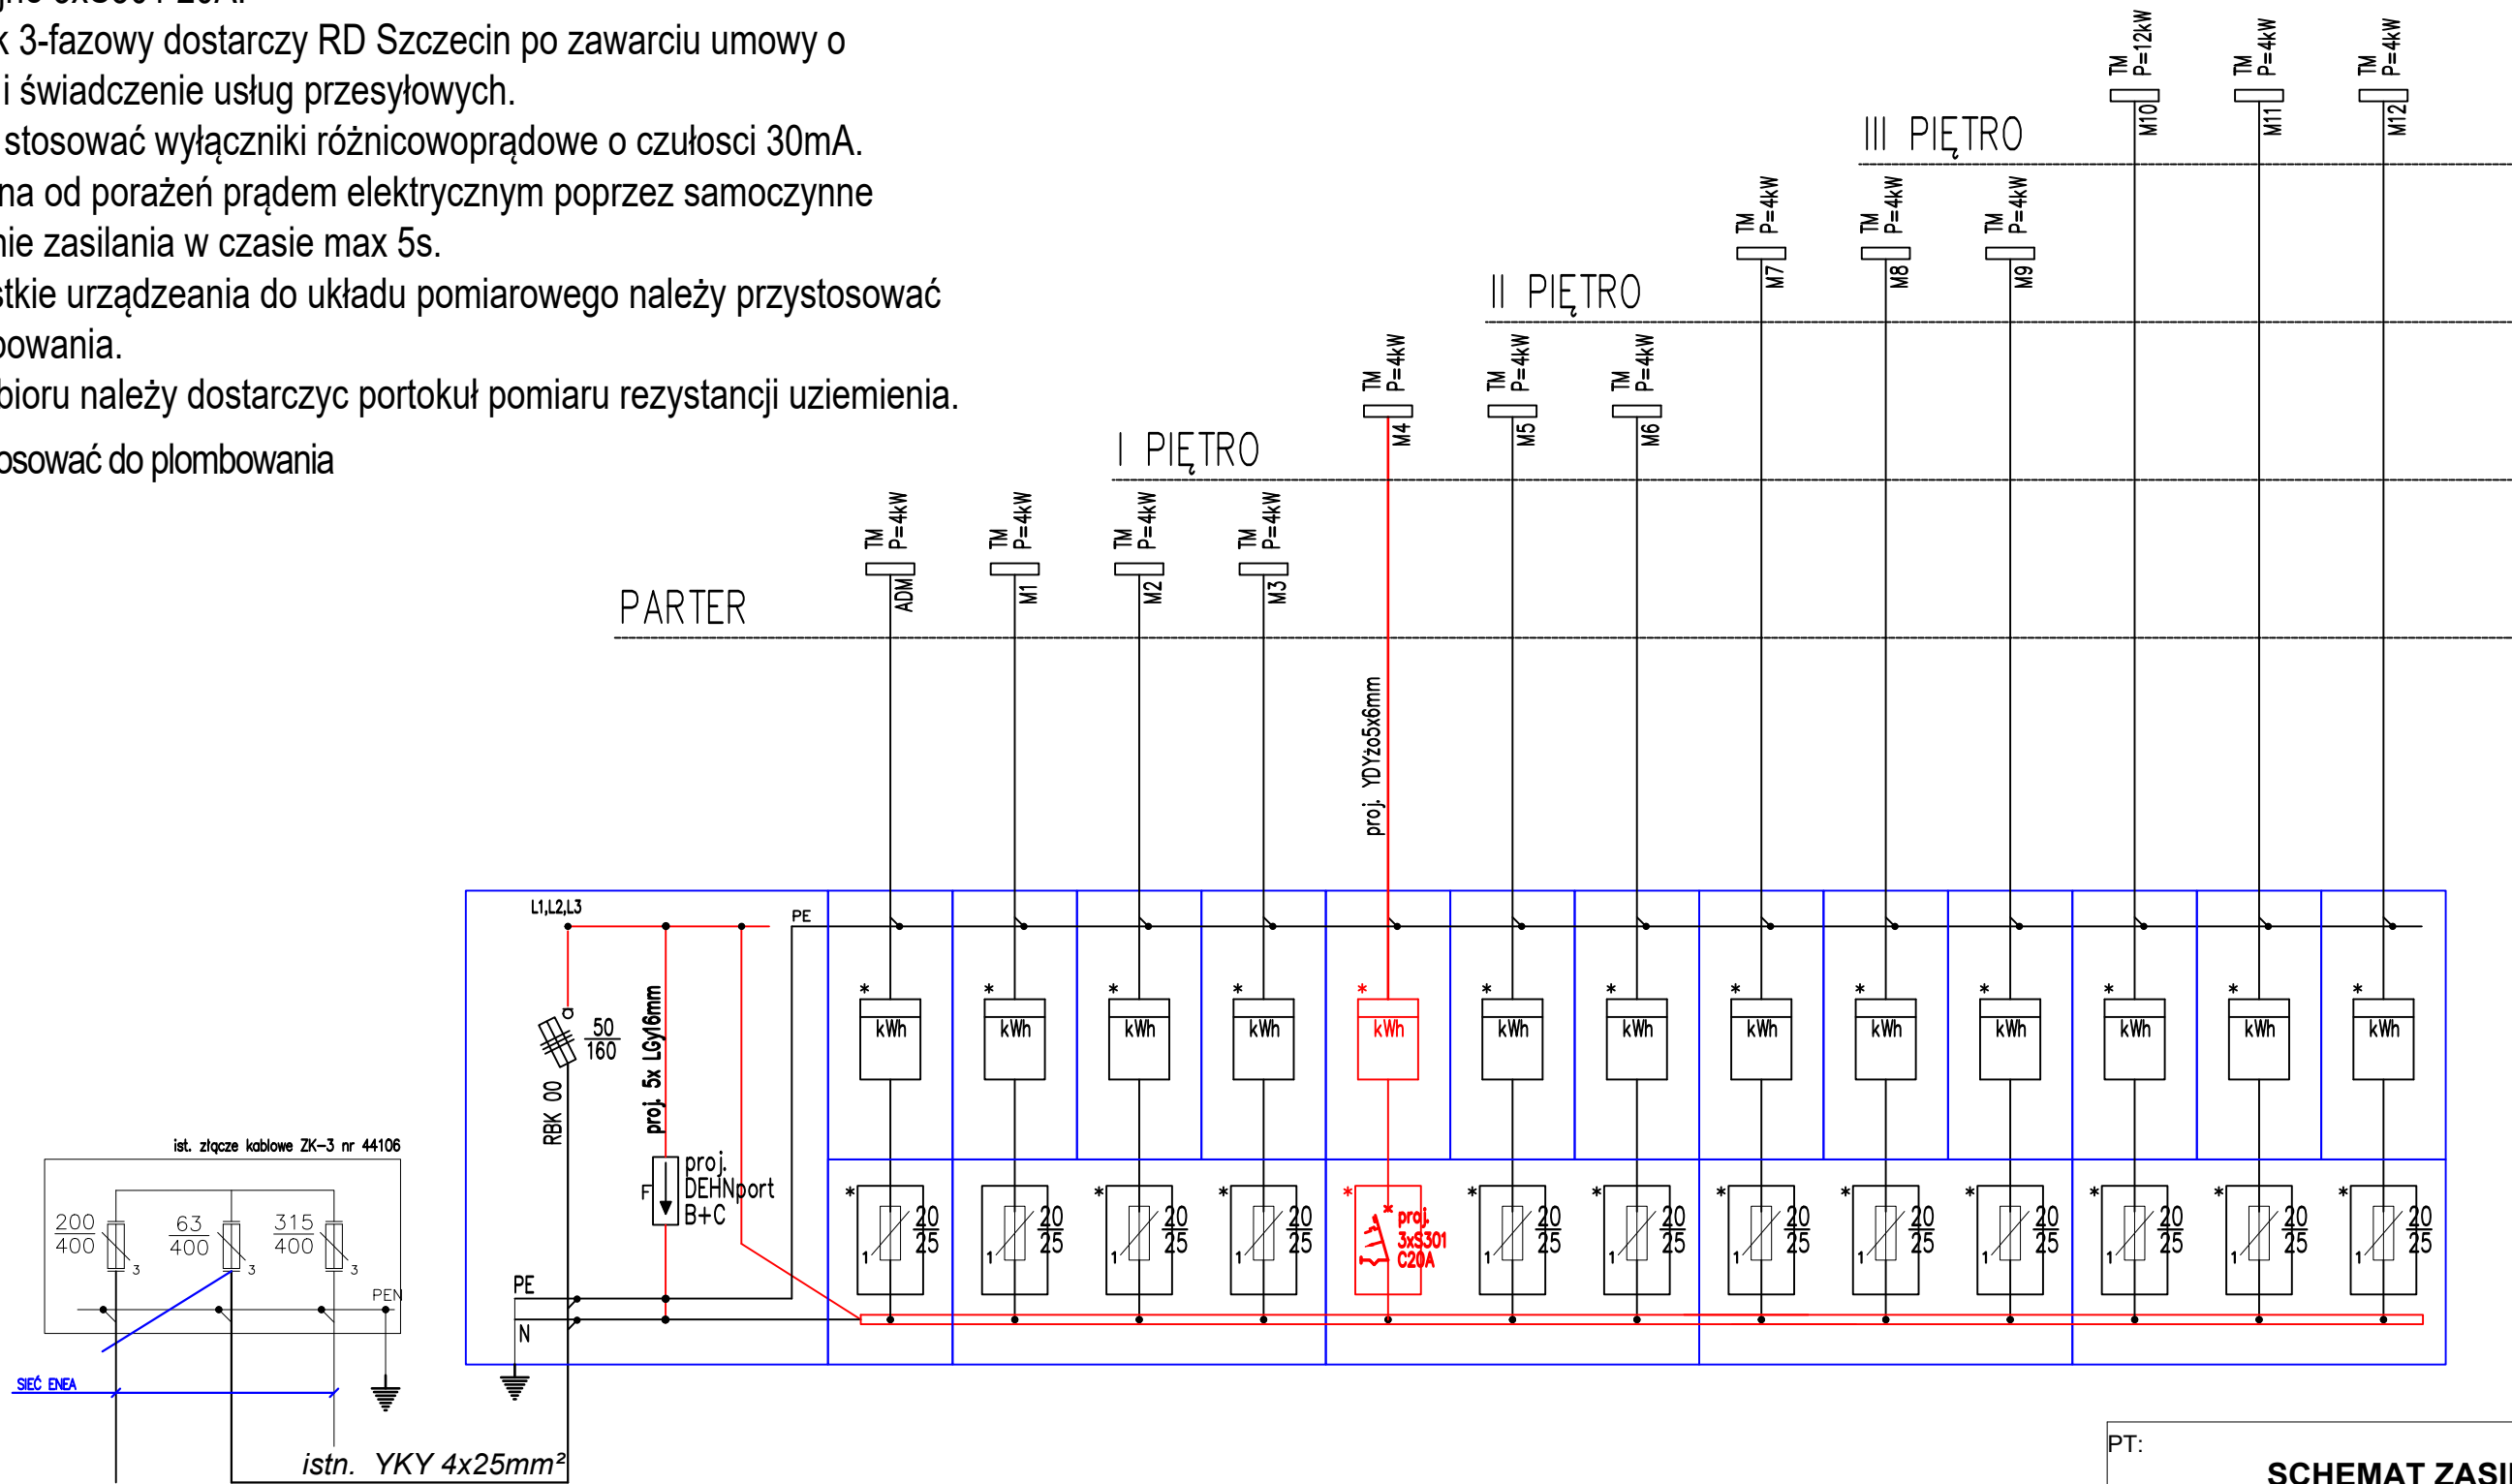

UKŁAD SIECI TN-C
OCHRONA OD PORAŻEŃ POPRZEC
POPRZEC SAMOCZYNNE WYŁ. ZASILANIA

PT:			
SCHEMAT ZASILANIA			
INWESTYCJA:	Remont lokalu mieszkalnego w istniejącym budynku mieszkalnym wielorodzinnym		
ADRES INWESTYCJI:	ul. Wojska Polskiego 4/1, Police		
OPRACOWALI:		nr upr.	podpisy
ELEKTRYKA gl. projektant:	mgr inż. Piotr Markowski	ZAP/0218/POOE/11	
ELEKTRYKA sprawdził:	mgr inż. Mariusz Piątkowski	ZAP/0125/PWOE/11	
PRACOWNIA PROJEKTOWA MIL07 www.milo7.pl, pracownia@milo7.pl ul. Sowińskiego 24, 70-236 Szczecin tel/fax 914319926, kom. 608031884	DATA:	02.2024	rew. 00 z dn.
	SKALA:	1:XX	
	NR RYS.:	IE1	