


Prace związane z istniejącymi przewodami kominowymi:

- 1 - wentylacja łazienki lokalu nr 1
- 2 - piec gazowy CO w lokalu nr 1
- 3 - okap kuchenny w lokalu nr 1
- 4 - przewód do zasiepienia
- 5 - wentylacja pokoju i aneksu kuchennego

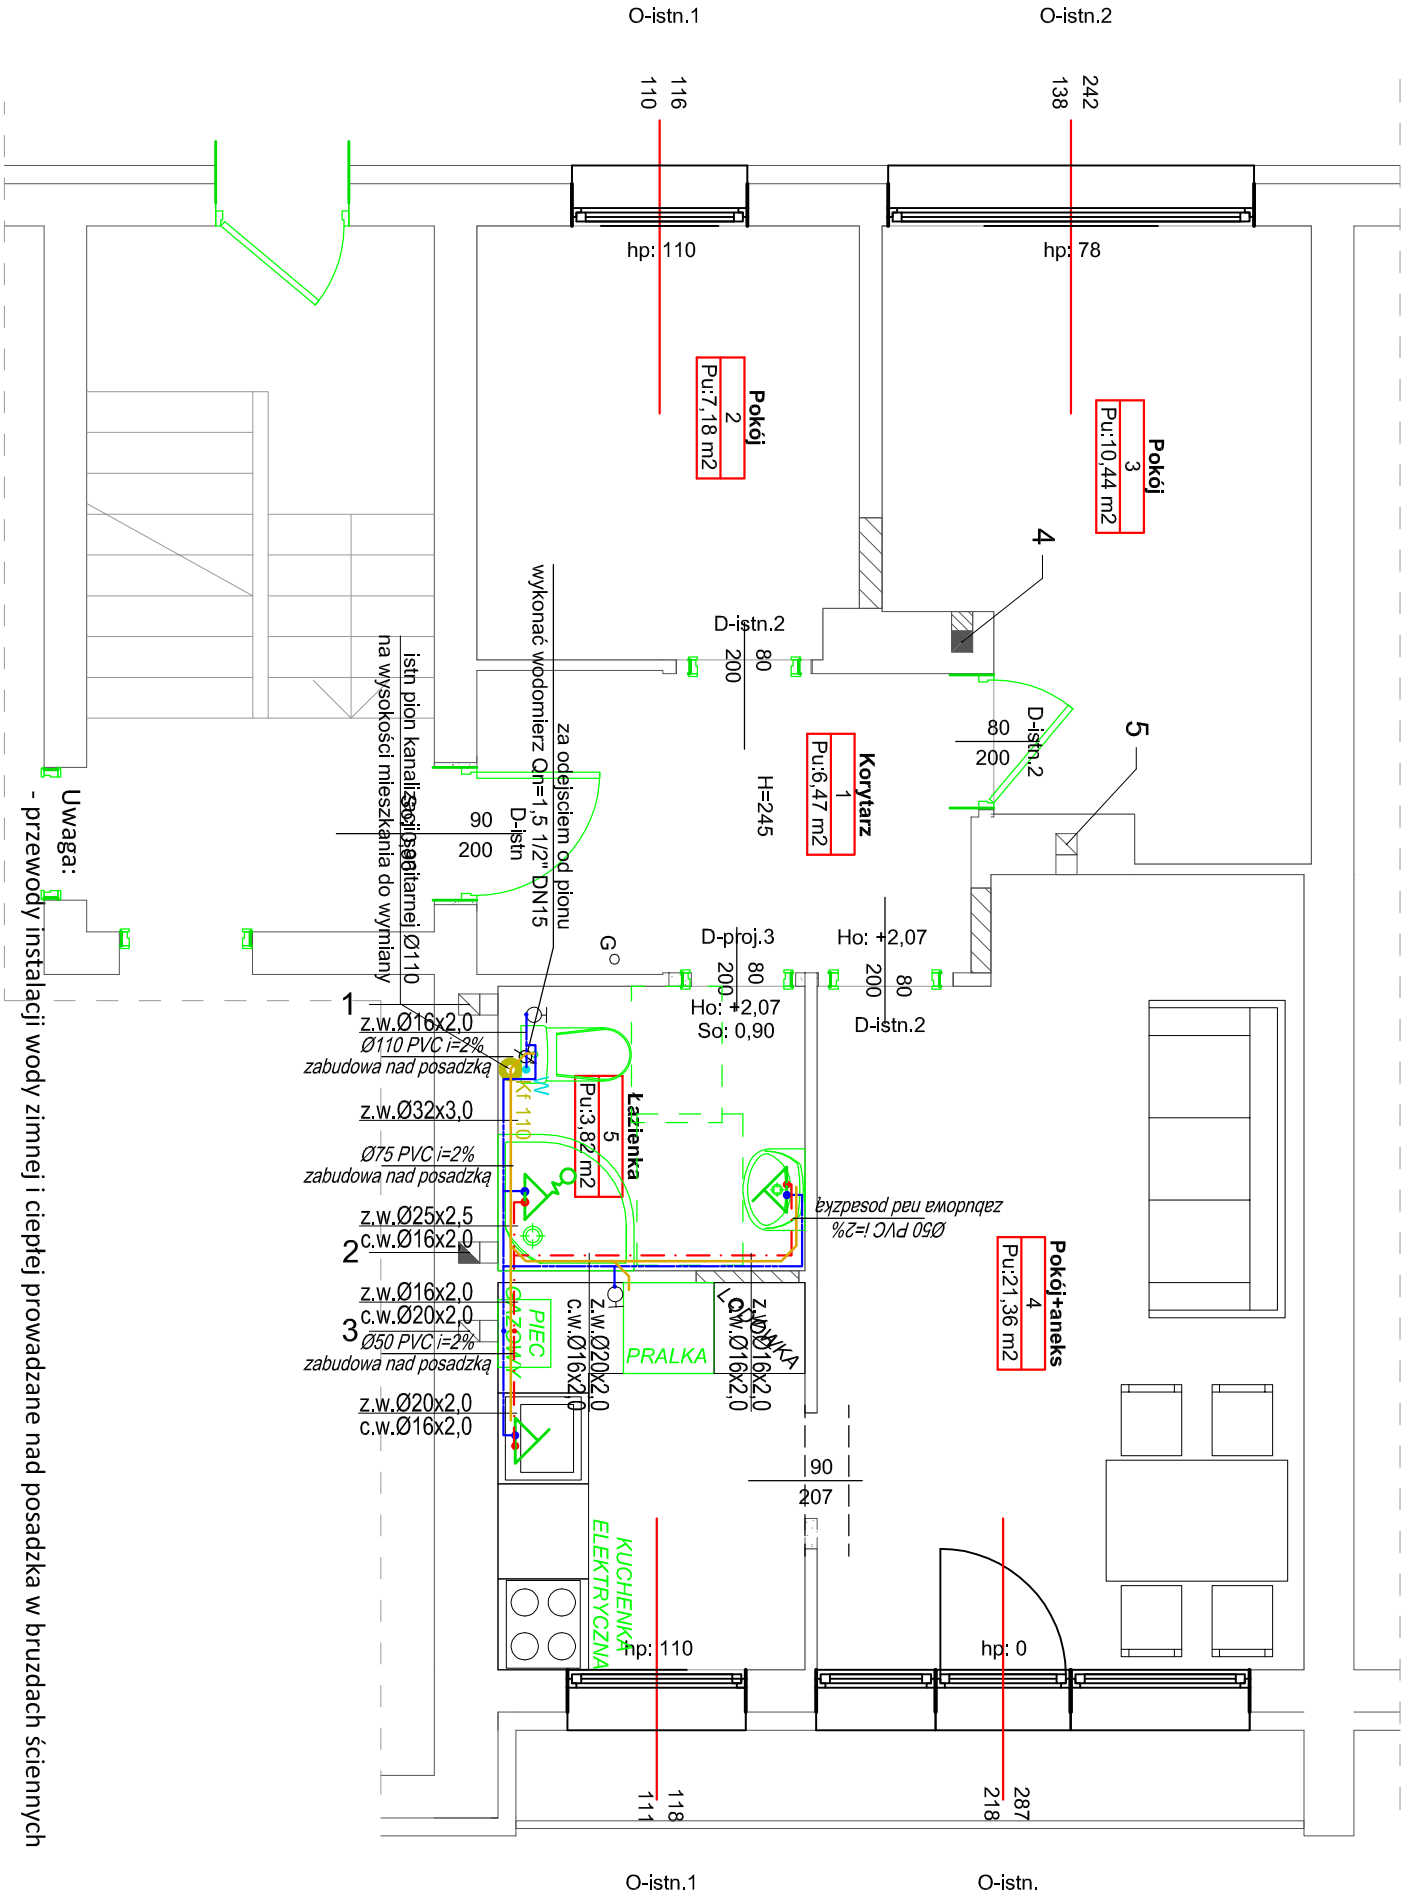

Rzut mieszkania
ul. Wojska Polskiego 4/1, Police

OZNACZENIA:

pion kan.san. wyprowadzony ponad dach

projektowana pozioma kanalizacja sanitarne

woda zimna (ZW)

woda ciepła (CW)

ZW i CW z rur - Rury KAN-therm wielowarstwowe Multi Universal,
Tmax = 90 OC, Prob = 1.0/0.6 MPa (Trob = 70/80 OC). W zakresie średnic 16 - 40 mm typ PE-RT/Al/PE,
Połączenia zaprasowywane typu Press

UWAGA:
- projektowane wymiary otworów montażowych
zwyfikować przed zakupem stolarki drzwiowej

- w projekcie uwzględniono istniejące podłączenia kominowe
w przedmiotowym lokalu. W związku z brakiem możliwości
wykonania opinii kominarskiej przed przystąpieniem do prac
związanych z przewodami kominowymi należy dokonać
oceny ich drożności i dostępności.

PT			
RZUT LOKALU - INSTALACJE WOD-KAN			
INWESTYCJA:	Przebudowa i remont lokalu mieszkalnego w istniejącym budynku mieszkalnym wielorodzinnym		
ADRES	ul. Wojska Polskiego 4/1, Police		
INWESTYCJI:	OPRACOWALI:		
INSTALACJE SANITARNE	mgr inż. Agnieszka Cichocka	ZAP/0222/PWOS/11C	podpis
INSTALACJE SANITARNE sprawdzający:	dr inż. Adam Krupński	ZAP/0072/POOS/06	
PAAETWNIA PROJEKTOWA			
DATA:		10.2023	
SKALA:		1:50	
NR RYS.:		S-01	