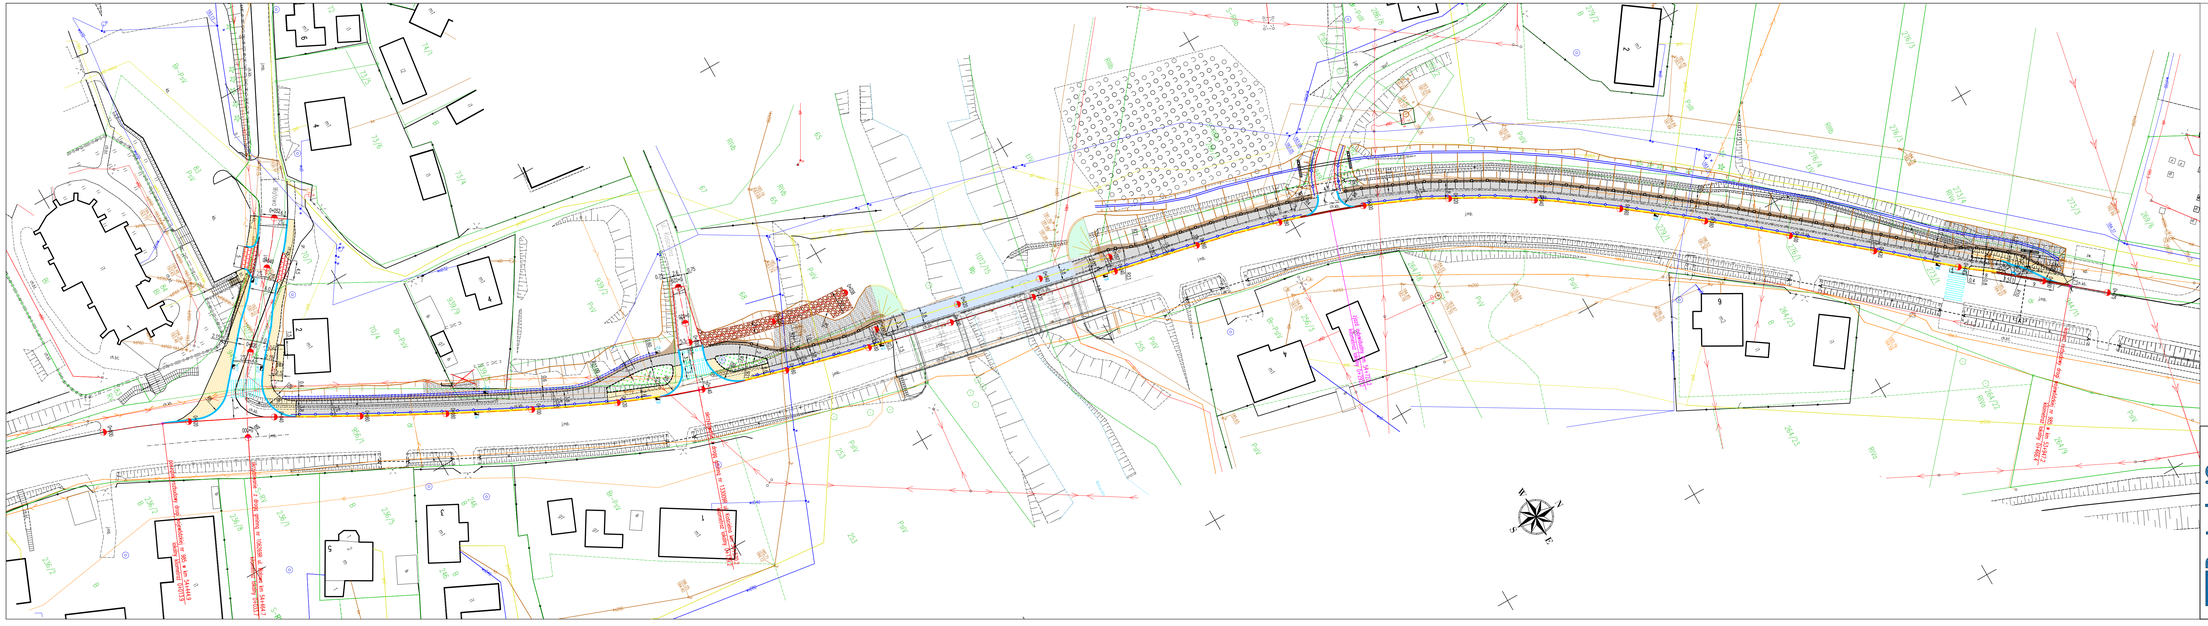

Legenda branży drogowej:

- projektowany ciąg pieszo-rowerowy z betonu asfaltowego
- projektowane pobocze gruntowe
- projektowane pobocze z kruszywa
- projektowany chodnik/ciąg pieszo-rowerowy z kostki betonowej koloru szarego
- projektowany zieleniec
- projektowany zjazd z kostki betonowej koloru czerwonego
- projektowane utwardzenie terenu, dojazd dla służb utrzymaniowych
- projektowany krawężnik betonowy 20/30 cm w odsiębnicu:
  - 1 cm na przejściu dla pieszych i przejeździe dla rowerzystów
  - 4 cm na zjeździe
  - 12 cm w ciągu drogi
- projektowany krawężnik betonowy 15/30 cm w odsiębnicu:
  - 1 cm na przejściu dla pieszych
  - 12 cm w ciągu drogi
- projektowany krawężnik betonowy 15/30 cm w odsiębnicu:
  - 4 cm zjeździe
- projektowana balustrada U-11a
- projektowana bariera ochronna drogowa linowa
- krawędź projektowanej jezdni bitumicznej
- projektowana prefabrykowana palisada betonowa
- istniejący krawężnik przy jezdni drogi wojewódzkiej nr 985
- projektowany ściek z dwóch rzędów kostki betonowej

Legenda odwodnienia drogi:

- projektowana skarpa, dno rowu i przeciwskarpa, pochylenie skarp 1:1.5
- projektowana skarpa, dno rowu i przeciwskarpa, pochylenie skarp 1:1 umocnienie powierzchniowe skarp płytami ażurowymi
- projektowane zarurowanie rowu
- projektowane odwodnienie liniowe
- projektowane korytko betonowe (multitowe)
- projektowany wpust deszczowy

ProtechniCon
biuro@protechnicon.pl • www.protechnicon.pl
30-447 Kraków, ul. Józefa Marcika 23/51
NIP 9721316548 • REGON 387242829 • KRS 0000869364

INWESTOR
Zarząd Województwa Podkarpackiego
al. Łukasza Cieplińskiego 4, 35-010 Rzeszów
reprezentowany przez: **Podkarpacki Zarząd Dróg Wojewódzkich w Rzeszowie**
ul. T.Boya Żeleńskiego 10A, 35-105 Rzeszów

STADIUM: PROJEKT BUDOWLANY

ZAMIERZENIE BUDOWLANE:
Rozbudowa drogi wojewódzkiej nr 985 Nagnajów – Baranów Sandomierski - Mielec- Dębica polegająca na budowie ścieżki pieszo-rowerowej w miejscowości Brzezówka

CZĘŚĆ: PROJEKT ARCHITEKTONICZNO-BUDOWLANY

ADRES INWESTYCJI:
woj. podkarpackie, pow. dębicki, gm. Dębica, m. Brzezówka, droga wojewódzka nr 985

DATA OPRACOWANIA: 10.2020

TOM:
2.1- BRANŻA DROGOWA

FUNKCJA	ZESPÓŁ PROJEKTOWY	SPECJALNOŚĆ	PODPIS
Projektant	mgr inż. Jarosław Dzięcioł SLK/3382/POOD/08	DROGOWA	
Sprawdzający	mgr inż. Jacek Gawron SLK/3353/PWOD/10	DROGOWA	

OBIEKT:
Droga wojewódzka nr 985

SKALA: **1:500**

TYTUŁ RYSUNKU:
Plan sytuacyjny

REW. 1.0

NR RYS. **1**