



LEGENDA - profil:

Istniejący teren

Projektowana niweleta jezdni

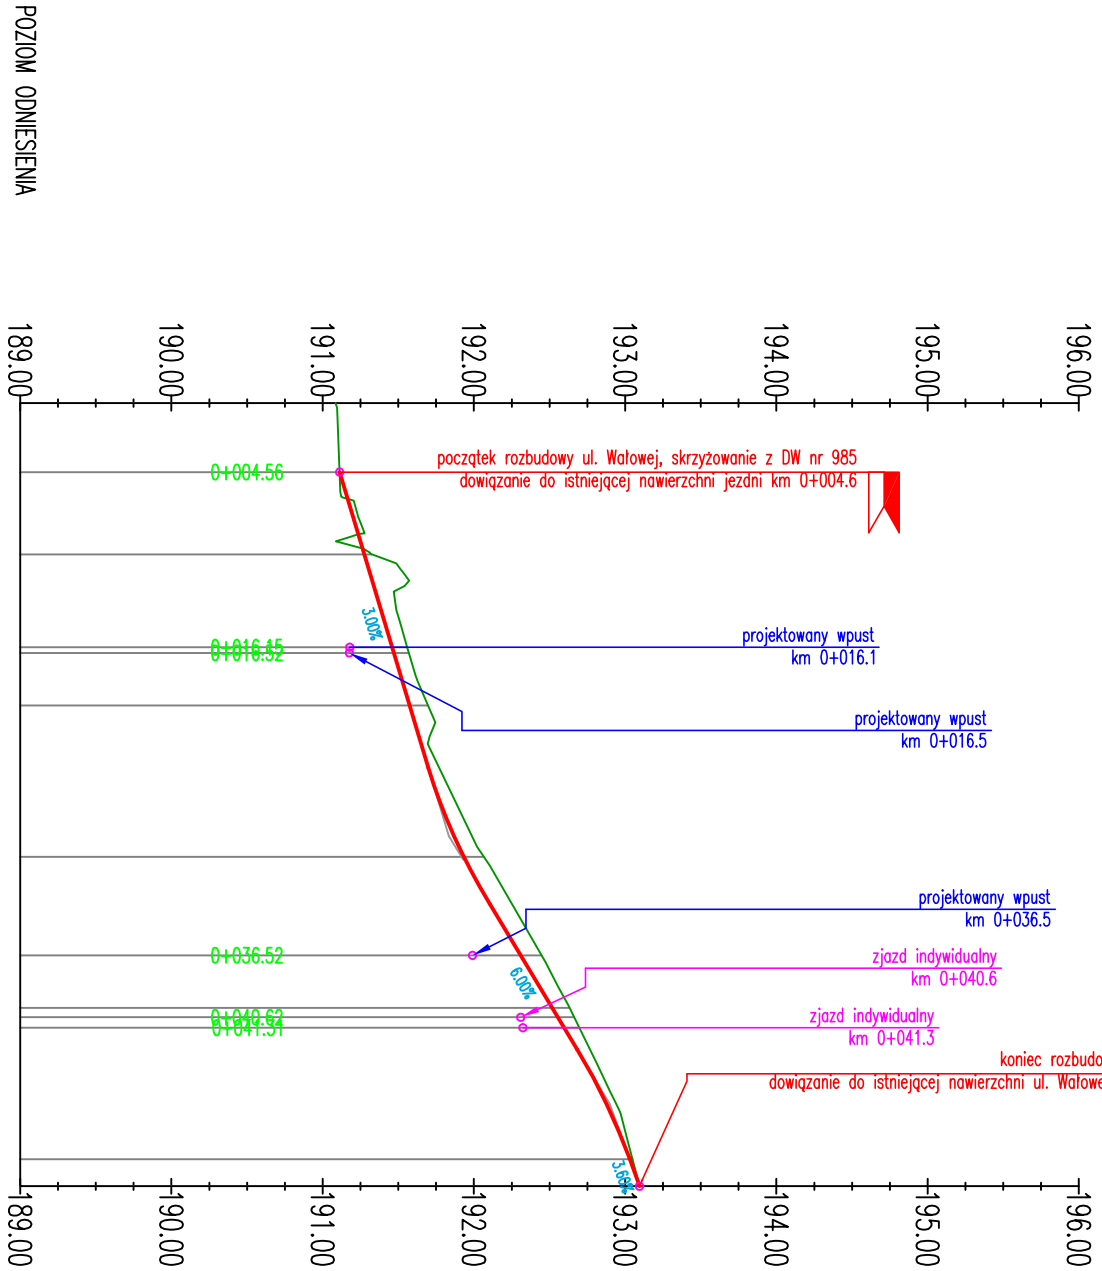

Rzędne niwelely	191.11	191.22	191.27	191.58	191.70	191.70	191.87	191.93	192.10	192.52	192.58	192.74	192.88	193.00	193.03	193.09
Rzędne istniejące	191.09	191.26	191.32	191.70	192.06	192.63	192.82	193.03	193.05	193.09						
Różnice rzędnych	0.00	-0.04	-0.05	-0.12	-0.07	-0.12	-0.13	-0.15	-0.12	-0.08	-0.08	-0.06	-0.03	-0.02	0.00	0.00
Elementy niwelely	<div><div>L=19.56m i=3.00%</div><div>H_z=191.83 km=0+028.63 R=300.00m L=9.61m i=6.00%</div><div>H_z=192.90 km=0+046.36 R=300.00m L=7.21m i=3.60%</div><div>L=1.83m i=3.60%</div></div>															
Elementy trasy	<div><div>PROSTA L=8.07m</div><div>ŁUK POZIOMY R=50.00m L=11.93m</div><div>PROSTA L=23.75m</div><div>ŁUK POZIOMY R=50.00m L=5.39m</div><div>PROSTA L=2.66m</div></div>															
Odległości	00.00	04.56	08.07	10.00	20.00	24.12	28.63	30.00	33.13	40.00	42.75	43.75	46.36	49.13	49.80	51.79
Kilometraż	0+000															0+052




30-443 Kraków, ul. Józefa Marcika 25D/1

tel. +48 600 830 082

biuro@protechnicon.pl • www.protechnicon.pl

NIP: 675-173-67-56 • REGON: 387243429 • KRS: 0000863630

INWESTOR	Zarząd Województwa Podkarpackiego al. Łukasza Cieplińskiego 4, 35-010 Rzeszów reprezentowany przez: Podkarpacki Zarząd Dróg Województwa w Rzeszowie ul. T. Boya Żeleńskiego 19A, 35-105 Rzeszów		STADIUM PROJEKT BUDOWLANY
ZAMIERZENIE BUDOWLANE	Rozbudowa drogi wojewódzkiej nr 985 Nagnajów - Baranów Sandomierski - Melec- Dębica polegająca na budowie ścieżki pieszko-rowerowej w miejscowości Brzezina		CZĘŚĆ PROJEKT ARCHITEKTONICZNO- BUDOWLANY
ADRES INWESTYCJI	pow. dębicki, gm. Dębica, m. Brzezina, droga wojewódzka nr 985		DATA DATA AKTUALIZACJI 04.2025 10.2025
TOM II. 1 BRANŻA DROGOWA			
FUNKCJA	ZESPÓŁ PROJEKTOWY	SPECJALNOŚĆ	PODPIS
Projektant	mgr inż. Jarosław Dziech SLK12382/P/OD/08	DROGOWA	
Sprawdzający	mgr inż. Jacek Gawron SLK13353/P/WD/10	DROGOWA	
OBJEKT Droga wojewódzka nr 985		SKALA 1:500/1:50	
TYTUŁ RYSUNKU Profil podłużny - oś ulicy Wałowej		REW. 1.0	NR RYS. 3