


LEGENDA - profil:

Istniejący teren

Projektowana niweleta jezdni

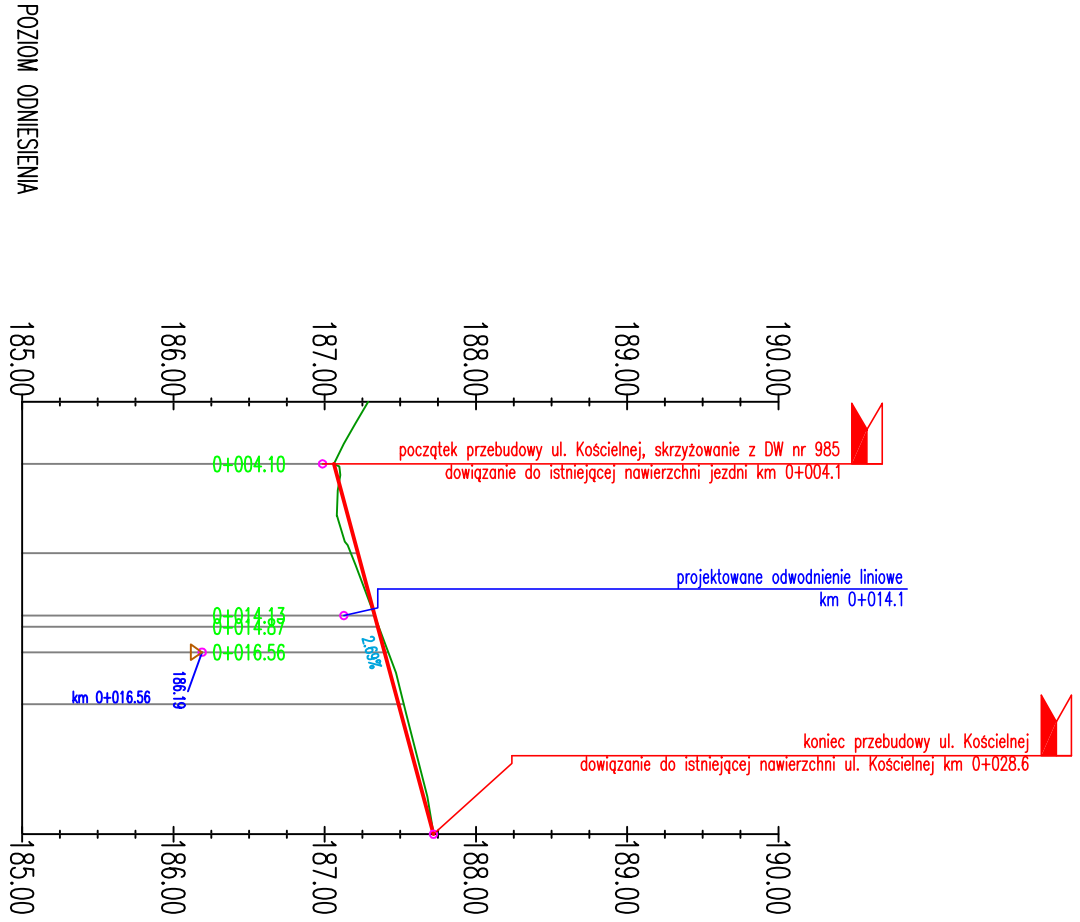

Rzędne niwelety	187.20	187.06	187.22	187.49	187.72
Rzędne istniejące					
Różnice rzędnych		0.00	0.05	-0.03	0.00
Elementy niwelety		<div><div>L=24.49m</div><div>i=2.69%</div></div>			
Elementy trasy		<div><div>PROSTA</div><div>L=28.39m</div></div>			
Odległości	00.00	04.10	10.00	20.00	28.39
Kilometraż	0+000				0+029

30-443 Kraków, ul. Józefa Marcika 25D/1
tel. +48 600 830 082
biuro@protechnicon.pl • www.protechnicon.pl
NIP: 675-173-67-56 • REGON: 387243429 • KRS: 0000863630

INWESTOR	Zarząd Województwa Podkarpackiego al. Łukasza Cieplińskiego 4, 35-010 Rzeszów reprezentowany przez: Podkarpacki Zarząd Dróg Województwa w Rzeszowie ul. T. Boya Żeleńskiego 19A, 35-105 Rzeszów		STADIUM PROJEKT BUDOWLANY
ZAMIERZENIE BUDOWLANE	Rozbudowa drogi wojewódzkiej nr 985 Nagnajów - Baranów Sandomierski - Melec- Dębica polegająca na budowie ścieżki pieszko-rowerowej w miejscowości Brzezina		CZĘŚĆ PROJEKT ARCHITEKTONICZNO- BUDOWLANY
ADRES INWESTYCJI	woj. podkarpackie, pow. dębicki, gm. Dębica, m. Brzezina, droga wojewódzka nr 985		DATA DATA AKTUALIZACJI 04.2025 10.2025
TOM II.1 BRANŻA DROGOWA			
FUNKCJA	ZESPÓŁ PROJEKTOWY	SPECJALNOŚĆ	PODPIS
Projektant	mgr inż. Jarosław Dziech SLK/2382/POOD/08	DROGOWA	
Sprawdzający	mgr inż. Jacek Gawron SLK/3353/PWOD/10	DROGOWA	
OBIEKT Droga wojewódzka nr 985		SKALA 1:500/1:50	
TYTUŁ RYSUNKU Profil podłużny - oś ulicy Kościelnej		REW. 1.0	NR RYS. 4