



# 1 - PRZEKRÓJ TYPOWY ROZBUDOWA DROGI WOJEWÓDZKIEJ NR 985 w nasypie

Skala 1:50

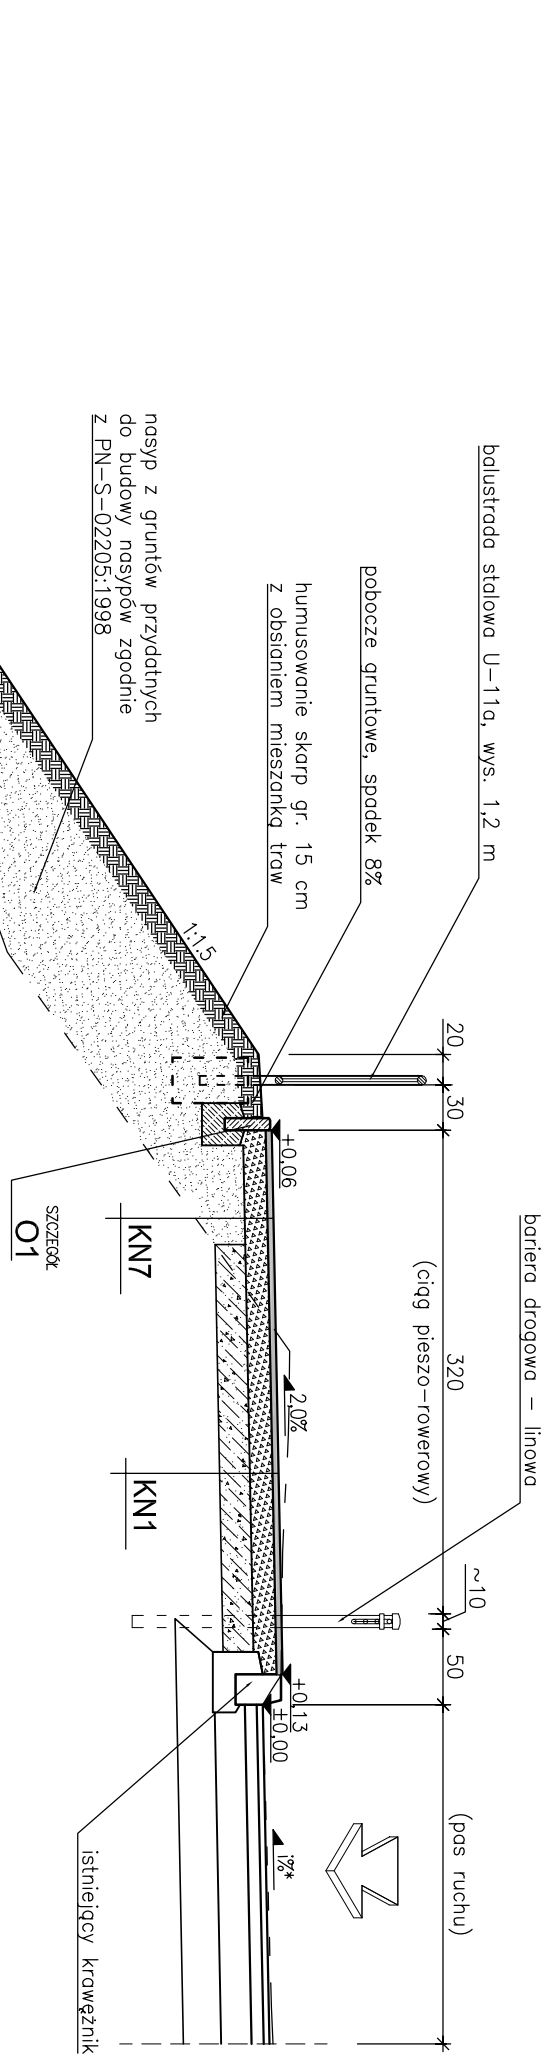


## SZCZEGÓŁ - K1

Skala 1:25

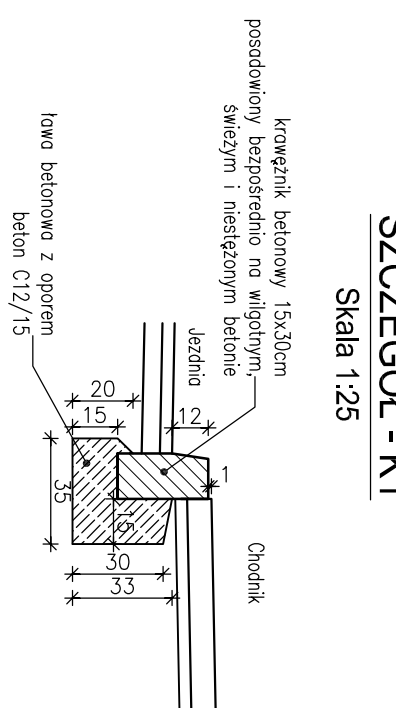


SZCZEGÓŁ - K2

Skala 1:25

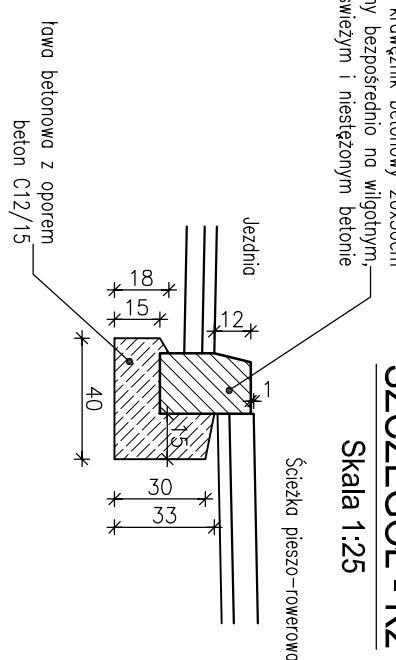

## 2 - PRZEKRÓJ TYPOWY ROZBUDOWA UL. WAŁOWEJ


Skala 1:50

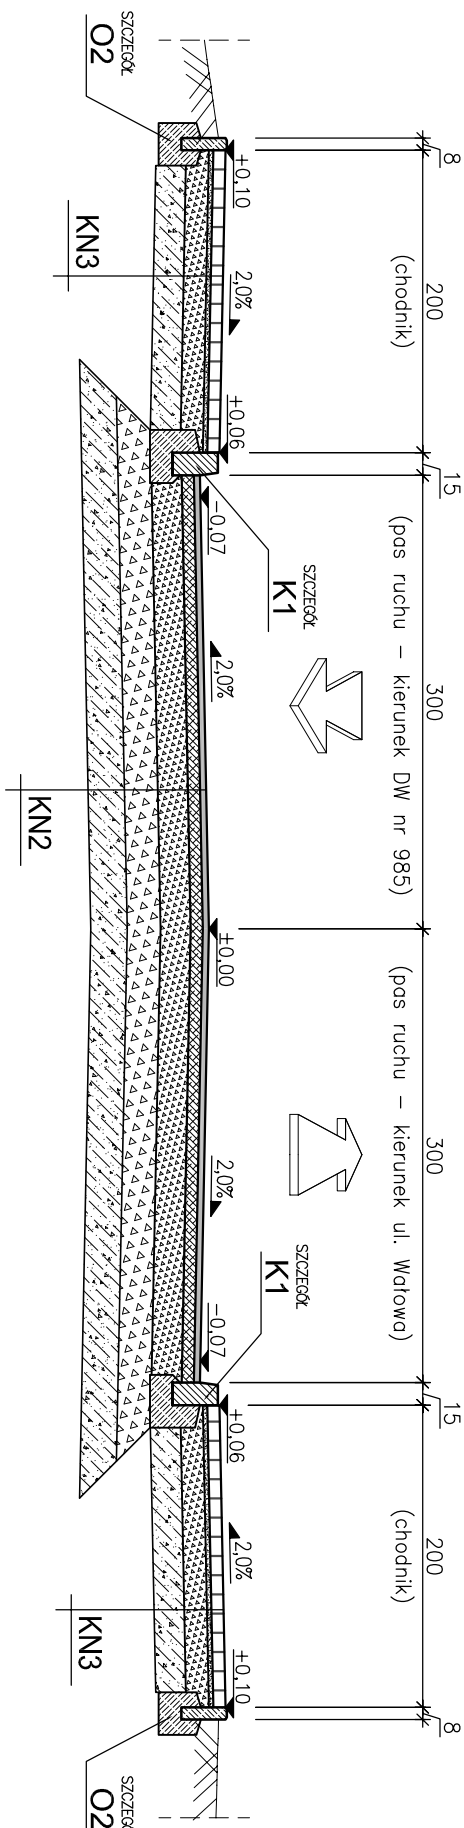

## SZCZEGÓŁ - ŚK


Skala 1:20

proj. krawężniki bet. 15x30cm

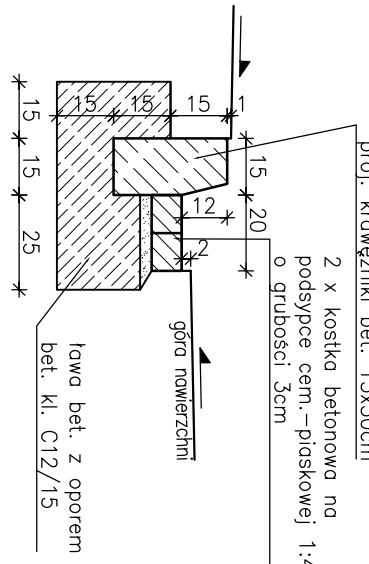



## SZCZEGÓŁ - M

Skala 1:2

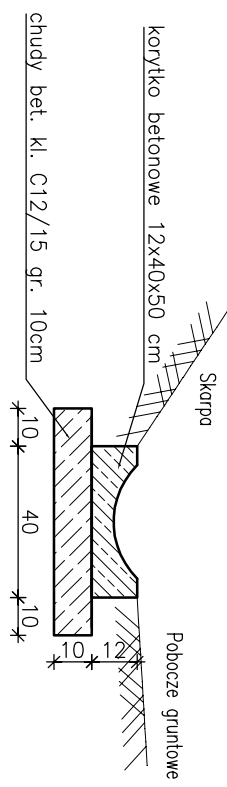


## SZCZEGÓŁ - 02

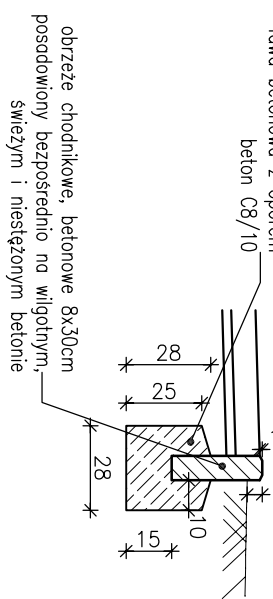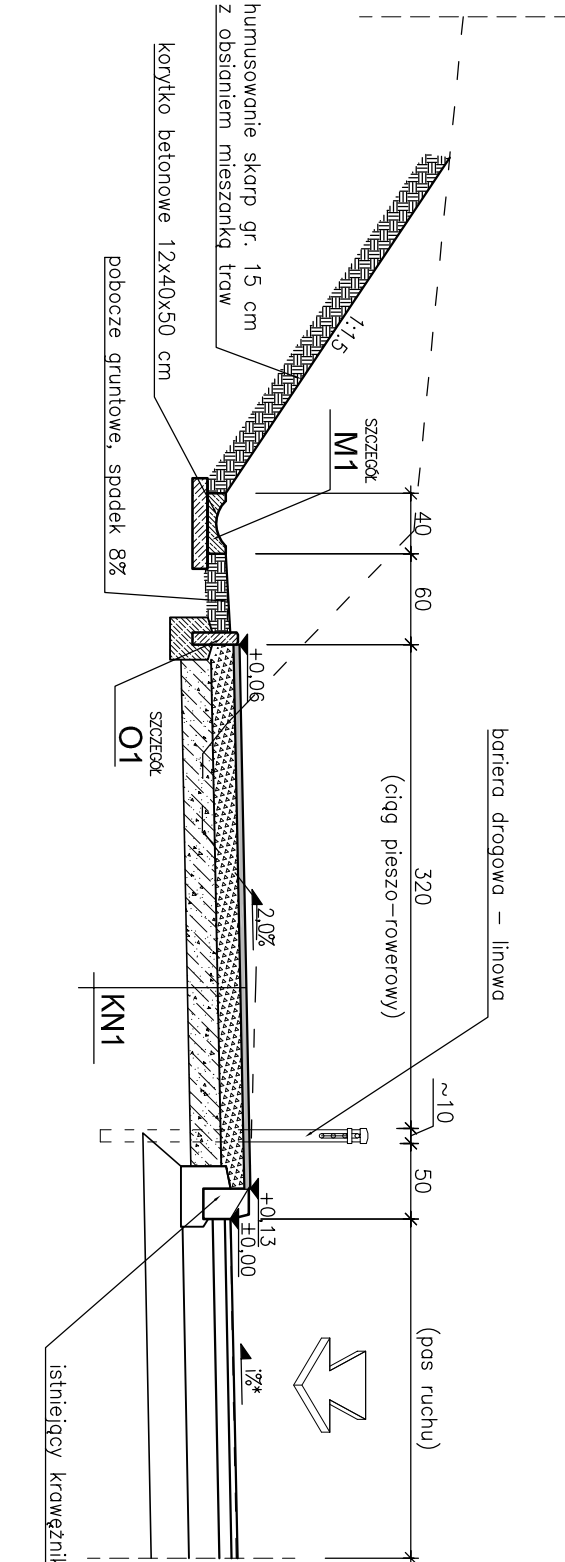

Skala 1:2



SZCZEGÓŁ - 01

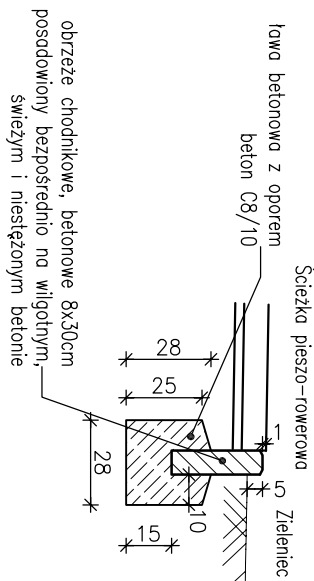Skala 1:25



 <b>ProtechniCon</b> 30-443 Kraków, ul. Józefa Marcika 25D/1 tel. +48 600 830 082 biuro@protechniCon.pl • www.protechniCon.pl NIP: 675-173-67-56 • REGON: 387243429 • KRS: 0000863630		<b>INWESTOR</b> Zarząd Miejskiego Podzielnictwa al. Wolności, Częstochowa 4, 35-010 Paszów/ reprezentowany przez: <b>Podzielnictwo Zarząd Drog Województwa w Rzeszowie</b> ul. 1 Maja, Zaleskiego 19A, 35-105 Paszów				<b>STADIUM</b> PROJEKT BUDOWLANY	
<b>ZAMIERZENIE BUDOWLANE</b> Rozbudowa drogi wojewódzkiej nr 985 Niegajów - Baranów Sandomierski - Mielec- Dębicka polegająca na budowie ścieżki pieszko-rowerowej w miejscowości Brzezinka		<b>ADRES INWESTYCJI</b> woj. podkarpackie, pow. dębicki, gm. Dębicka, m. Brzezinka, droga wojewódzka nr 985		DATA PRACOWNICZYCH 04.2005 10.2005		<b>CELEŚĆ</b> PROJEKT ARCHITEKTONICZNO- BUDOWLANY	
<b>TOM</b> II.1 BRANŻA DROGOWA		<b>OPIS</b> ZESPÓŁ PROJEKTOWY		<b>SPECJALNOŚĆ</b> DROGOWA		<b>PODSIS</b>	
<b>OPIS</b> Projektant mgr inż. Jarosław Dziech SLK\Z382\POOD\08		<b>OPIS</b> Sprawdzający mgr inż. Jacek Gwaron SLK\3353\PMOD\10		<b>OPIS</b> DROGOWA		<b>OPIS</b> SKŁA 1:500, 1:25, 1:20	
<b>TYTUŁ RYSUNKU</b> Przekroje typowe		<b>REZY</b> 1:0		<b>NR RYS.</b>		<b>5</b>	