

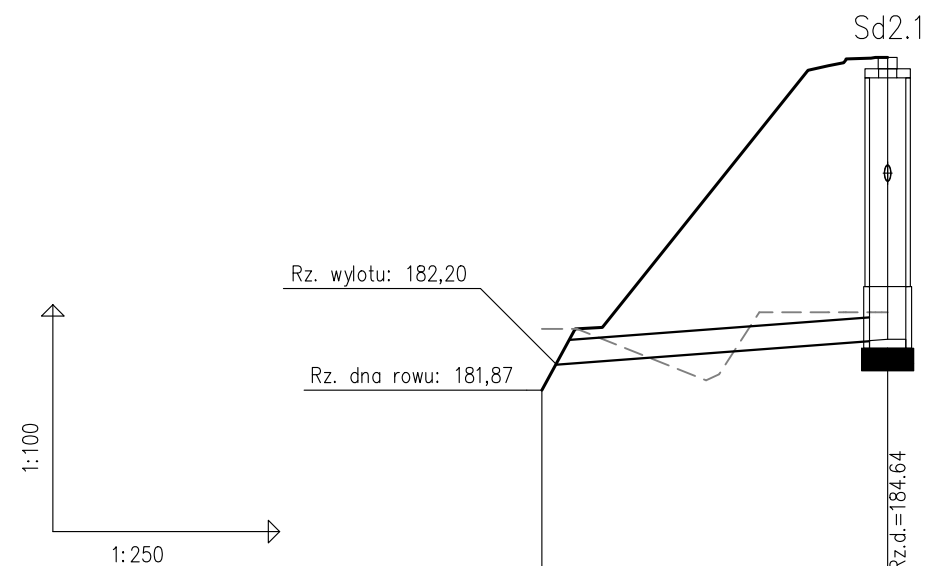
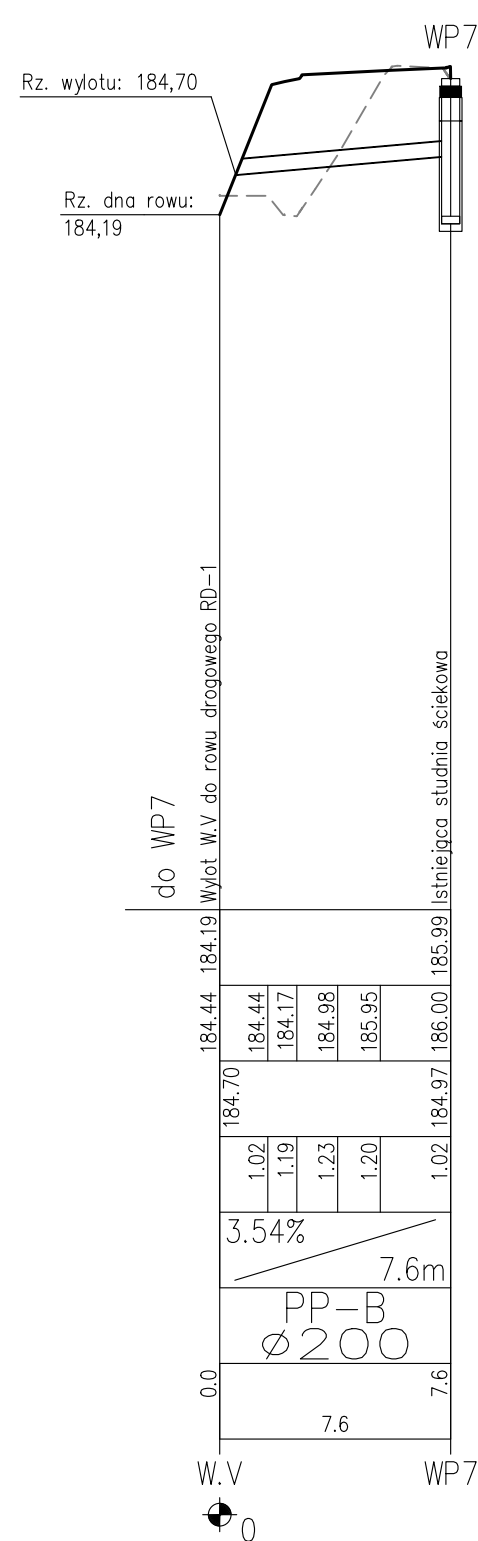
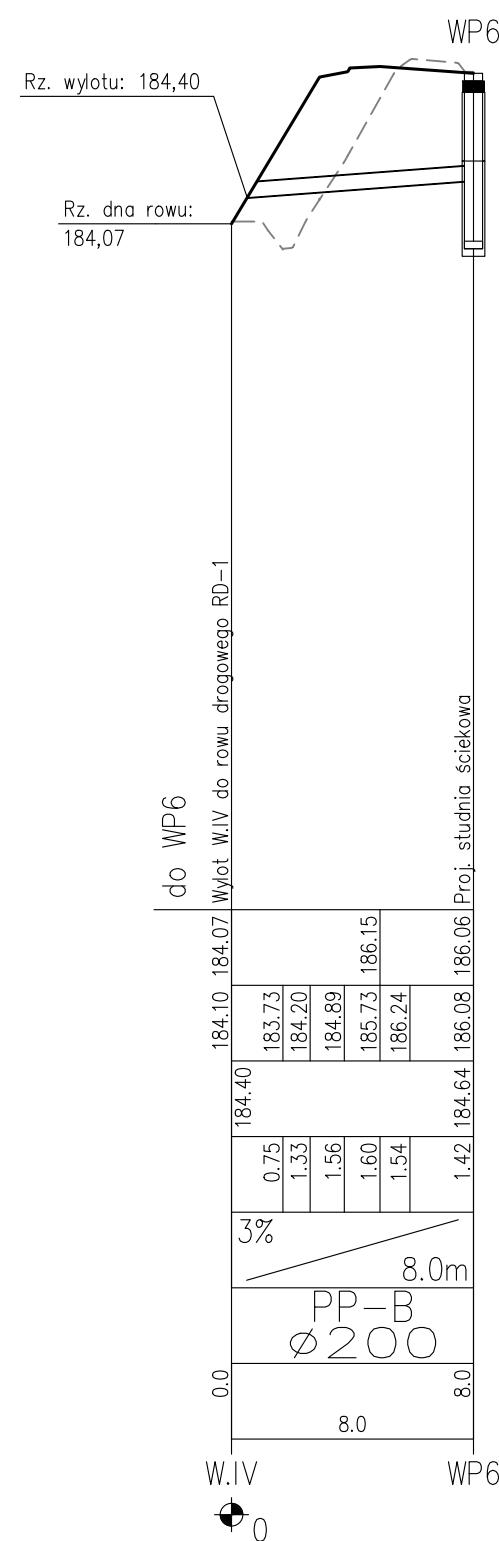


kanal deszczowy KD2 z przykanalikiem

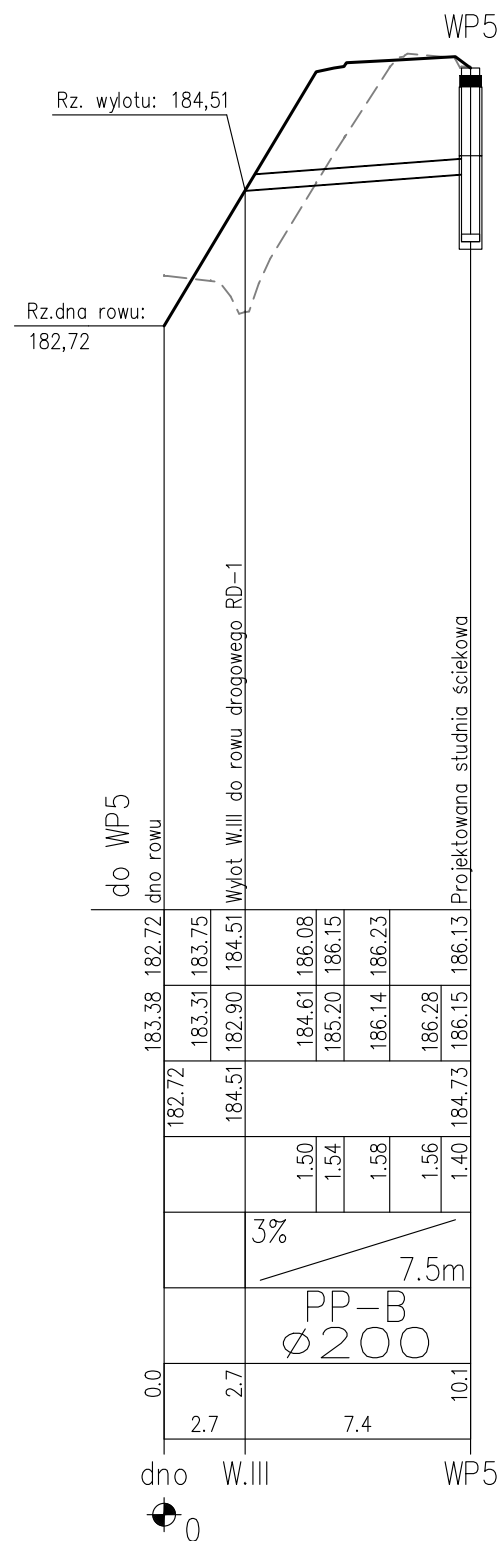

OZNACZENIE PROFILU: KD2
POZIOM PORÓWNAWCZY 175.00 m n.p.m.

PROJ. RZĘDNA TERENU		W.II	Sd.2.1				
RZĘDNA TERENU ISTN.	182.68	182.70	182.90	186.20	186.27		
RZĘDNA DNA KANAŁU	182.20	182.00	182.90	182.90	186.54		
ZAGŁĘBIENIE DNA KANAŁU	-0.33	0.44	2.05	2.88	3.64	3.70	3.73
SPADKI, DŁUGOŚCI	3% 11.4m						
ŚREDNICA, MATERIAŁ	PP-B ø300mm						
ODLEGŁOŚCI	0.0	11.4	11.4	11.4	11.4	11.4	
HEKTOMETRY	W.II						Sd.2.1

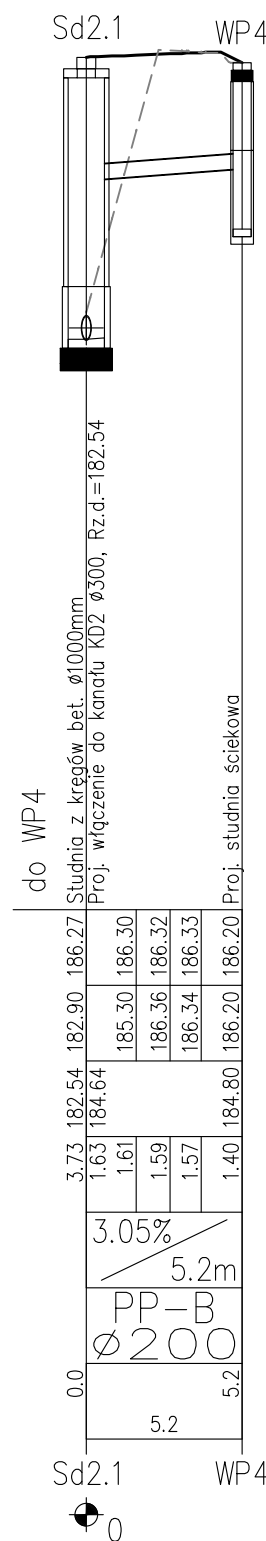

Oznaczenia:

----- Teren istniejący

———— Teren projektowany

UWAGA:

Przed rozpoczęciem prac związanych z budową kanalizacji deszczowej należy wykonać odkrywki określające dokładne rzędne posadowienia istniejącego uzbrojenia podziemnego



ProtechniCon
30-443 Kraków, ul. Józefa Marcika 25D/1
tel. +48 600 830 082
biuro@protechnicon.pl • www.protechnicon.pl
NIP: 675-173-67-56 • REGON: 387243429 • KRS: 0000863630

<u>INWESTOR</u>	Zarząd Województwa Podkarpackiego al. Łukasza Cieplirskiego 4, 35-010 Rzeszów reprezentowany przez: Podkarpacki Zarząd Dróg Wojewódzkich w Rzeszowie ul. T.Boya Żeleńskiego 19A, 35-105 Rzeszów	 <u>STADIUM</u> PROJEKT BUDOWLANY
<u>ZAMIERZENIE BUDOWLANE</u>	Rozbudowa drogi wojewódzkiej nr 985 Nagnajów - Baranów Sandomierski - Mielec- Dębica polegająca na budowie ścieżki pieszko-rowerowej w miejscowości Brzeźnica	
<u>ADRES INWESTYCJI</u>	woj. podkarpackie, pow. dębicki, gm. Dębica, m. Brzeźnica, droga wojewódzka nr 985	<u>CZĘŚĆ</u> PROJEKT ARCHITEKTONICZNO-BUDOWLANY
<u>TOM</u>	II.4 BRANŻA SANITARNA - KANALIZACJA DESZCZOWA	<u>DATA</u> 04.2025 <u>DATA AKTUALIZACJI</u> 10.2025
<u>FUNKCJA</u>	<u>ZESPÓŁ PROJEKTOWY</u>	<u>SPECJALNOŚĆ</u>
Projektant	mgr inż. Marcin Tylek MAP/0152/POOS/07	SANITARNA
Sprawdzający	mgr inż. Krzysztof Tracz MAP/0271/POOS/04	SANITARNA
<u>OBIEKT</u>	<i>Droga wojewódzka nr 985 - Kanalizacja deszczowa</i>	
<u>TYTUŁ RYSUNKU</u>	<u>REW.</u> 1.0	<u>SKALA</u> 1:100/250
Profilę podłużne kanałów i przykanalików deszczowych		<u>NR RYS.</u> <div style="font-size: 2em; font-weight: bold; text-align: center;">3.2</div>