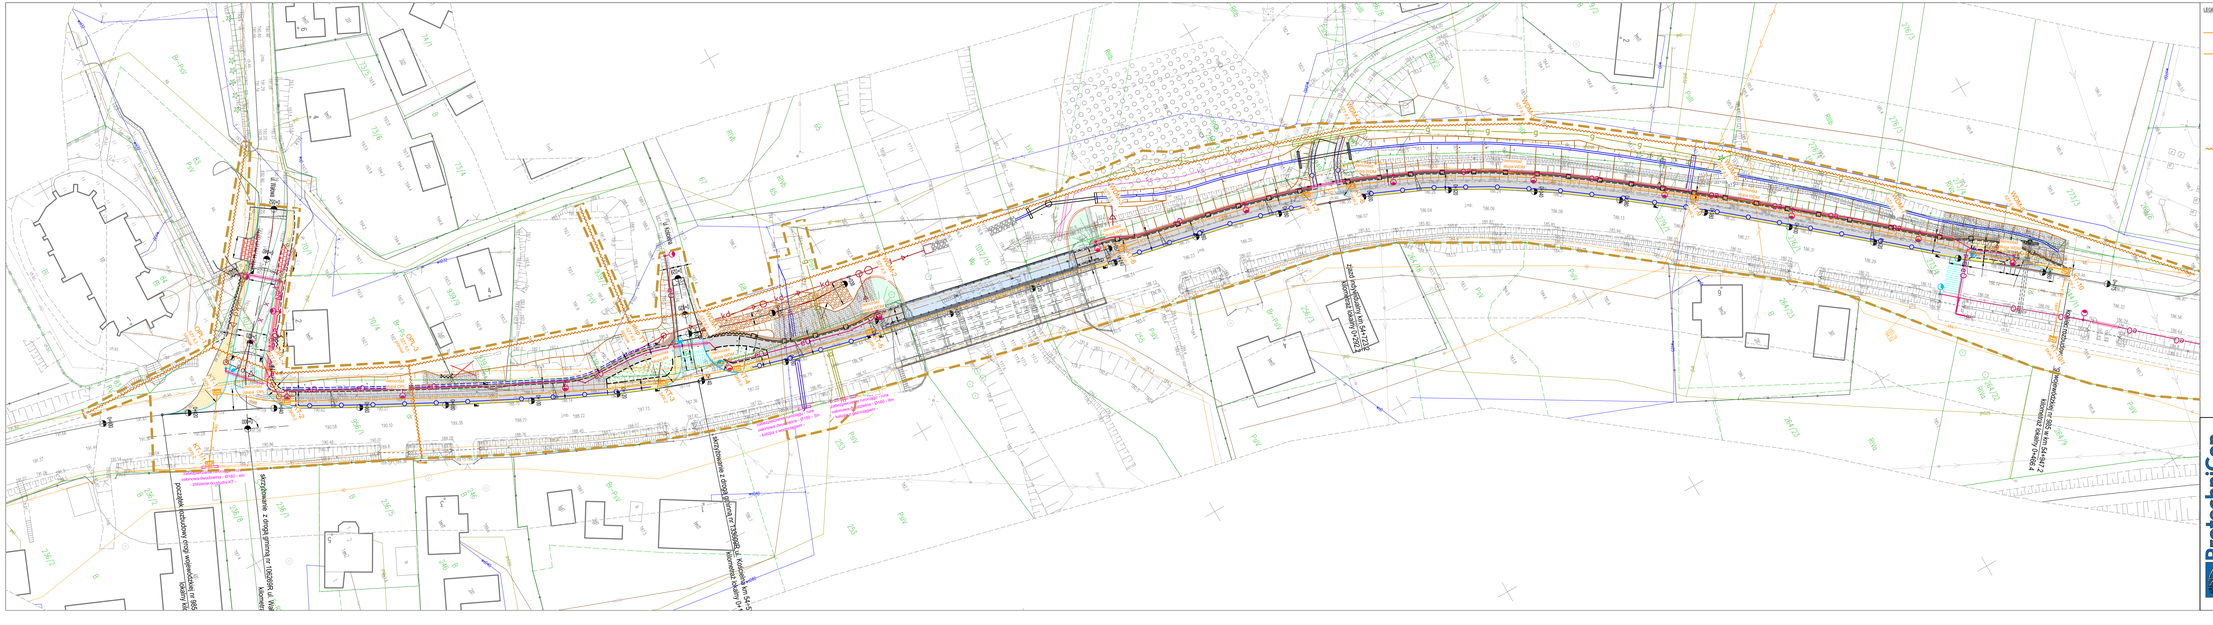
KTP-8
studnia
OPL-3
WDM-3
Projektowana kanalizacja teletechniczna 1-otworowa w rurach DVK 40 mm