



WIDOK Z GÓRY

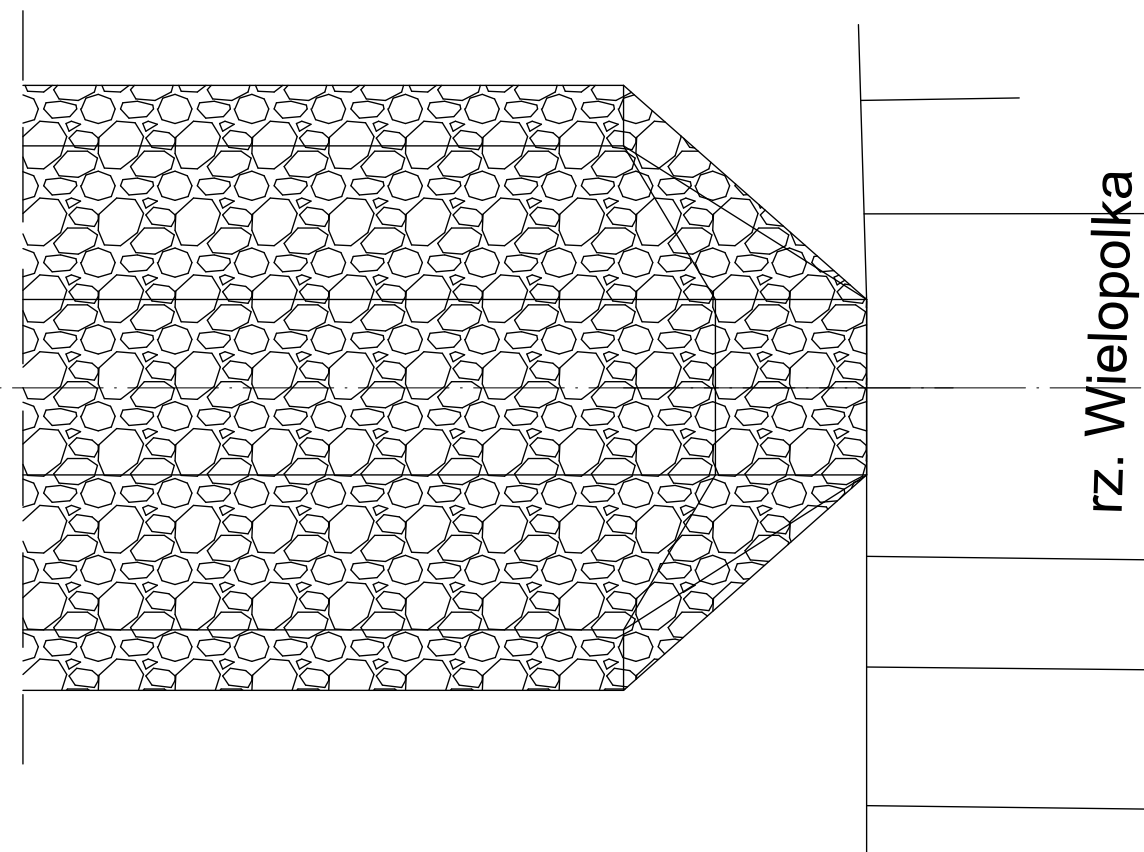

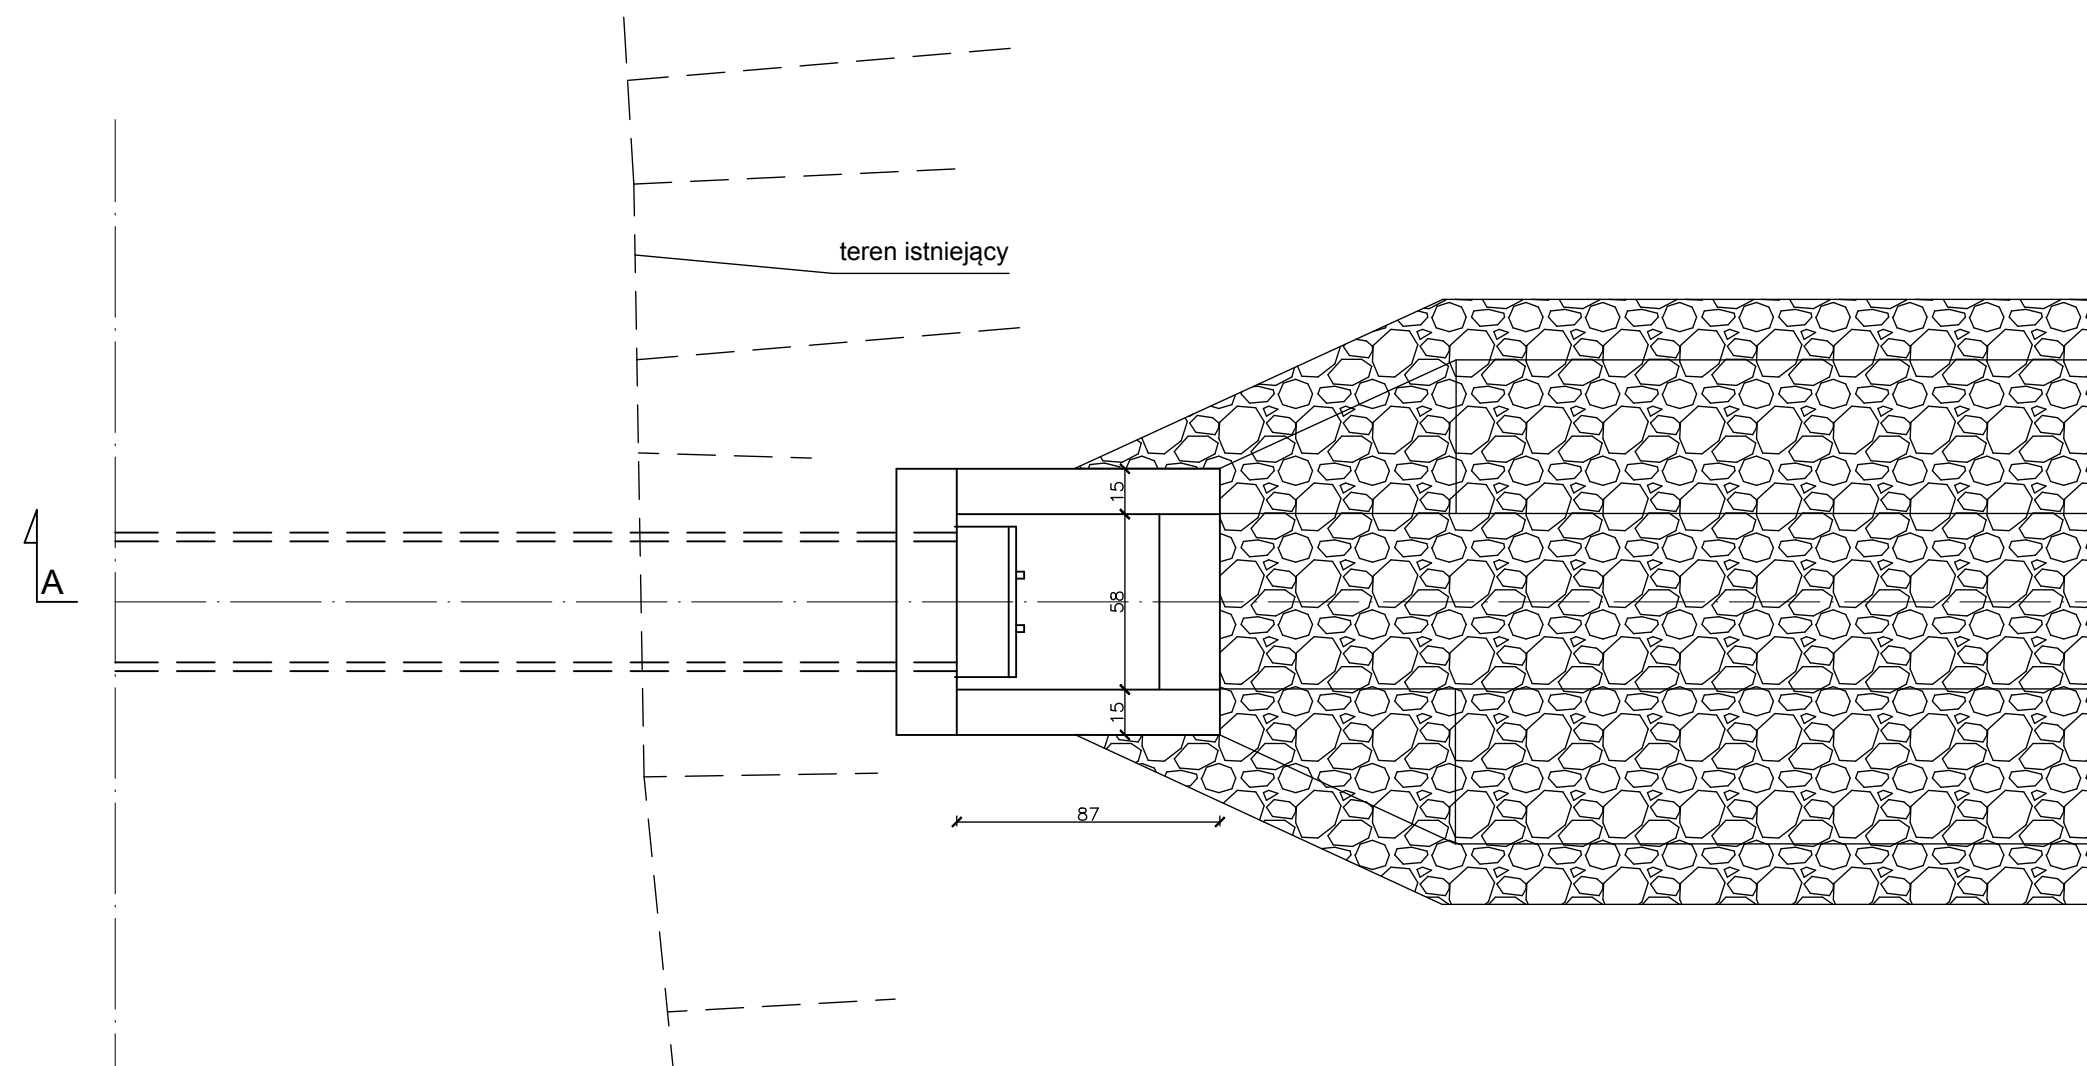

ProtechniCon

30-443 Kraków, ul. Józefa Marcika 35D/1

tel. +48 600 830 082

biuro@protechnicon.pl • www.protechnicon.pl

NIP: 675-173-67-58 • REGON: 38723429 • KRS: 0000863630

INWESTOR		Zarząd Województwa Podkarpackiego al. Łukasza Cieplinskiego 4, 35-010 Rzeszów reprezentowany przez: Podkarpacki Zarząd Dróg Wojewódzkich w Rzeszowie ul. 3 Bojka Żeleńskiego 19A, 35-105 Rzeszów				STADIUM PROJEKT BUDOWLANY	
ZAMIERZENIE BUDOWLANE		Rozbudowa drogi wojewódzkiej nr 985 Nagnajów - Baranów Sandomierski - Mielec- Dębica polegająca na budowie ścieżki pieszo-rowerowej w miejscowości Brzeźnica				CZĘŚĆ	
ADRES INWESTYCJI		woj. podkarpackie, pow. dębicki, gm. Dębica, m. Brzeźnica, droga wojewódzka nr 985				PROJEKT TECHNICZNY	
TOM		IV.4 BRANŻA SANITARNIA - KANALIZACJA DESZCZOWA				10.2025	
FUNKCJA		ZESPÓŁ PROJEKTOWY		SPECJALNOŚĆ		PODPIS	
Projektant		mgr inż. Marcin Tylek MAP/0152/POOS/07		SANITARNIA		Tylek	
Sprawdzający		mgr inż. Krzysztof Tracz MAP/0271/POOS/04		SANITARNIA		T-z	
OBIEKT		Droga wojewódzka nr 985 - Kanalizacja deszczowa				SKALA 1:25	
TYTUŁ RYSUNKU		Wylot W.IA kanalizacji deszczowej do rzeki Wielopolki				REW. 1.0 NR RYS.	

5.1