

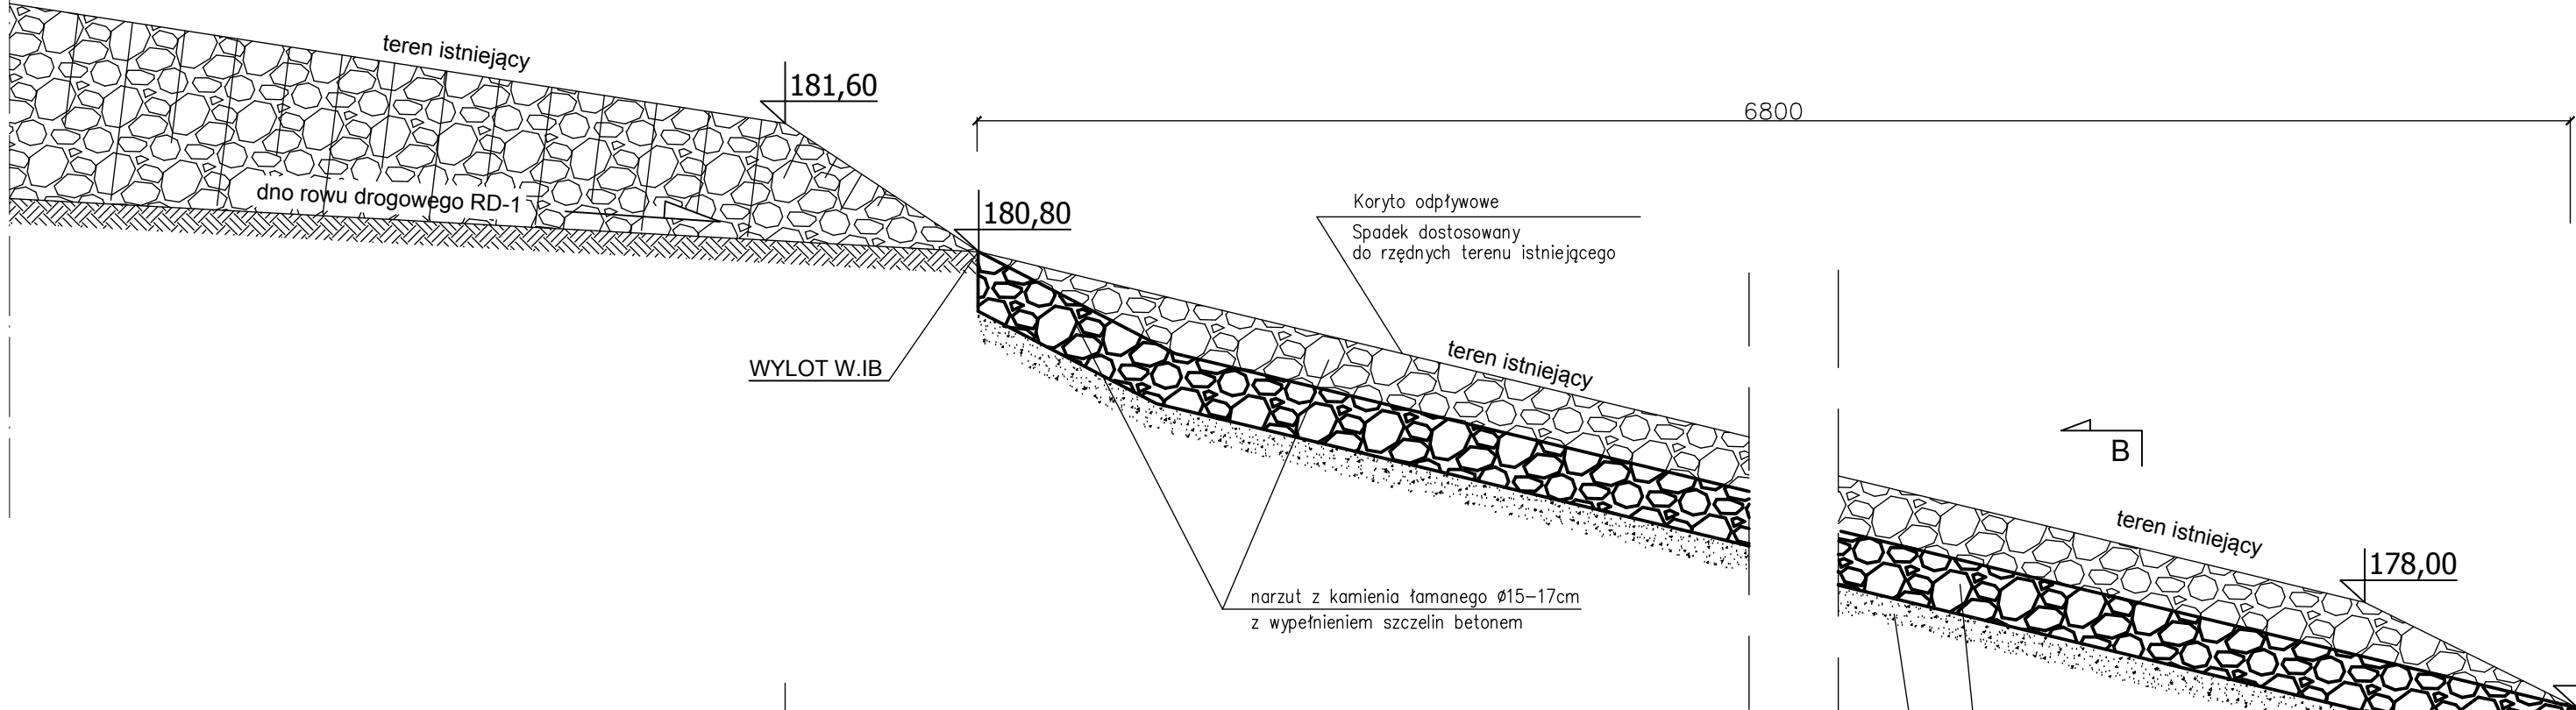


PRZEKRÓJ PODŁUŻNY A-A

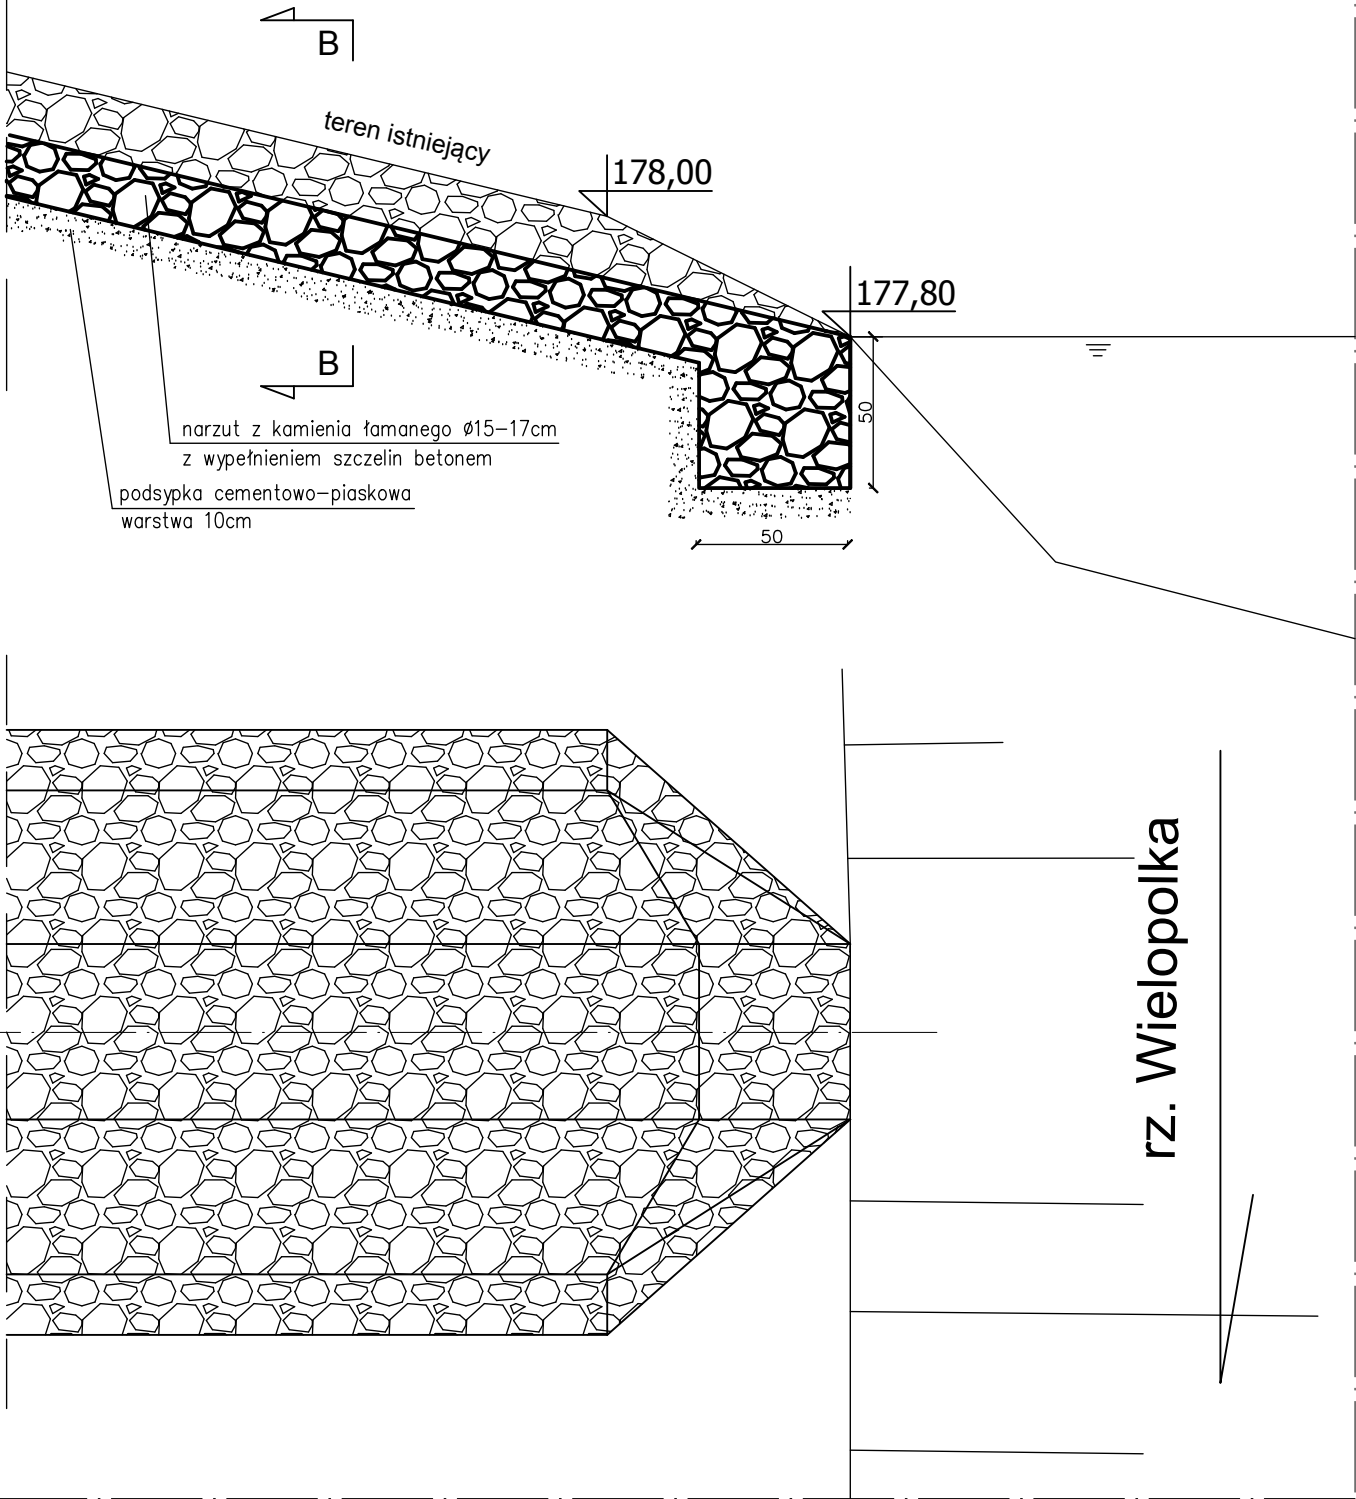


WIDOK Z GÓRY

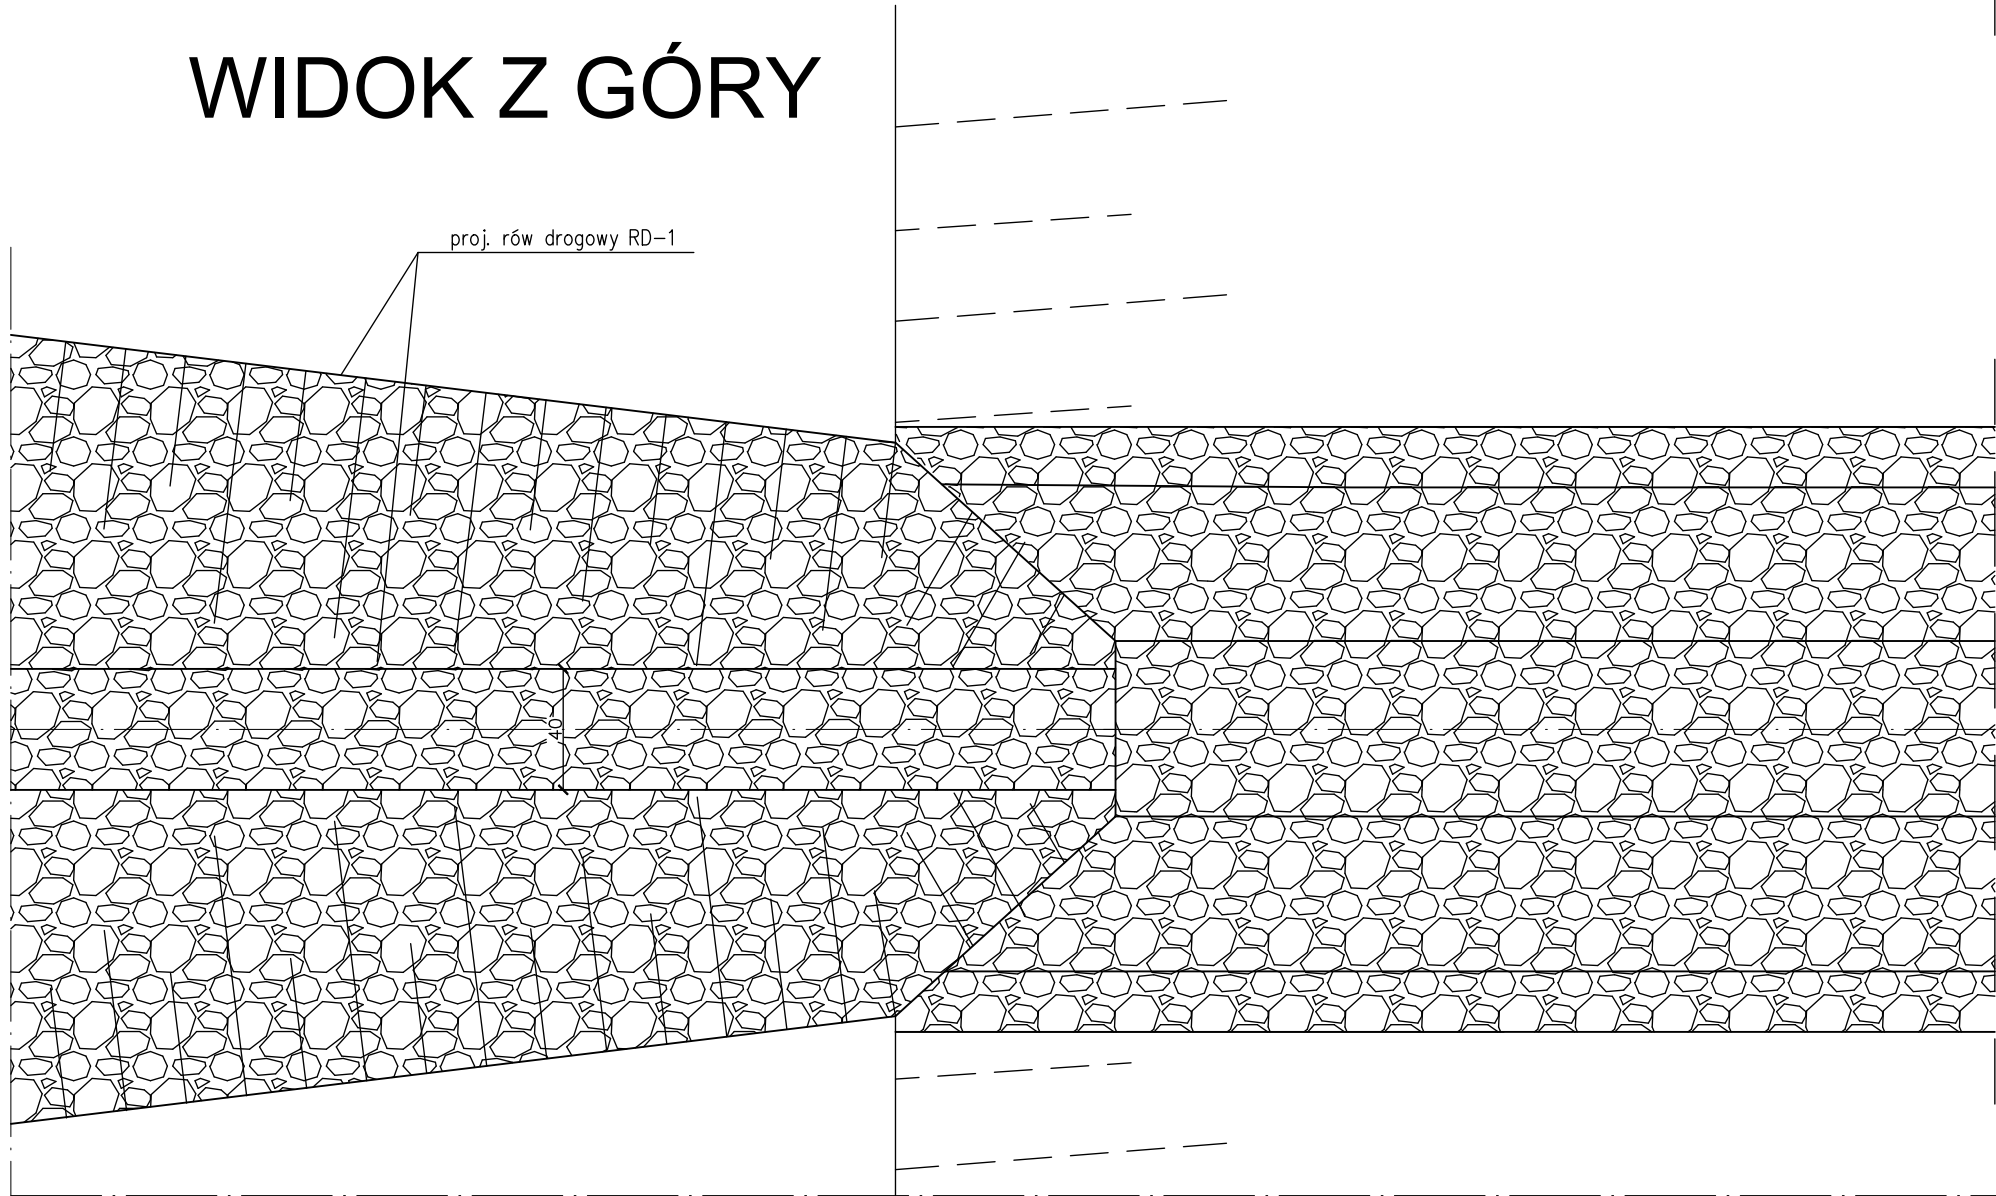

PRZEKRÓJ C-C

Przekrój przez koryto odpływowe

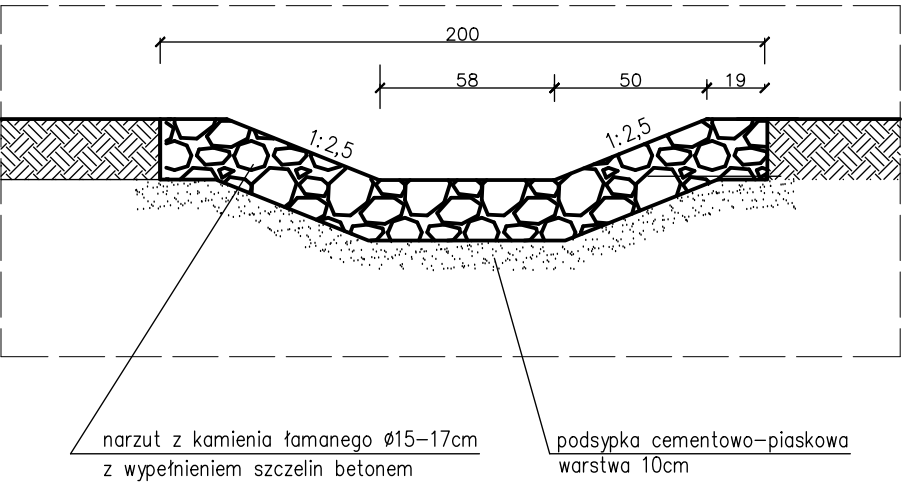

ProtechniCon 30-443 Kraków, ul. Józefa Marcika 250/1 tel. +48 600 830 082 biuro@protechnicon.pl • www.protechnicon.pl NIP: 675-173-67-56 • REGON: 387243429 • KRS: 0000863630	INWESTOR Zarząd Województwa Podkarpackiego al. Łukasza Cieplińskiego 4, 35-010 Rzeszów reprezentowany przez: Podkarpacki Zarząd Dróg Wojewódzkich w Rzeszowie ul. T.Boya Żeleńskiego 19A, 35-105 Rzeszów		STADIUM PROJEKT BUDOWLANY
	ZAMIERZENIE BUDOWLANE Rozbudowa drogi wojewódzkiej nr 985 Nagnajów - Baranów Sandomierski - Mielec- Dębica polegająca na budowie ścieżki pieszo-rowerowej w miejscowości Brzeźnica		CZEŚĆ PROJEKT TECHNICZNY
	ADRES INWESTYCJI woj. podkarpackie, pow. dębicki, gm. Dębica, m. Brzeźnica, droga wojewódzka nr 985		10.2025
	TOM IV.4 BRANŻA SANITARNA - KANALIZACJA DESZCZOWA		
FUNKCJA	ZESPÓŁ PROJEKTOWY	SPECJALNOŚĆ	PODPIS
Projektant	mgr inż. Marcin Tylek MAP/0152/POOS/07	SANITARNA	Tylek
Sprawdzający	mgr inż. Krzysztof Tracz MAP/0271/POOS/04	SANITARNA	T-z
OBIEKT Droga wojewódzka nr 985 - Kanalizacja deszczowa			SKALA 1:25
TYTUŁ RYSUNKU Wylot W.IB rowu drogowego do rzeki Wielopolki		REW. 1,0	NR RYS. 5.2