SZKIC ORIENTACYJNY

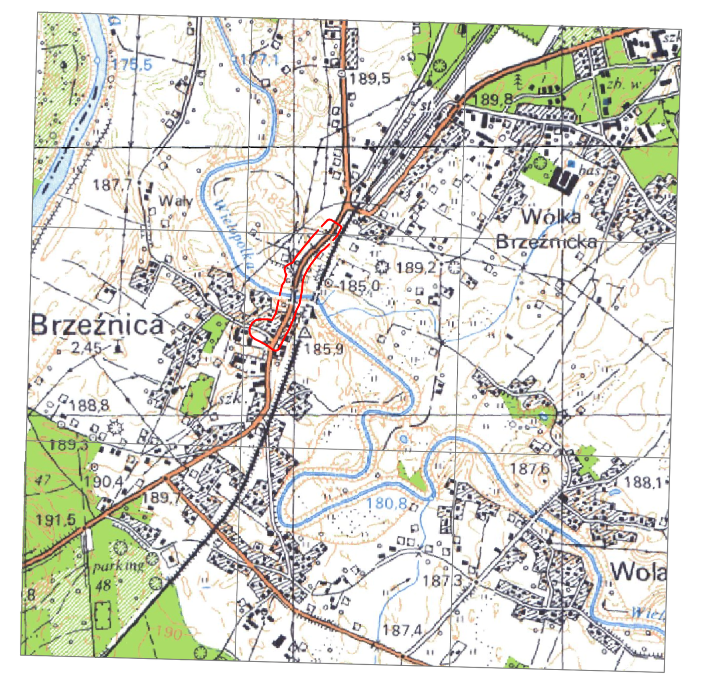

Oświadczam, że niniejszy dokument został opracowany w wyniku prac geodezyjnych i kartograficznych, których rezultaty zawiera operat techniczny pozytywnie zweryfikowany. Jednocześnie informuję, że jestem świadomy odpowiedzialności karnej za złożenie fałszywego oświadczenia.	
Identyfikator zgłoszenia prac geodezyjnych	GK.6640.4940.2022
Organ służby geodezyjnej, który otrzymał zgłoszenie	Starosta Powiatu Dębickiego
Wykonawca prac geodezyjnych	Usługi Geodezyjno-Budowlane LUMAR spółka cywilna Michał Lubiński & Wyród Marcin 34-300 Żywiec, ul. Komonieckiego 1 NIP: 5532515078 REGON: 243546995
Nr oraz data sporządzenia dokumentu potwierdzającego wynik pozytywnej weryfikacji	Protokół Weryfikacji Nr.: GK.6640.4940.2022_2 z dnia: 03.02.2023
Imię, nazwisko, nr uprawnień zawodowych oraz podpis kierownika prac	GEODETA UPRAWNIONY inż. Michał Lubiński nr upr. 23033

Potwierdzam zgodność treści mapy z oryginałem w zakresie opracowania geodezyjnego przyjętego do państwowego zasobu geodezyjnego i kartograficznego w dniu 3 lutego 2023r GK.6640.4940.2022_2

mgr inż. Maciej Żuchowicz

05.11.2024r

Usługi Geodezyjno – Budowlane LUMAR

Usługi Geodezyjno–Budowlane
LUMAR spółka cywilna
Michał Lubiński & Wyród Marcin
ul. Komonieckiego 1, 34–300 Żywiec
NIP: 5532515078 REGON: 243546995

tel. 663 060 386 email: michallubinski@wp.pl
tel. 505 162 409 email: marcin.wyrod@gmail.com

MAPA DO CELÓW PROJEKTOWYCH

Oznaczenie kancelaryjne zgłoszenia pracy geodezyjnej		GK.6640.4940.2022 Ark. 1
Miejscowość		Brzeźnica
Województwo		podkarpackie
Powiat		dębicki
Gmina		Dębica
Obręb ewidencyjny	identyfikator	180304_2.0002
	nazwa	Brzeźnica
Skala mapy		1:500
Sekcje		7.126.25.12.4.3, 7.126.25.12.4.4, 7.126.25.12.4.1, 7.126.25.12.4.2, 7.126.25.12.2.4
Nazwa układu współrzędnych	układ odniesienia	PL–ETRF2000
	prostokątnych płaskich	PL–2000/21
	wysokości	PL–EVRF2007–NH
Granica obszaru zgłoszenia pracy geodezyjnej Zakres mapy do celów projektowych		– – – – – – – –
Służebności gruntowe mające wpływ na zagospodarowanie gruntów zlokalizowanych w granicachprojektowanej inwestycji		Nie badano
Kontur użytku gruntowego, który nie jest ujawniony w bazie danych ewidencji gruntów i budynków		Nie występuje
Data pomiaru: 02.12.2022r. Data opracowania mapy: 17.01.2023r.		GEODETA UPRAWNIONY inż. Michał Lubiński nr upr. 23033 Kierownik prac geodezyjnych

1. Mapa powstała na podstawie aktualizacji mapy wektorowo-obiektowej otrzymanej z PODGiK o pomiar bezpośredni.
2. Nie wyklucza się istnienia w terenie innych, nie wskazanych na niniejszej mapie, urządzeń podziemnych, które nie były zgłoszone do inwentaryzacji lub o których brak jest informacji w instytucjach branżowych.
3. Granice działek, zakresy i oznaczenia użytków gruntowych przyjęto z materiałów otrzymanych z PODGiK.
4. Nie aktualizowano użytków gruntowych ze względu na przeznaczenie mapy która służy projektowaniu rozbudowy drogi wojewódzkiej nr 985
5. Brak projektowanego uzbrojenia uzgodnionego przez Zespół Uzgadniania Dokumentacji Projektowej na opracowywanym terenie.
6. Niniejsza mapa nie może służyć do projektowania budynków sytuowanych w odległości mniejszej lub równej 4.00m oraz innych obiektów budowlanych w odległości mniejszej lub równej 3.00m od granicy nieruchomości.

LEGENDA

zakres mapy do celów projektowych

Branża sieci sanitarne
- proj. kanalizacja deszczowa (własność Podkarpackiego Zarządu Dróg Wojewódzkich)
- projektowany wpust deszczowy z przykanalikiem deszczowym
- projektowana studnia kanalizacji deszczowej
- istniejąca kanalizacja deszczowa do rozbiórki
- projektowany kanał sanitarny tłoczny (własność Gminy Dębica)
- istniejący kanał sanitarny tłoczny do rozbiórki
- projektowany wodociąg (własność Gminy Dębica)
- projektowana rura ochronna na wodociągu
- istniejąca sieć wodociągowa do rozbiórki
- projektowany gazociąg (własność Polskiej Spółki Gazownictwa)
- rura osłonowa na projektowanym gazociągu
- istniejąca sieć gazowa do rozbiórki

Branża elektryczna
- projektowane kable oświetlenia ulicznego i przejść pieszych
- projektowane kable elektroenergetyczne nN
- projektowane rury osłonowe kabli
- projektowane słupy wydzielonego oświetlenia ulicznego
- projektowane słupy wydzielonego oświetl. przejść pieszych
- linie energetyczne do przyłożenia

Branża teletechniczna
- rozbiórka istniejących sieci teletechnicznych
- projektowana sieć teletechniczna (własność firmy Orange Polska S.A.)
- projektowany słup telekomunikacyjny (własność firmy WDM Sp. z o.o.)
- projektowany kanał teletechniczny (własność Podkarpackiego Zarządu Dróg Wojewódzkich)
- projektowana studnia teletechniczna (własność Podkarpackiego Zarządu Dróg Wojewódzkich)
- projektowane zabezpieczenie istniejącej Sieci Szerokopasmowej Polski Wschodniej (własność Urzędu Marszałkowskiego Województwa Podkarpackiego)

ProtechniCon
30-443 Kraków, ul. Józefa Marcika 25D/1
tel. +48 600 830 082
biuro@protechnicon.pl • www.protechnicon.pl
NIP: 675-173-67-56 • REGON: 387243429 • KRS: 0000863630

INWESTOR	Zarząd Województwa Podkarpackiego al. Łukasza Cieplińskiego 4, 35-010 Rzeszów reprezentowany przez: Podkarpacki Zarząd Dróg Wojewódzkich w Rzeszowie ul. T.Boya Żeleńskiego 19A, 35-105 Rzeszów		STADIUM: PROJEKT TECHNICZNY
ZAMIERZENIE BUDOWLANE	Rozbudowa drogi wojewódzkiej nr 985 Nagnajów - Baranów Sandomierski - Mielec- Dębica polegająca na budowie ścieżki pieszo-rowerowej w miejscowości Brzeźnica		CZĘŚĆ: PROJEKT TECHNICZNY
ADRES INWESTYCJI	woj. podkarpackie, pow. dębicki, gm. Dębica, m. Brzeźnica, droga wojewódzka nr 985		DATA: 10.2025
TOM	II.6 BRANŻA ELEKTROENERGETYCZNA -OŚWIETLENIE		
FUNKCJA	ZESPÓŁ PROJEKTOWY	SPECJALNOŚĆ	PODPIS
Projektant	inż. Mirosław Opocki MAP/0058/POOE/03	Elektryczna	
Sprawdzający	mgr Jacek Karolak GP-IV-63/79/76	Elektryczna	
OBIEKT	*Oświetlenie drogowe*		SKALA: *1:500*
TYTUŁ RYSUNKU	*Plan sytuacyjny -Oświetlenie drogowe*	REW. 1.0	NR RYS. *EO.1*