
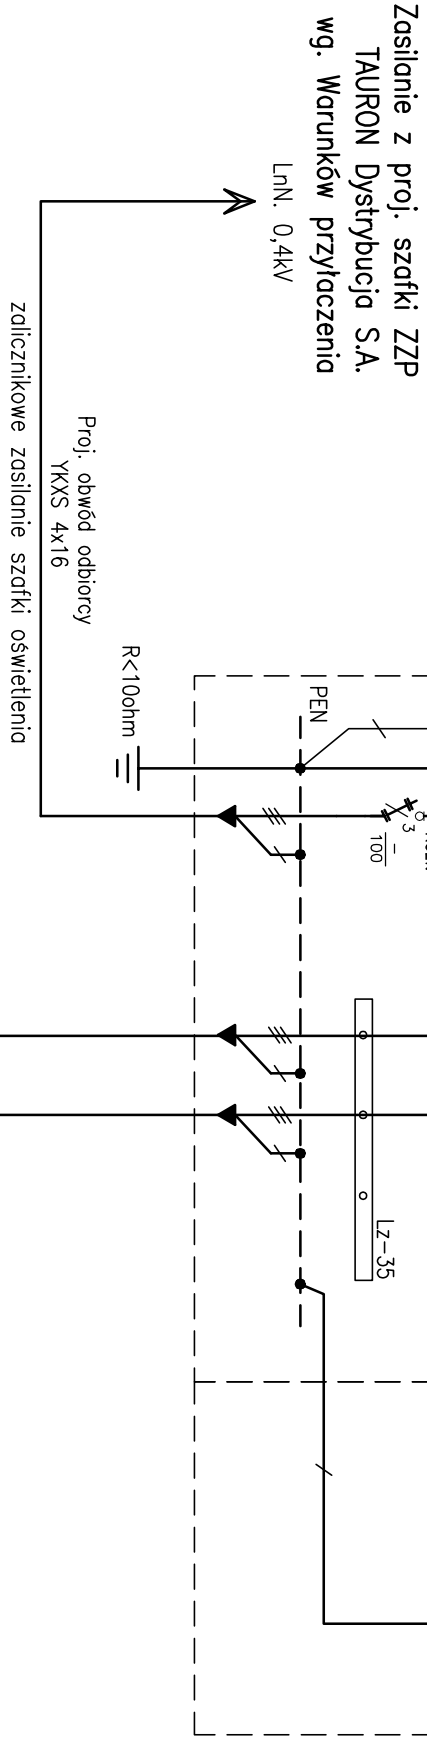



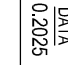


Proj. szafka oświetleniowa S01-LED dedykowana do ośwł. typu LED

BILANS MOCY SO:
Pi = 0,7kW
Po = 0,7kW
Io = 3,7A (1-fazowy)

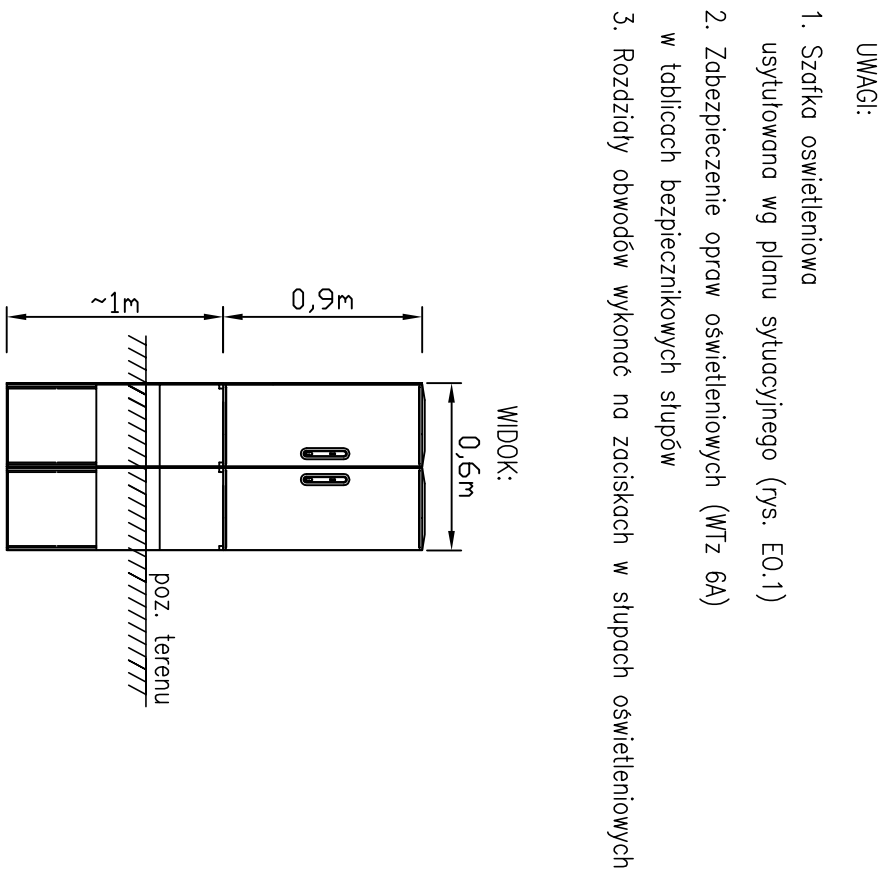

<div><div></div><div>ProtechniCon</div></div> <p>30-443 Kraków, ul. Józefa Marcika 25D/1 tel. +48 600 830 082 biuro@protechnicon.pl • www.protechnicon.pl NIP: 675-173-67-56 • REGON: 387243429 • KRS: 0000863630</p>				<div><div>INWESTOR</div><div>Zarząd Województwa Podkarpackiego al. Łukasza Ciepińskiego 4, 35-010 Rzeszów reprezentowany przez: Podkarpacki Zarząd Dróg Wojewódzkich w Rzeszowie ul. T. Boya Żelńskiego 19A, 35-105 Rzeszów</div></div> <div><div>STADIUM</div><div>PROJEKT PT</div></div>
<div><div>ZAMIERZENIE BUDOWLANE</div><div>Rozbudowa drogi wojewódzkiej nr 985 Nagnajów - Baranów Sandomierski - Mielec- Dębica polegająca na budowie ścieżki pieszko-rowerowej w miejscowości Brzeźnica</div></div> <div><div>CZĘŚĆ</div><div>PROJEKT TECHNICZNY</div></div>				<div><div></div><div>DATA 10.2025</div></div>
<div><div>ADRES INWESTYCJI</div><div>woj. podkarpackie, pow. dębicki, gm. Dębica, m. Brzeźnica, droga wojewódzka nr 985</div></div> <div><div>TOM</div><div>II,6 BRANŻA ELEKTROENERGETYCZNA</div></div> <div><div>DATA</div><div>10.2025</div></div>				<div><div>PROJEKT TECHNICZNY</div></div>
<div><div>FUNKCJA</div><div>ZESPÓŁ PROJEKTOWY</div></div>		<div><div>SPECIALNOŚĆ</div><div>PODPIS</div></div>		<div><div>PROJEKT TECHNICZNY</div></div>
<div><div>Projektant</div><div>inż. Mirosław Opocki MAP10058/POOE/03</div></div>		<div><div>Elektrownia</div><div></div></div>		<div><div>PROJEKT TECHNICZNY</div></div>
<div><div>Sprawdzający</div><div>mgr Jacek Karolak GP-IV-63/79/76</div></div>		<div><div>Elektrownia</div><div></div></div>		<div><div>PROJEKT TECHNICZNY</div></div>
<div><div>OBIEKT</div><div>Oświetlenie drogowe</div></div>		<div><div>SKALA</div><div>..</div></div>		<div><div>PROJEKT TECHNICZNY</div></div>
<div><div>TYTUŁ RYSUNKU</div><div>Schemata zasilania szafek oświetlenia ulicznego</div></div>		<div><div>REW. 1.0</div><div>NR RYS.</div></div>		<div><div>PROJEKT TECHNICZNY</div></div>