


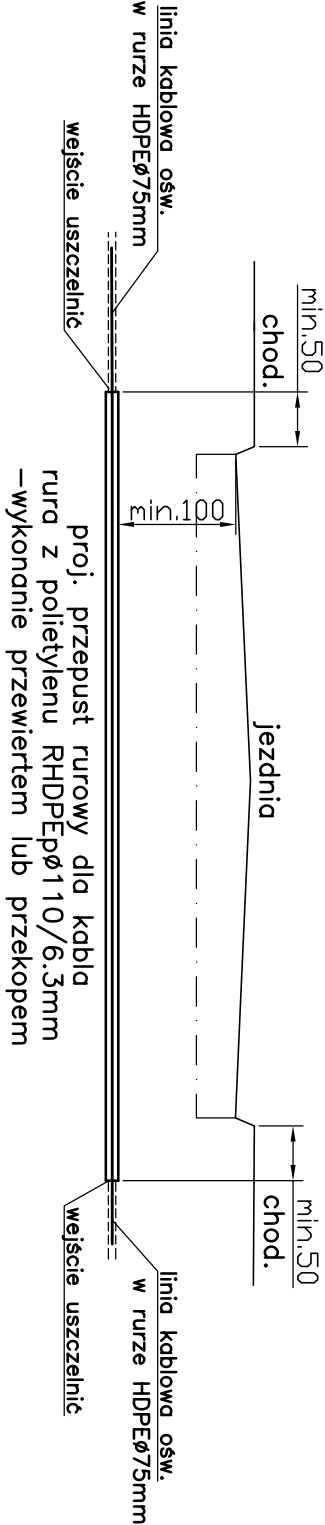

jednostka wymiarowania [cm]

Skrzyżowanie linii kablowej
oświetlenia z drogą 1–jezdniową
w ciągu ul. Wałowej i ul. Kościelnej



<div>ProtechniCon 30-443 Kraków, ul. Józefa Marcika 25D/1 tel. +48 600 830 082 biuro@protechnicon.pl • www.protechnicon.pl NIP: 675-173-67-56 • REGON: 387243429 • KRS: 0000863630</div>					
INWESTOR Zarząd Województwa Podkarpackiego al. Łukasza Cieplińskiego 4, 35-010 Rzeszów reprezentowany przez: Podkarpacki Zarząd Drog Województwa w Rzeszowie ul. T. Boga Żeleńskiego 19A, 35-105 Rzeszów		 STADIUM PROJEKT PT			
ZAMIERZENIE BUDOWLANE Rozbudowa drogi wojewódzkiej nr 985 Nagnajów - Baranów Sandomierski - Mielec- Dębica podlegająca na budowie ścieżki pieszko-rowerowej w miejscowości Brzeźnica		CZĘŚĆ PROJEKT TECHNICZNY			
ADRES INWESTYCJI woj. podkarpackie, pow. dębicki, gm. Dębica, m. Brzeźnica, droga wojewódzka nr 985		DATA 10.2025			
TOM II.6 BRANŻA ELEKTROENERGETYCZNA					
FUNKCJA	ZESPÓŁ PROJEKTOWY			SPECIALNOŚĆ	
Projektant	inż. Mirosław Opocki MAP/0058/POOE/03			Elektryczna	
Sprawdzający	mgr Jacek Karolak GP-IV-63/79/76			Elektryczna	
OBIEKT Oświetlenie drogowe		SKALA 1:50			
TYTUŁ RYSUNKU		NR RYS. E0.5.1			