


jednostka wymiarowania [cm]

Skrzyżowanie linii kablowej  
oświetlenia z drogą 1 – jezdniową  
w ciągu DW985

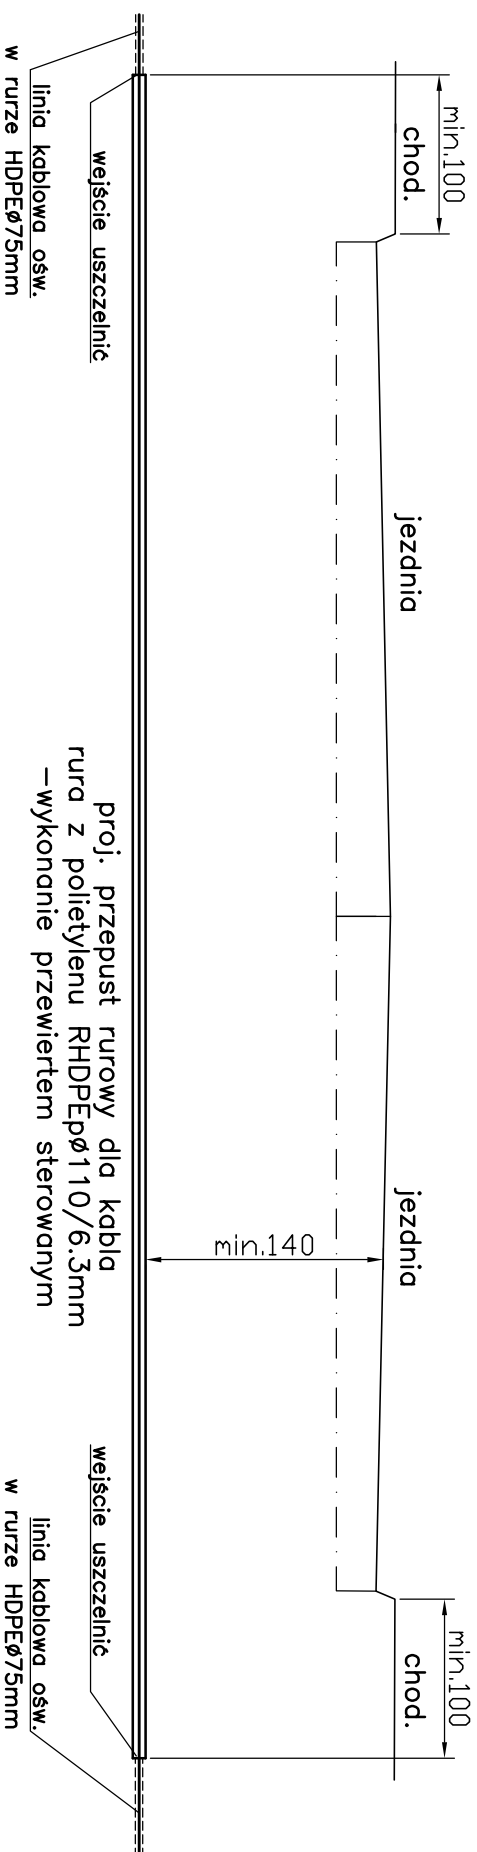

30-443 Kraków, ul. Józefa Marcika 25D/1  
tel. +48 600 830 082

biuro@protechnicon.pl • www.protechnicon.pl

NIP: 675-173-67-56 • REGON: 387243429 • KRS: 0000863630

<div>INWESTOR</div> <div>Zarząd Województwa Podkarpackiego al. Łukasza Cieplińskiego 4, 35-010 Rzeszów reprezentowany przez: Podkarpacki Zarząd Drog Wojewódzkich w Rzeszowie ul. T. Boya Żelazskiego 19A, 35-105 Rzeszów</div>		<div>STADIUM</div> <div>PROJEKT PT</div>	
<div>ZAMIERZENIE BUDOWLANE</div> <div>Rozbudowa drogi wojewódzkiej nr 985 Nagnałów - Baranów Sandomierski - Mielec- Dębica polegająca na budowie ścieżki pieszko-rowerowej w miejscowości Brzeźnica</div>		<div>CZĘŚĆ</div>	
<div>ADRES INWESTYCJI</div> <div>woj. podkarpackie, pow. dębicki, gm. Dębica, m. Brzeźnica, droga wojewódzka nr 985</div>		<div>DATA</div> <div>10.2025</div>	
<div>TOM</div> <div>II.6 BRANŻA ELEKTROENERGETYCZNA</div>			
<div>FUNKCJA</div> <div>ZESPÓŁ PROJEKTOWY</div>	<div>SPECIALNOŚĆ</div>		<div>PODPIS</div>
<div>Projektant</div> <div>inż. Mirosław Opocki MAP/0058/POOE/03</div>	<div>Elektryczna</div>		<div>PR</div>
<div>Sprawdzający</div> <div>mgr Jacek Karolak GP-IV-63/79/76</div>	<div>Elektryczna</div>		
<div>OBIEKT</div> <div>Oświetlenie drogowe</div>		<div>SKALA</div> <div>1:50</div>	
<div>TYTUŁ RYSUNKU</div> <div>Profil skrzyżowanie linii kablowej oświetlenia z drogą</div>		<div>NR RYS.</div> <div>EO.5.2</div>	