kanał sanitarny KS1

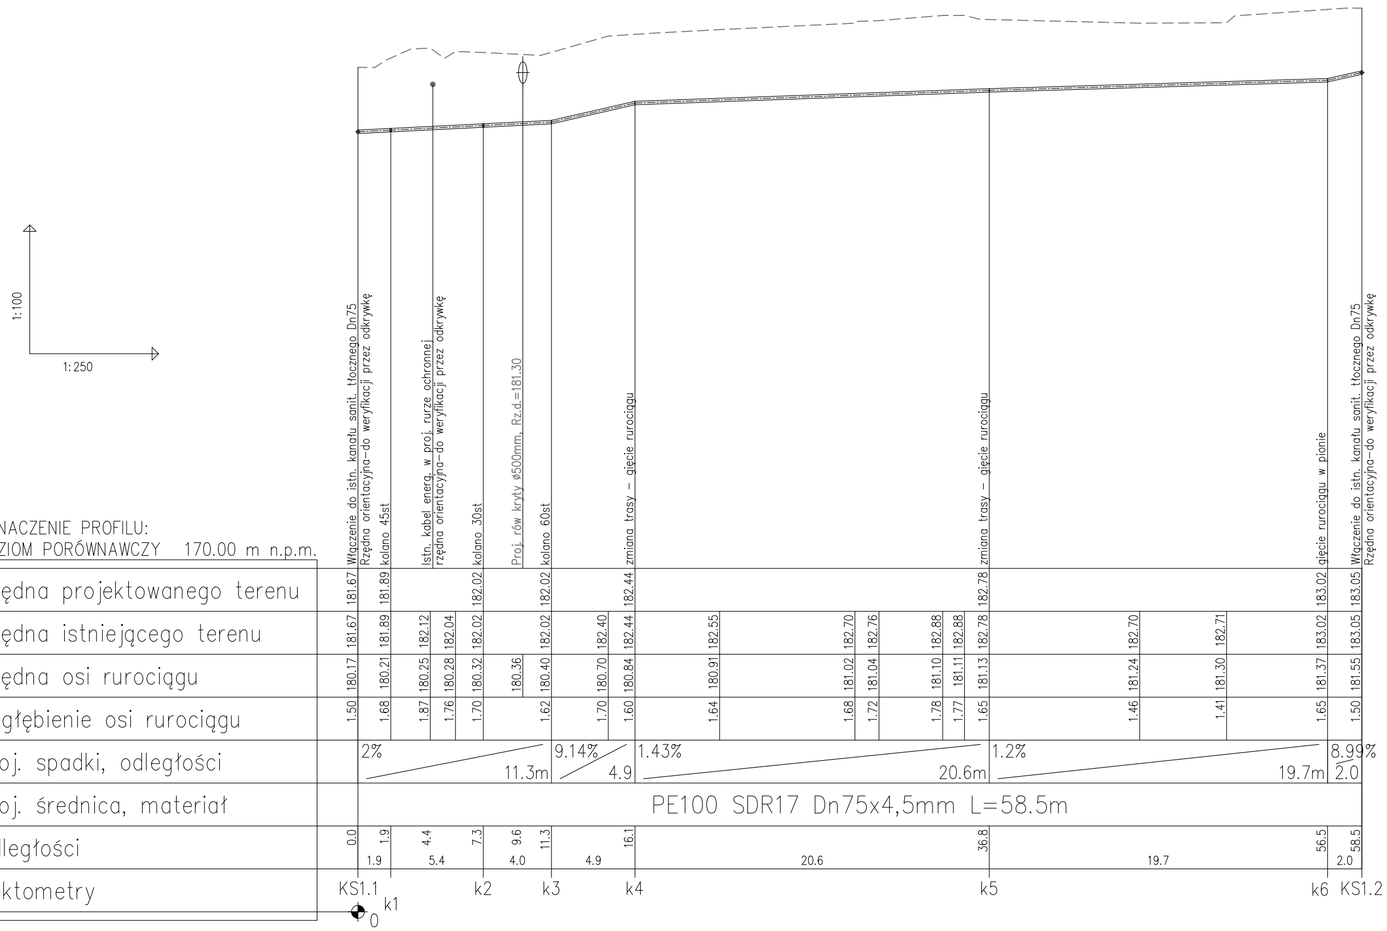

Oznaczenia:

- - - - - - - - Teren istniejący

———————— Teren projektowany

UWAGA:

Przed rozpoczęciem prac związanych z budową kanalizacji sanitarnej należy wykonać odkrywki określające dokładne rzędne posadowienia istniejącego uzbrojenia podziemnego

ProtechniCon
30-443 Kraków, ul. Józefa Marcika 25D/1
tel. +48 600 830 082
biuro@protechnicon.pl • www.protechnicon.pl
NIP: 675-173-67-56 • REGON: 387243429 • KRS: 0000863630

INWESTOR: **Zarząd Województwa Podkarpackiego**, al. Łukasza Cieplińskiego 4, 35-010 Rzeszów, reprezentowany przez: **Podkarpacki Zarząd Dróg Wojewódzkich w Rzeszowie**, ul. T.Boya Żeleńskiego 19A, 35-105 Rzeszów		STADIUM: PROJEKT WYKONAWCZY
ZAMIERZENIE BUDOWLANE: Rozbudowa drogi wojewódzkiej nr 985 Nagnajów - Baranów Sandomierski - Mielec- Dębica polegająca na budowie ścieżki pieszo-rowerowej w miejscowości Brzeźnica		CZĘŚĆ: PROJEKT WYKONAWCZY
ADRES INWESTYCJI: woj. podkarpackie, pow. dębicki, gm. Dębica, m. Brzeźnica, droga wojewódzka nr 985		10.2025
TOM: V.3 BRANŻA SANITARNA - SIEĆ WODOCIĄGOWA, KANALIZACJA SANITARNA		
FUNKCJA / ZESPÓŁ PROJEKTOWY	SPECJALNOŚĆ	PODPIS
Projektant: mgr inż. Marcin Tylek, MAP/0152/POOS/07	SANITARNA	Tylek
Sprawdzający: mgr inż. Krzysztof Tracz, MAP/0271/POOS/04	SANITARNA	T-Z
OBIEKT: ***Droga wojewódzka nr 985 - Sieć wodociągowa, kanalizacja sanitarna***		SKALA: ***1:100/250***
TYTUŁ RYSUNKU: Profile podłużne kanalizacji sanitarnej	REW. 1.0	NR RYS.: **3.2**