


STUDZIENKA ŚCIEKOWA BETONOWA
Ø500mm

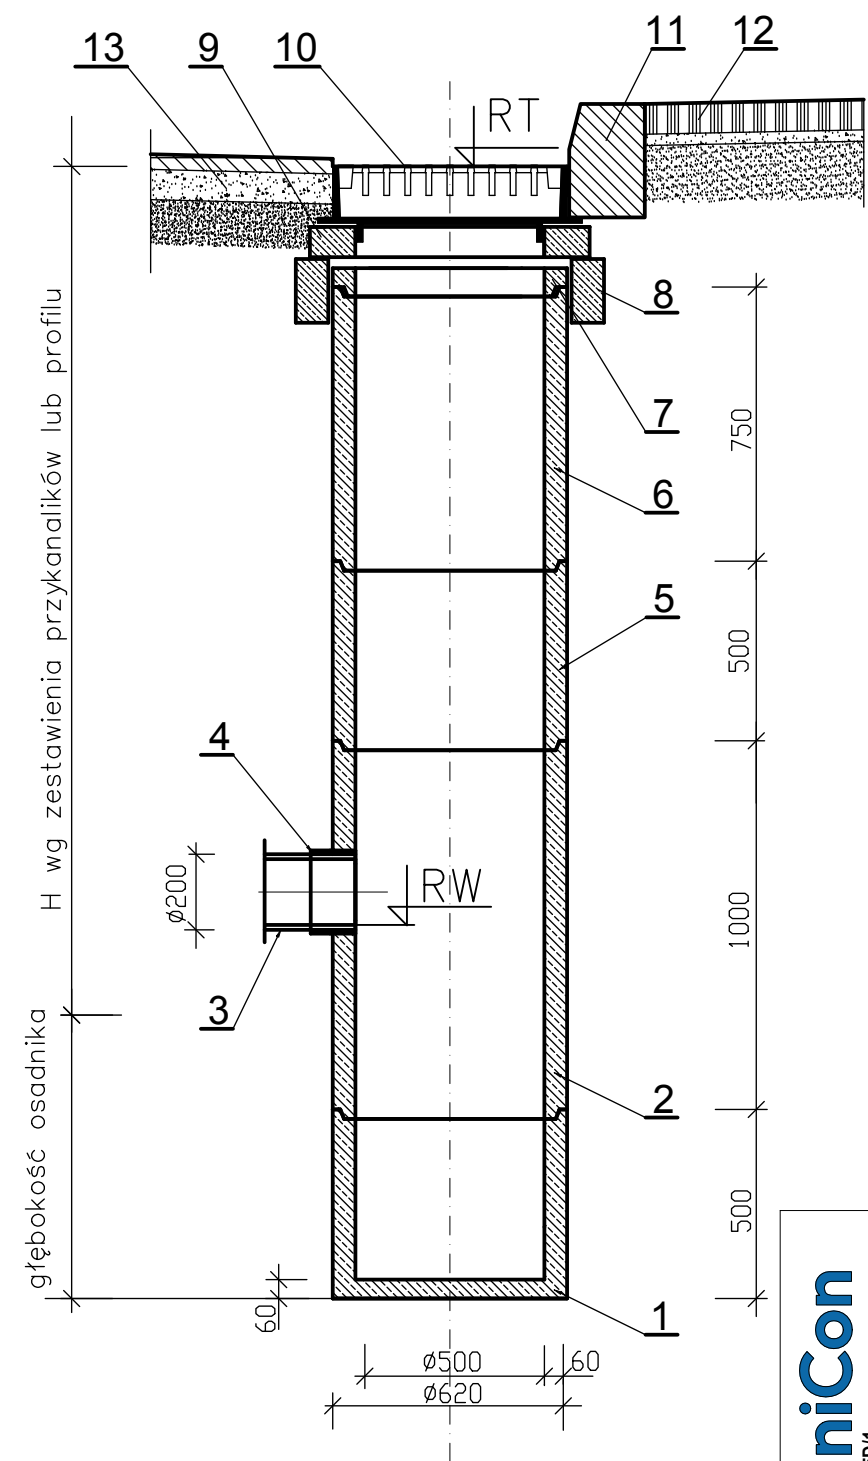

- Objaśnienia:
- Elementy prefabrykowane betonowe i żelbetowe z betonu klasy min. C35/45, wodoodpornego (W8), mało nasiąkliwego ($n_w \leq 5\%$), mrozoodpornego (F-150):
- 1 - dno (wys. konstr. 500mm)
 - 2 - element z otworem (wys. konstr. 1000mm)
 - 3 - rura $\phi 200$ mm SN8
 - 4 - fabrycznie wykonane przejście szczelne dla przykanalika $\phi 200$ mm
 - 5 - krąg pośredni (wys. konstr. 500mm)
 - 6 - krąg pośredni (wys. konstr. 750mm)
 - 7 - pierścień pokrywowy
 - 8 - pierścień odciążający
 - 9 - pierścień utrzymujący
 - 10 - wpust uliczny tradycyjny kl. D400 wg PN-EN 124:2000 lokalizacja wpustu bezpośrednio przy krawężniku
 - 11 - krawężnik betonowy lub kamienny
 - 12 - projektowany chodnik
 - 13 - projektowana nawierzchnia

<div>ProtechniCon</div> <div>30-443 Kraków, ul. Józefa Marcika 25D/1 tel. +48 600 830 082 biuro@protechnicon.pl • www.protechnicon.pl NIP: 675-173-67-56 • REGON: 387243429 • KRS: 0000863630</div>	<div>INWESTOR</div> <div>Zarząd Województwa Podkarpackiego al. Łukasza Cieplińskiego 4, 35-010 Rzeszów reprezentowany przez: Podkarpacki Zarząd Dróg Wojewódzkich w Rzeszowie ul. T.Boya Żeleńskiego 19A, 35-105 Rzeszów</div>	<div>STADIUM</div> <div>PROJEKT WYKONAWCZY</div>
	<div>ZAMIERZENIE BUDOWLANE</div> <div>Rozbudowa drogi wojewódzkiej nr 985 Nagnajów - Baranów Sandomierski - Mielec- Dębica polegająca na budowie ścieżki pieszo-rowerowej w miejscowości Brzeźnica</div>	<div>CZEŚĆ</div> <div>PROJEKT WYKONAWCZY</div>
	<div>ADRES INWESTYCJI</div> <div>woj. podkarpackie, pow. dębicki, gm. Dębica, m. Brzeźnica, droga wojewódzka nr 985</div>	<div>10.2025</div>
	<div>TOM</div> <div>V.4 BRANŻA SANITARNA - KANALIZACJA DESZCZOWA</div>	
	<div>FUNKCJA</div> <div>ZESPÓŁ PROJEKTOWY</div> <div>SPECJALNOŚĆ</div> <div>PODPIS</div>	
	<div>Projektant</div> <div>mgr inż. Marcin Tylek MAP/0152/POOS/07</div>	<div>SANITARNA</div> <div>Tylek</div>
	<div>Sprawdzający</div> <div>mgr inż. Krzysztof Tracz MAP/0271/POOS/04</div>	<div>SANITARNA</div> <div>T-2</div>
	<div>OBIEKT</div> <div>Droga wojewódzka nr 985 - Kanalizacja deszczowa</div>	<div>SKALA</div> <div>1:25</div>
	<div>TYTUŁ RYSUNKU</div> <div>Studnia ściekowa betonowa Ø500mm</div>	<div>REW. 1.0</div> <div>NR RYS.</div> <div>4.1</div>