PRZEKRÓJ PODŁUŻNY A-A

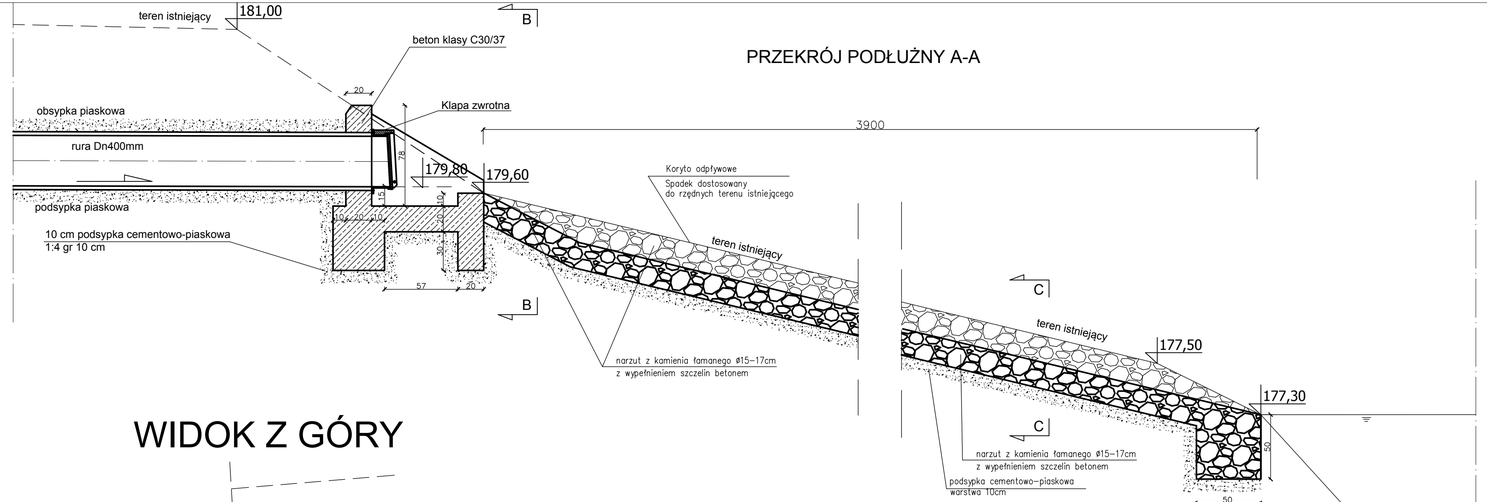

WIDOK Z GÓRY

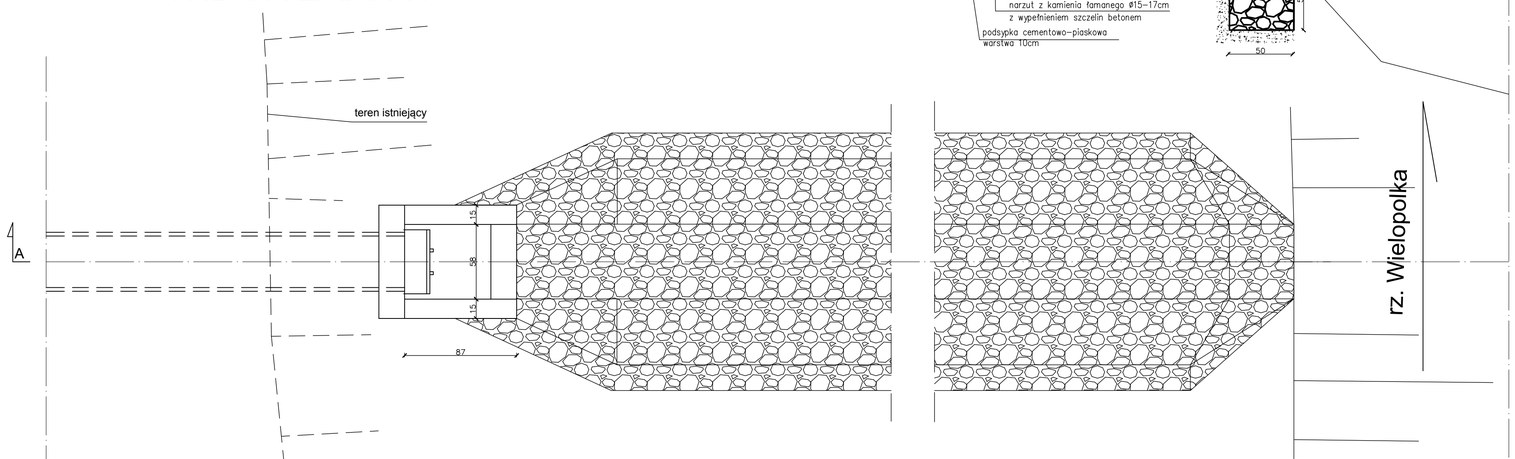

PRZEKRÓJ B–B

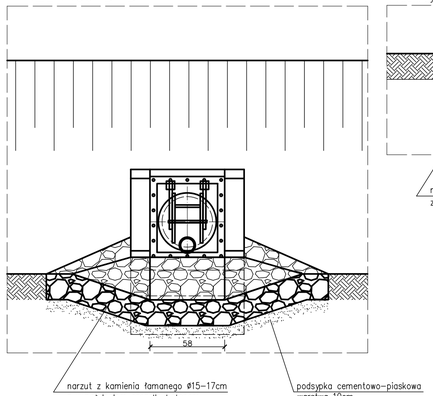

PRZEKRÓJ C–C

Przekrój przez koryto odpływowe

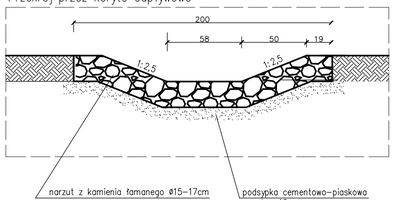

A

ProtechniCon
30-443 Kraków, ul. Józefa Marcika 23/01
biuro@protechnicon.pl • www.protechnicon.pl
NIP: 675-173-67-56 • REGON: 387243429 • KRS: 0000863630
tel. +48 600 430 072

INWESTOR: **Zarząd Województwa Podkarpackiego**, al. Łukasza Cieplińskiego 4, 35-010 Rzeszów; reprezentowany przez: **Podkarpacki Zarząd Dróg Wojewódzkich w Rzeszowie**, ul. T.Boya Żeleńskiego 19A, 35-105 Rzeszów			STADIUM: PROJEKT WYKONAWCZY
ZAMIERZENIE BUDOWLANE: Rozbudowa drogi wojewódzkiej nr 985 Nagnajów - Baranów Sandomierski - Mielec- Dębica polegająca na budowie ścieżki pieszo-rowerowej w miejscowości Brzeźnica			CZĘŚĆ: PROJEKT WYKONAWCZY
ADRES INWESTYCJI: woj. podkarpackie, pow. dębicki, gm. Dębica, m. Brzeźnica, droga wojewódzka nr 985			10.2025
TOM: V.4 BRANŻA SANITARNA - KANALIZACJA DESZCZOWA			
FUNKCJA	ZESPÓŁ PROJEKTOWY	SPECJALNOŚĆ	PODPIS
Projektant	mgr inż. Marcin Tylek, MAP/0152/POOS/07	SANITARNA	
Sprawdzający	mgr inż. Krzysztof Tracz, MAP/0271/POOS/04	SANITARNA	
OBIEKT: ***Droga wojewódzka nr 985 - Kanalizacja deszczowa***			SKALA: *1:25*
TYTUŁ RYSUNKU: ***Wylot W.IA kanalizacji deszczowej do rzeki Wielopolki***		REW. 1.0	NR RYS.: ***5.1***