

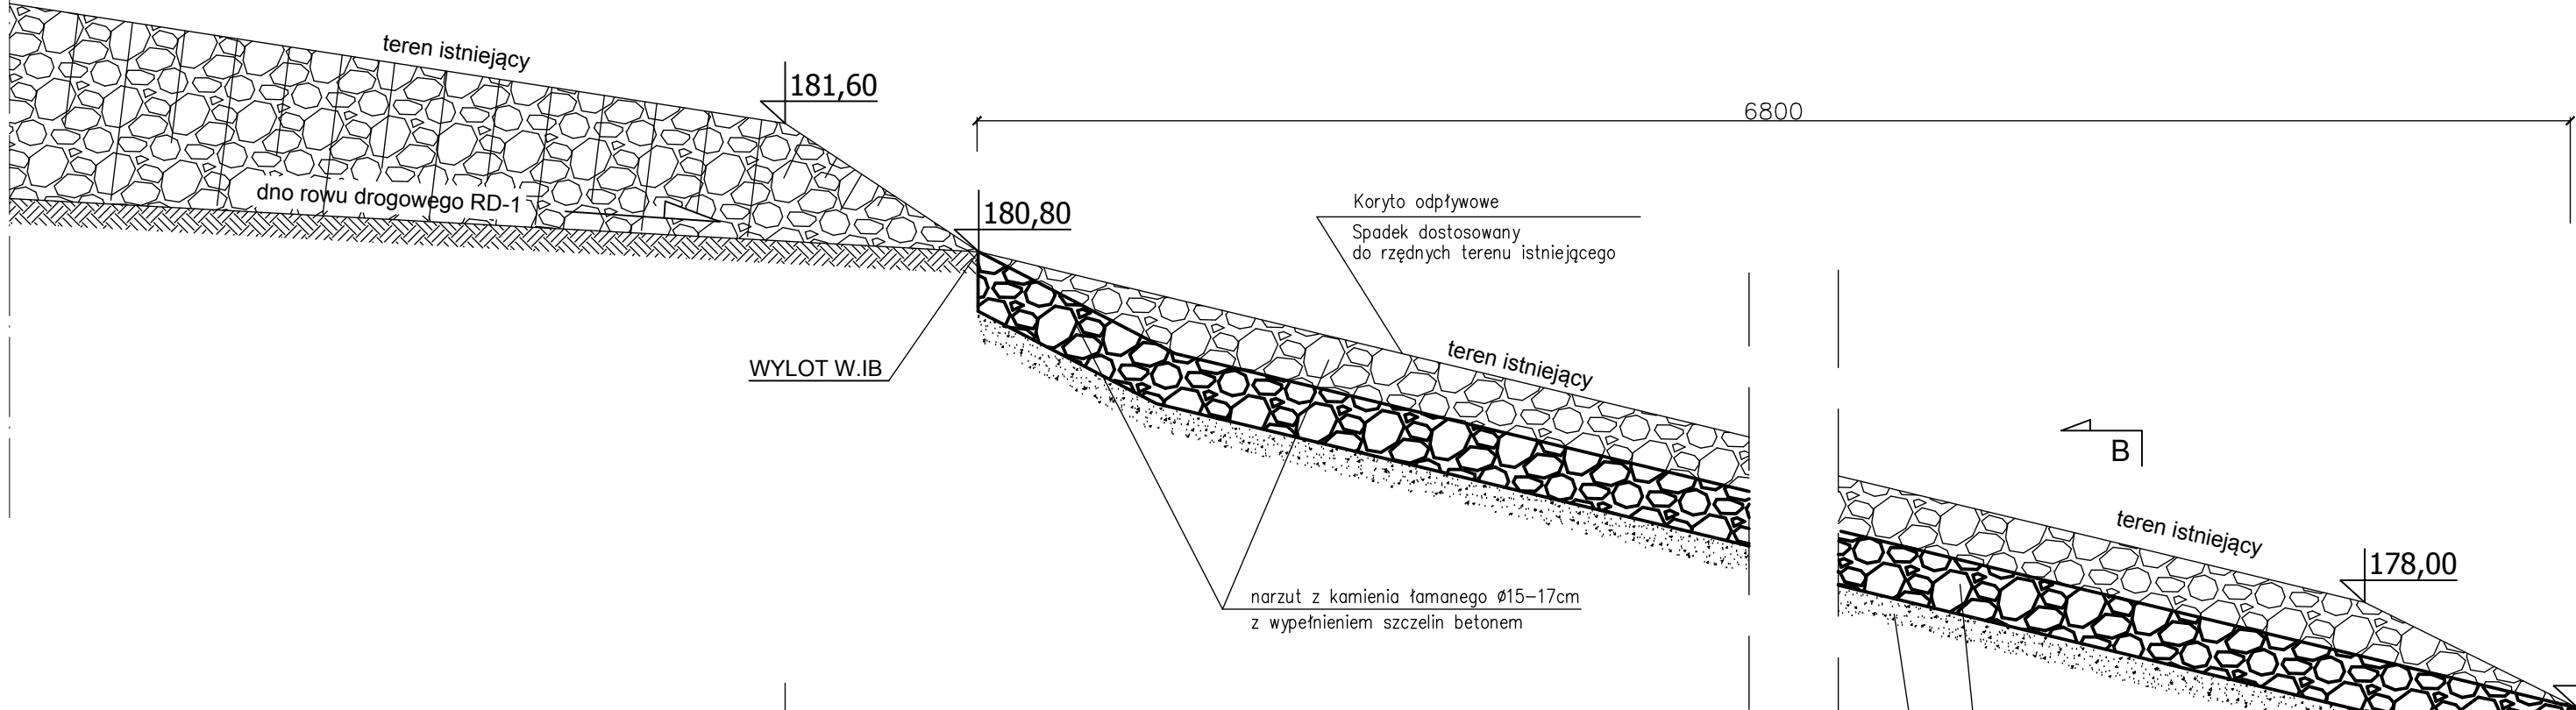
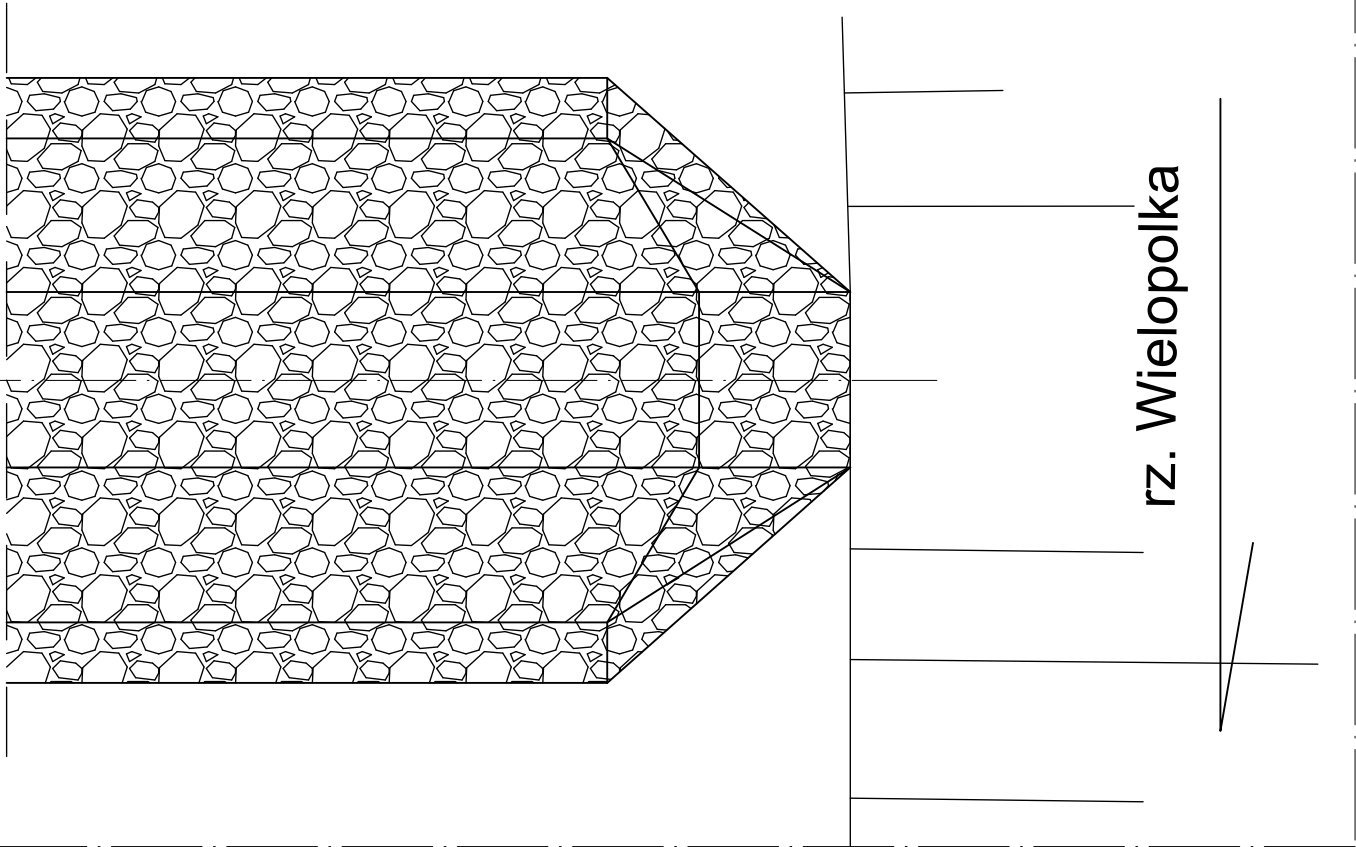


PRZĘKRÓJ PODŁUŻNY A-A

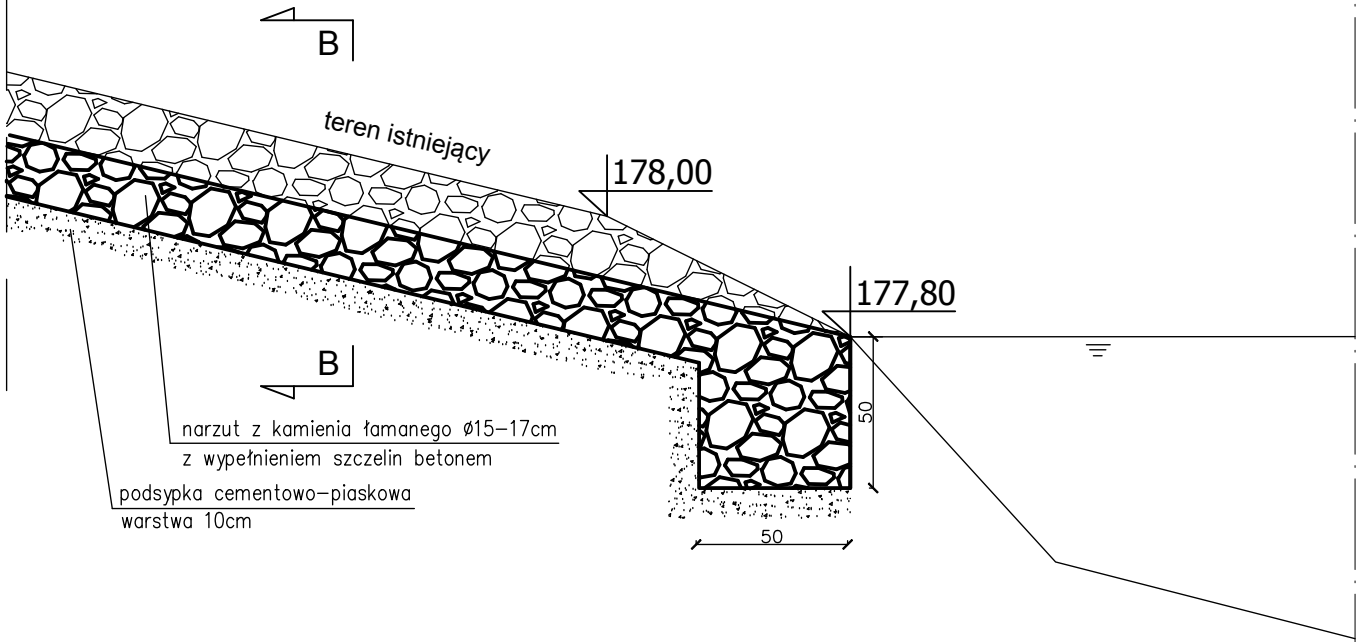


WIDOK Z GÓRY

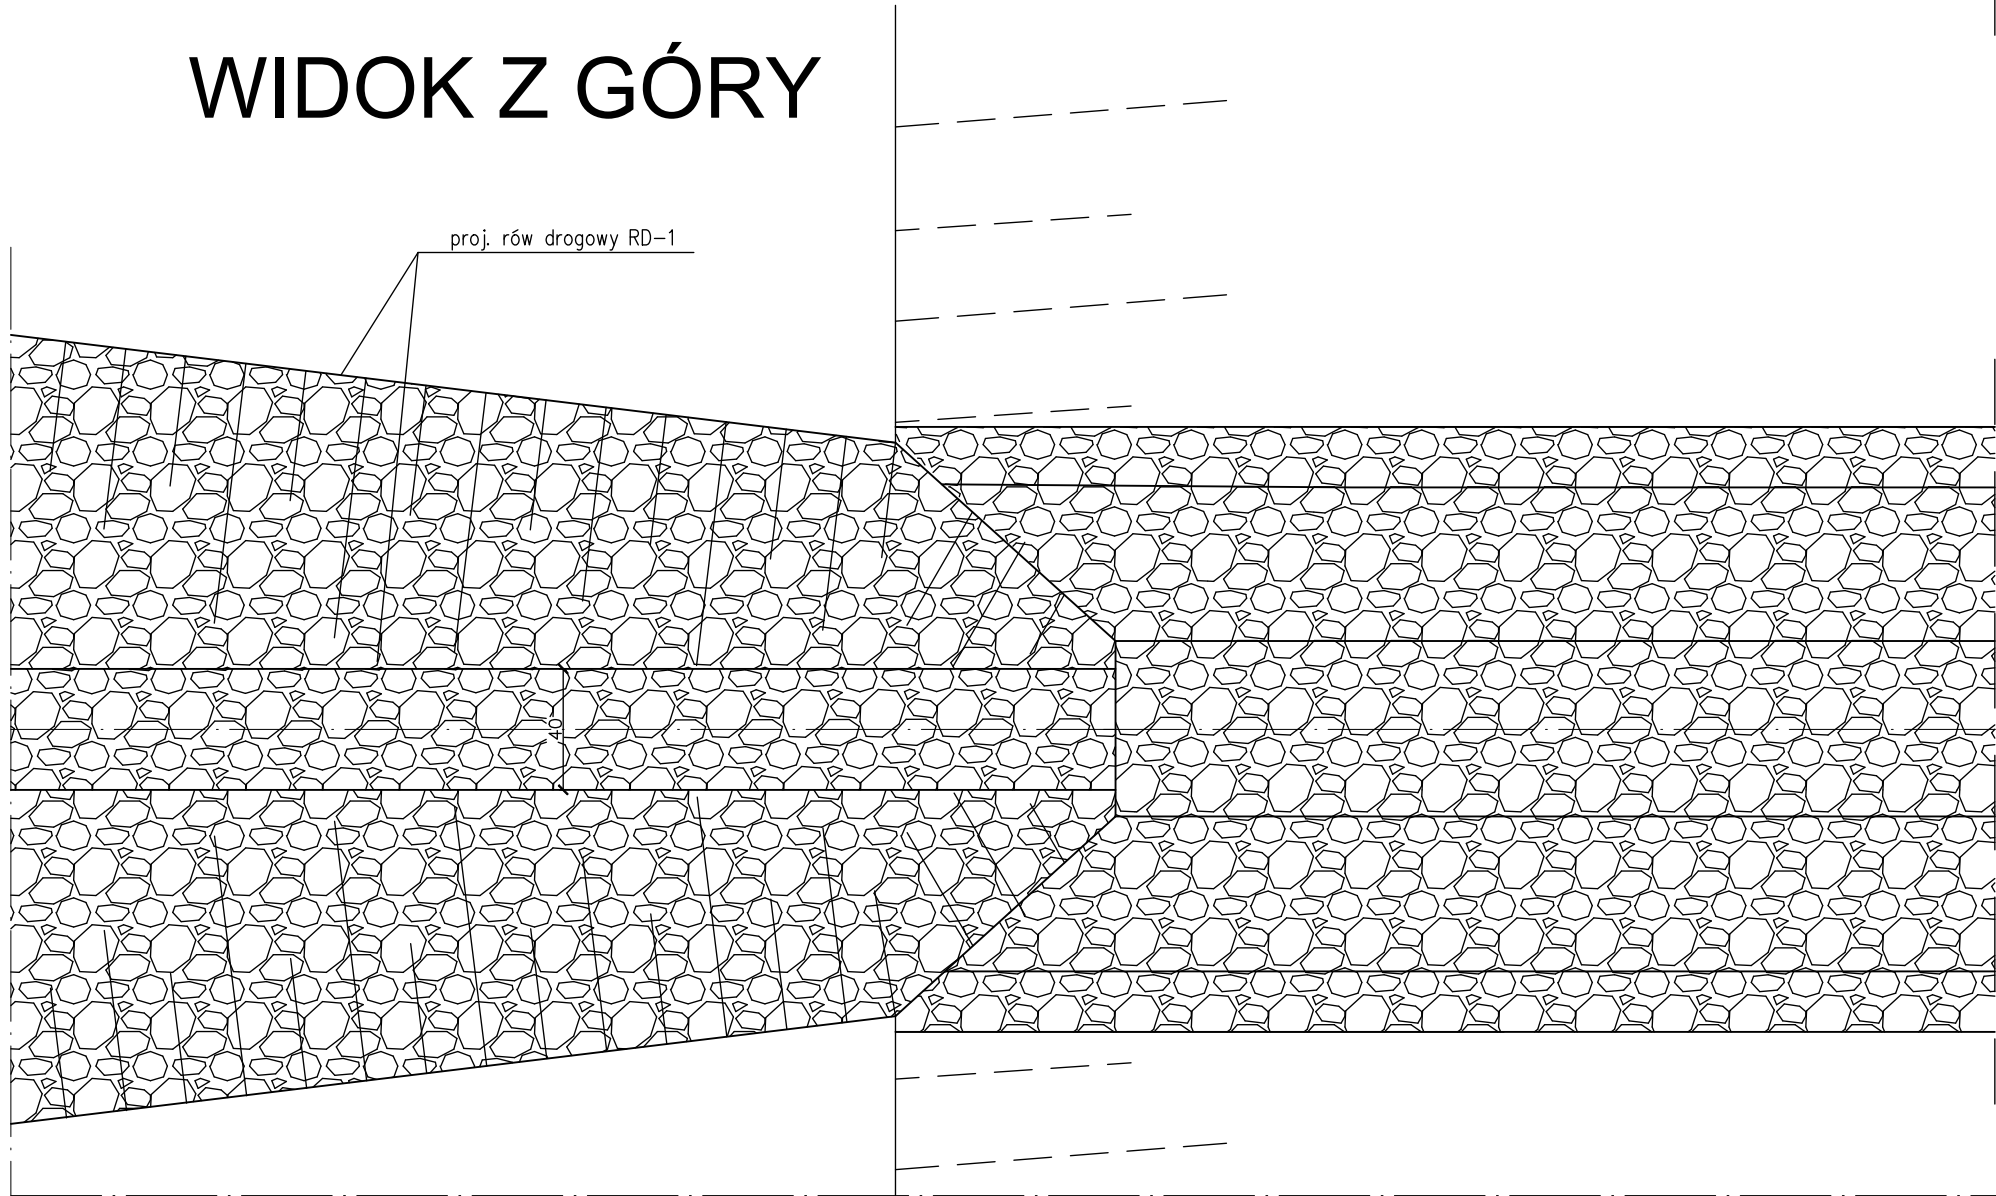

PRZĘKRÓJ C-C

Przekrój przez koryto odpływowe

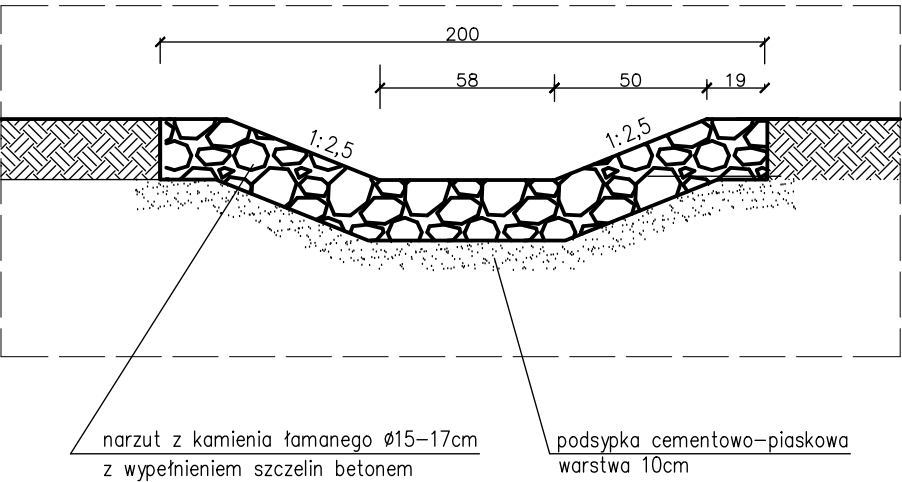

ProtechinCon

30-443 Kraków, ul. Józefa Marcjaka 25D/1

tel. +48 600 830 082

biuro@protechincon.pl • www.protechincon.pl

NIP: 675-173-67-56 • REGON: 387343429 • KRS: 0000863630

|  |  |   |   |
|--|--|---|---|
| <div>INWESTOR</div> <div>Zarząd Województwa Podkarpackiego<br/>al. Łukasza Cieplińskiego 4, 35-010 Rzeszów<br/>reprezentowany przez: Podkarpacki Zarząd Dróg Wojewódzkich w Rzeszowie<br/>ul. T.Boya Żeleńskiego 19A, 35-105 Rzeszów</div> |  | <div></div> <div><div>STADIUM</div><div>PROJEKT<br/>WYKONAWCZY</div></div> |   |
| <div>ZAMIERZENIE BUDOWLANE</div> <div>Rozbudowa drogi wojewódzkiej nr 985 Nagnajów - Baranów Sandomierski - Mielec- Dębica polegająca na budowie ścieżki pieszo-rowerowej w miejscowości Brzeźnica</div>                                   |  | <div>CZEŚĆ</div> <div>PROJEKT<br/>WYKONAWCZY</div>  |   |
| <div>ADRES INWESTYCJI</div> <div>woj. podkarpackie, pow. dębicki, gm. Dębica, m. Brzeźnica, droga wojewódzka nr 985</div>  |  | 10.2025   |   |
| <div>TOM</div> <div>V.4 BRANŻA SANITARNA - KANALIZACJA DESZCZOWA</div>   |  |   |   |
| <div>FUNKCJA</div>   | <div>ZESPÓŁ PROJEKTOWY</div>                             | <div>SPECJALNOŚĆ</div>  | <div>PODPIS</div>                                     |
| <div>Projektant</div>  | <div>mgr inż. Marcin Tylek<br/>MAP/0152/POOS/07</div>    | <div>SANITARNA</div>  | <div>Tylek</div>                                      |
| <div>Sprawdzający</div>  | <div>mgr inż. Krzysztof Tracz<br/>MAP/0271/POOS/04</div> | <div>SANITARNA</div>  | <div>T-z</div>  |
| <div>OBIEKT</div> <div>Droga wojewódzka nr 985 - Kanalizacja deszczowa</div>   |  |   | <div>SKALA</div> <div>1:25</div>                      |
| <div>TYTUŁ RYSUNKU</div> <div>Wylot W.IB rowu drogowego do rzeki Wielopolki</div>  |  |   | <div>REW. 1.0</div> <div>NR RYS.</div> <div>5.2</div> |