


**WIDOK Z GÓRY**

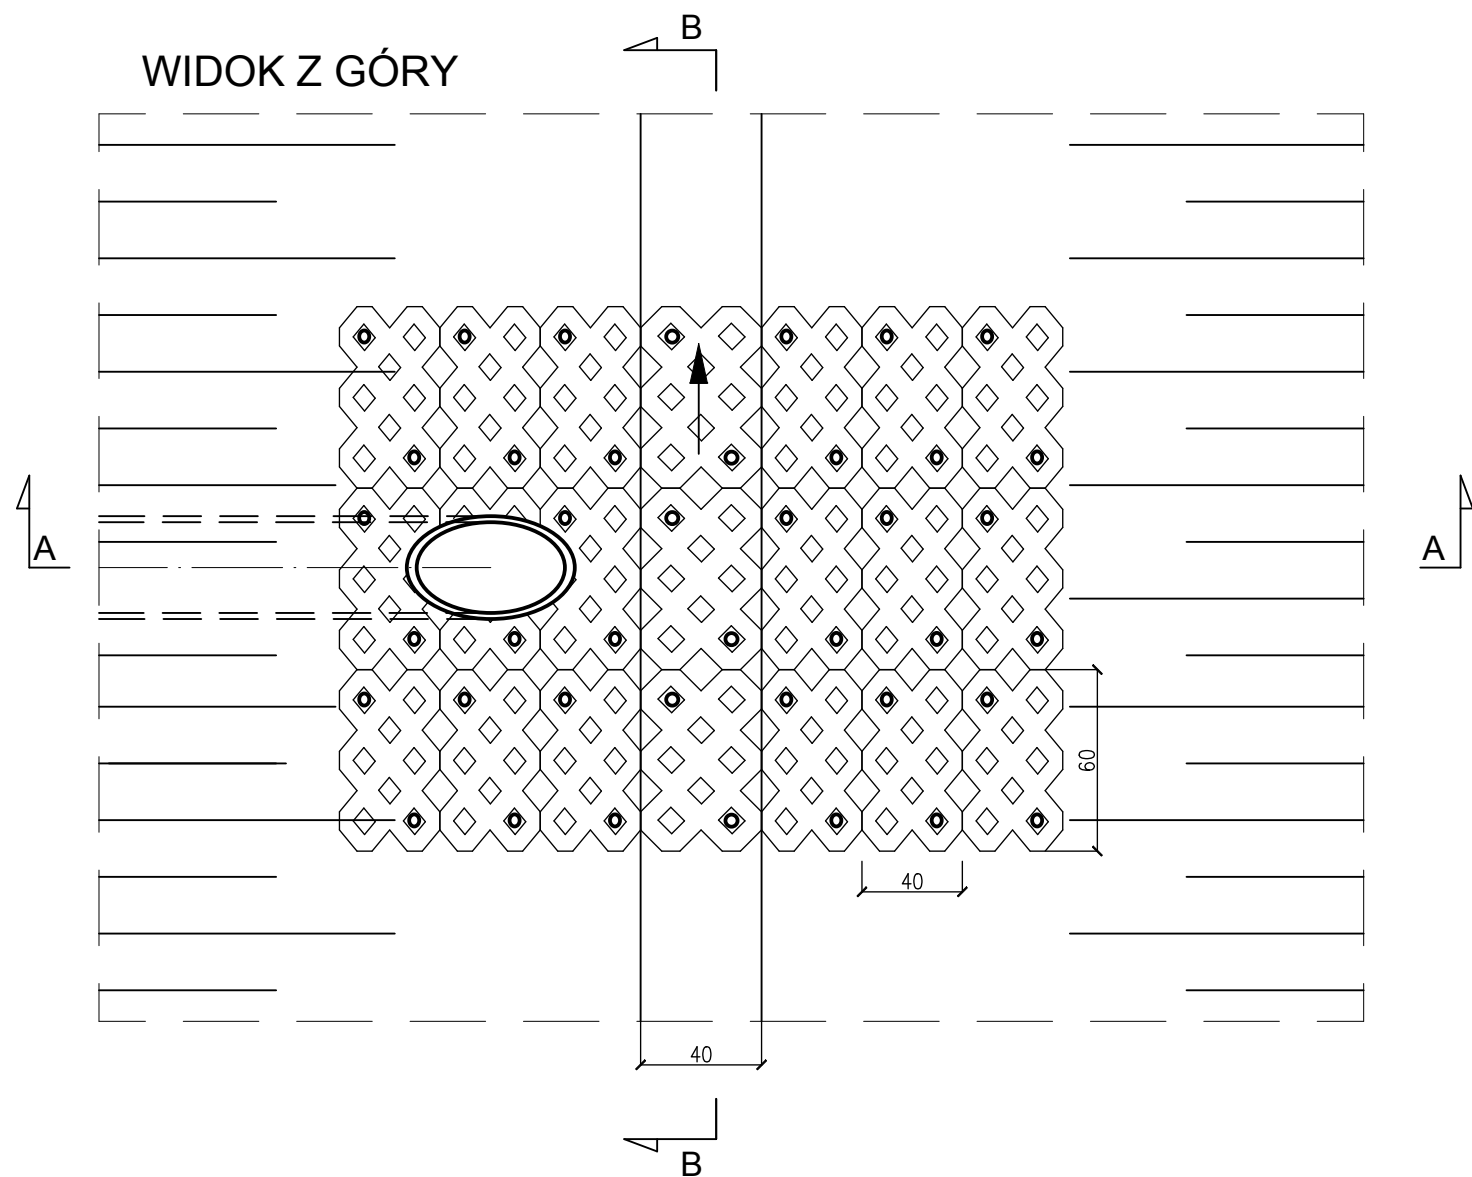

RD – rzędna dna rowu, wg niwelety rowu  
RW – rzędna wylotu kanału, wg profilu podłużnego  
1:x, 1:y – nachylenie skarp rowu drogowego

UWAGI:  
Należy wykonać umocnienie dna i skarp rowu 3 rzędami płyt otworowych 60/40/8cm na odcinku 1,8m w rejonie wylotu.

OZNACZENIE WYLOTU	ODBIORNIK	ŚREDNICA KANAŁU Dn [mm]	RZĘDNA WYLOTU RW	RZĘDNA DNA ROWU RD
W.II	Proj. rów drogowy RD-1	300	182,20	181,87

<b>ProtechniCon</b> 30-443 Kraków, ul. Józefa Marcika 25D/1 tel. +48 600 830 082 biuro@protechnicon.pl • www.protechnicon.pl NIP: 675-173-67-56 • REGON: 38724329 • KRS: 0000863630	<b>INWESTOR</b> Zarząd Województwa Podkarpackiego al. Łukasza Cieplińskiego 4, 35-010 Rzeszów reprezentowany przez: Podkarpacki Zarząd Dróg Wojewódzkich w Rzeszowie ul. T.Boya Żeleńskiego 19A, 35-105 Rzeszów		<b>STADIUM</b> PROJEKT WYKONAWCZY										
	<b>ZAMIERZENIE BUDOWLANE</b> Rozbudowa drogi wojewódzkiej nr 985 Nagnajów - Baranów Sandomierski - Mielec-Dębica polegająca na budowie ścieżki pieszo-rowerowej w miejscowości Brzeźnica		<b>CZĘŚĆ</b> PROJEKT WYKONAWCZY										
	<b>ADRES INWESTYCJI</b> woj. podkarpackie, pow. dębicki, gm. Dębica, m. Brzeźnica, droga wojewódzka nr 985		10.2025										
	<b>TOM</b> V.4 BRANŻA SANITARNA - KANALIZACJA DESZCZOWA												
	<table><tr><th>FUNKCJA</th><th>ZESPÓŁ PROJEKTOWY</th><th>SPECJALNOŚĆ</th><th>PODPIS</th></tr><tr><td>Projektant</td><td>mgr inż. Marcin Tylek MAP/0152/POOS/07</td><td>SANITARNA</td><td>Tylek</td></tr><tr><td>Sprawdzający</td><td>mgr inż. Krzysztof Tracz MAP/0271/POOS/04</td><td>SANITARNA</td><td>T-Z</td></tr></table>		FUNKCJA	ZESPÓŁ PROJEKTOWY	SPECJALNOŚĆ	PODPIS	Projektant	mgr inż. Marcin Tylek MAP/0152/POOS/07	SANITARNA	Tylek	Sprawdzający	mgr inż. Krzysztof Tracz MAP/0271/POOS/04	SANITARNA
FUNKCJA	ZESPÓŁ PROJEKTOWY	SPECJALNOŚĆ	PODPIS										
Projektant	mgr inż. Marcin Tylek MAP/0152/POOS/07	SANITARNA	Tylek										
Sprawdzający	mgr inż. Krzysztof Tracz MAP/0271/POOS/04	SANITARNA	T-Z										
<b>OBIEKT</b> Droga wojewódzka nr 985 - Kanalizacja deszczowa			<b>SKALA</b> 1:25										
<b>TYTUŁ RYSUNKU</b> Wylot W.II do rowu drogowego			<b>NR RYS.</b> 5.3										
REW. 1.0													