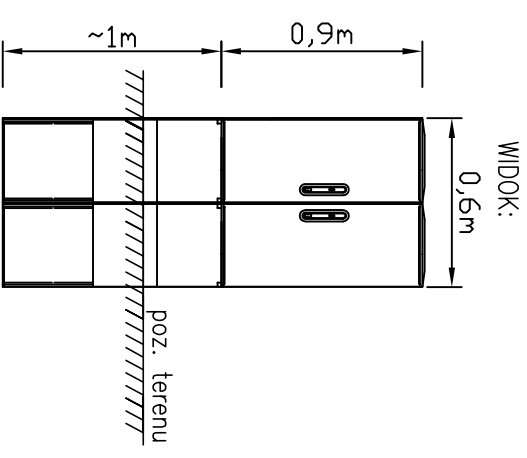
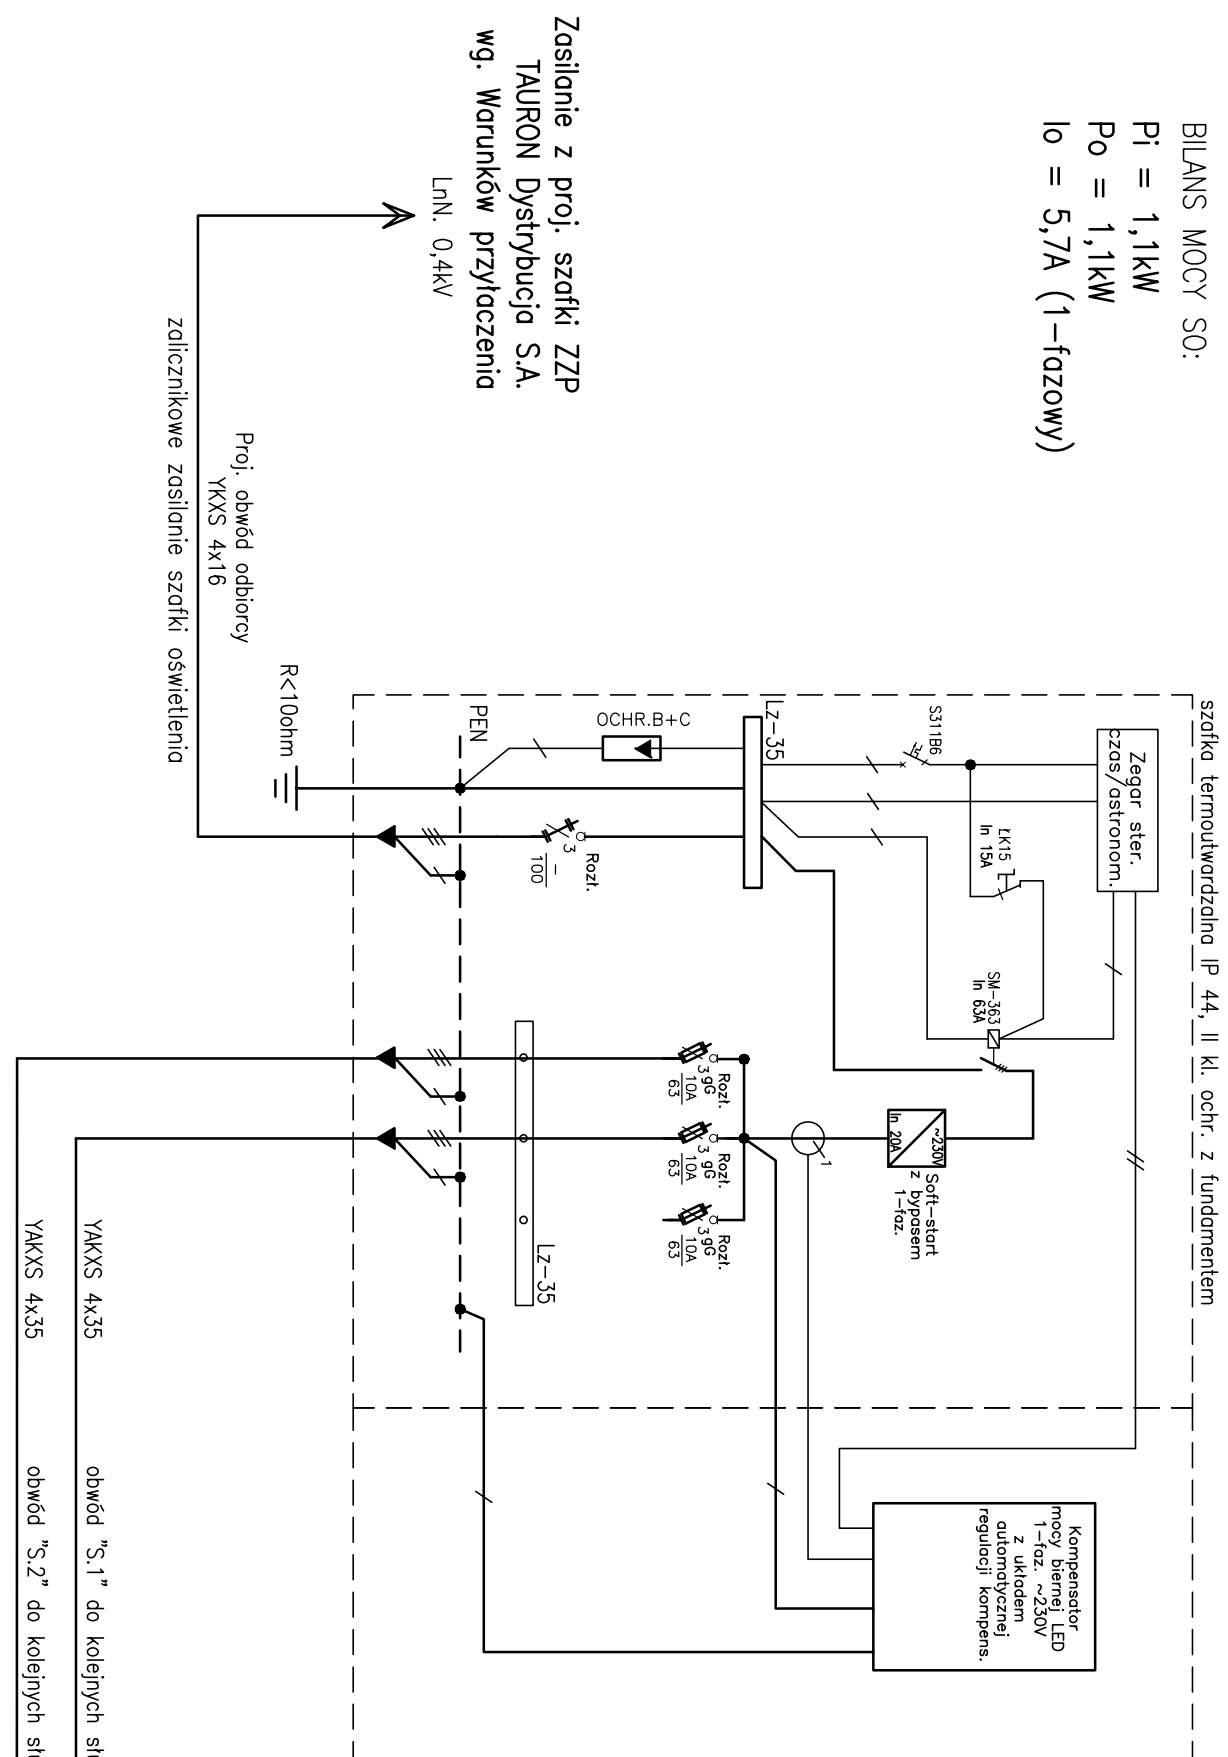


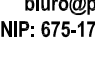
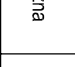
 
Proj. szafka oświetleniowa S02-LED dedykowana do ośwtl. typu LED

UWAGI:

1. Szafka oświetleniowa  
usytuowana wg planu sytuacyjnego (rys. E0.1)
2. Zabezpieczenie opraw oświetleniowych (WTz 6A)  
w tablicach bezpiecznikowych słupów
3. Rozdziały obwodów wykonąć na zaciskach w słupach oświetleniowych

## BILANS MOCY SO:

$$P_i = 1,1 \text{ kW}$$
$$P_0 = 1,1 \text{ kW}$$
$$I_0 = 5,7A \text{ (1-fazowy)}$$


 <b>ProtechniCon</b> 30-443 Kraków, ul. Józefa Marcika 25D/1 tel. +48 600 830 082 biuro@protechnicon.pl • www.protechnicon.pl NIP: 675-173-67-56 • REGON: 387243429 • KRS: 0000863630	
INWESTOR	<b>Zarząd Województwa Podkarpackiego</b> al. Łukasza Cieplińskiego 4, 35-010 Rzeszów reprezentowany przez: <b>Podkarpacki Zarząd Drog Wojewódzkich w Rzeszowie</b> ul. T. Boya Żelazskiego 19A, 35-105 Rzeszów
STADIUM	PROJEKT PW
ZAMIERZENIE BUDOWLANE	Rozbudowa drogi wojewódzkiej nr 985 Nagnajów - Baranów Sandomierski - Mielec- Dębica polegająca na budowie ścieżki pieszko-rowerowej w miejscowości Brzezinka
CZĘŚĆ	PROJEKT WYKONAWCZY
ADRES INWESTYCJI	woj. podkarpackie, pow. dębicki, gm. Dębica, m. Brzezinka, droga wojewódzka nr 985
DATA	10.2025
TOM	II.6 BRANŻA ELEKTROENERGETYCZNA
PLANOWA	ZESPÓŁ PROJEKTOWY
SPECIALNOŚĆ	PODPIS
Projektant	inż. Mirosław Opocki MAP00058/P/OOE.03
Elektrownia	
Sprawdzający	mgr Jacek Karoliak GP-IV-63179/76
Elektrownia	
OBJEKT	SKALA
Oświetlenie drogowe	--
TYTUŁ RYSUNKU	REW. 1.0
NR RYS.	EO.2.2