




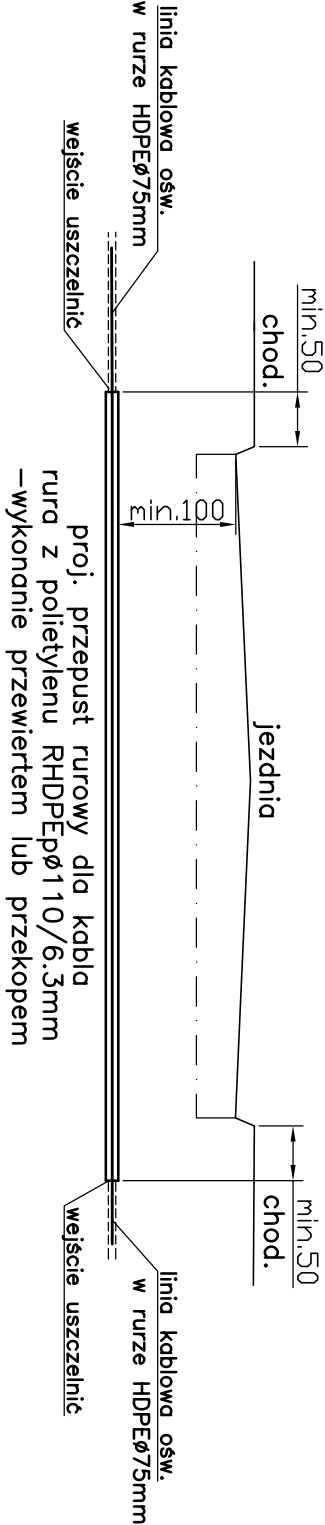

jednostka wymiarowania [cm]

Skrzyżowanie linii kablowej  
oświetlenia z drogą 1–jezdniową  
w ciągu ul. Wałowej i ul. Kościelnej



<div><b>ProtechniCon</b> 30-443 Kraków, ul. Józefa Marcika 25D/1 tel. +48 600 830 082 biuro@protechnicon.pl • www.protechnicon.pl NIP: 675-173-67-56 • REGON: 387243429 • KRS: 0000863630</div>				
<b>INWESTOR</b> <b>Zarząd Województwa Podkarpackiego</b> al. Łukasza Cieplińskiego 4, 35-010 Rzeszów reprezentowany przez: <b>Podkarpacki Zarząd Drog Województwa w Rzeszowie</b> ul. T. Boga Żeleńskiego 19A, 35-105 Rzeszów		 <b>STADIUM</b> <b>PROJEKT</b> <b>PW</b>		
<b>ZAMIERZENIE BUDOWLANE</b> Rozbudowa drogi wojewódzkiej nr 985 Nagnajów - Baranów Sandomierski - Mielec- Dębica polegająca na budowie ścieżki pieszco-rowerowej w miejscowości Brzeźnica		<b>CZĘŚĆ</b> <b>PROJEKT</b> <b>WYKONAWCZY</b>		
<b>ADRES INWESTYCJI</b> woj. podkarpackie, pow. dębicki, gm. Dębica, m. Brzeźnica, droga wojewódzka nr 985		<b>DATA</b> 10.2025		
<b>TOM</b> <b>II.6 BRANŻA ELEKTROENERGETYCZNA</b>				
<b>FUNKCJA</b> <u>ZESPÓŁ PROJEKTOWY</u>	<b>SPECIALNOŚĆ</b> <u>PODPIS</u>			
<b>Projektant</b> inż. Mirosław Opocki MAP/0058/POOE/03	<b>Elektryczna</b> 			
<b>Sprawdzający</b> mgr Jacek Karolak GP-IV-63/79/76	<b>Elektryczna</b> 			
<b>OBIEKT</b> <b>Oświetlenie drogowe</b>		<b>SKALA</b> <b>1:50</b>		
<b>TYTUŁ RYSUNKU</b> <b>Profil skrzyżowanie linii kablowej oświetlenia z drogą</b>		<b>NR RYS.</b> <b>E0.5.1</b>		