


jednostka wymiarowania [cm]

Skrzyżowanie linii kablowej
oświetlenia z drogą 1—jezdniową
w ciągu DW985

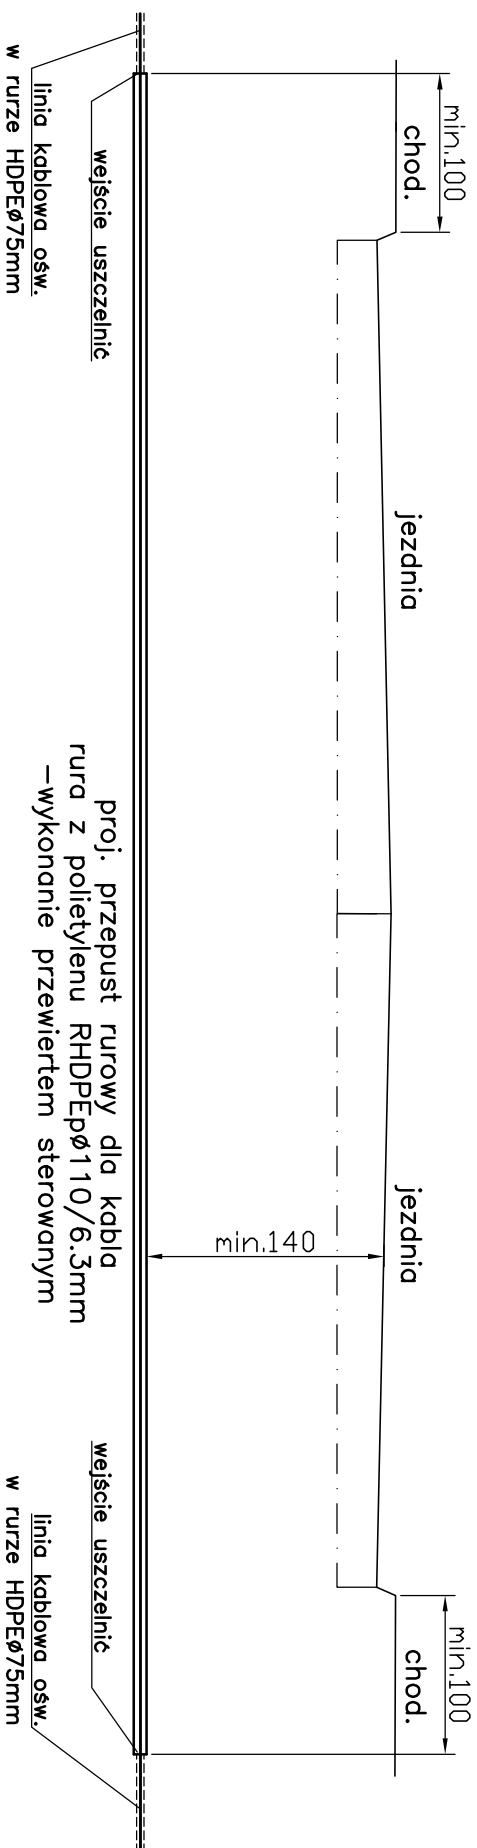

ProtechniCon

30-443 Kraków, ul. Józefa Marcika 25D/1

tel. +48 600 830 082

biuro@protechnicon.pl • www.protechnicon.pl

NIP: 675-173-67-56 • REGON: 387243429 • KRS: 0000863630

INWESTOR

Zarząd Województwa Podkarpackiego
al. Łukasza Cieplińskiego 4, 35-010 Rzeszów
reprezentowany przez: Podkarpacki Zarząd Dróg Wojewódzkich w Rzeszowie
ul. T. Boga Żeleńskiego 19A, 35-105 Rzeszów



STADIUM
PROJEKT
PW

ZAMIERZENIE BUDOWLANE

Rozbudowa drogi wojewódzkiej nr 985 Nagnajów - Baranów Sandomierski - Mielec- Dębica polegająca na budowie ścieżki pieszko-rowerowej w miejscowości Brzeźnica

CZĘŚĆ

PROJEKT
WYKONAWCZY

ADRES INWESTYCJI

woj. podkarpackie, pow. dębicki, gm. Dębica, m. Brzeźnica, droga wojewódzka nr 985

DATA
10.2025

TOM

II.6 BRANŻA ELEKTROENERGETYCZNA

FUNKCJA

ZESPÓŁ PROJEKTOWY

SPECJALNOŚĆ

PODPIS

Projektant

inż. Mirosław Opocki
MAP/0058/POOE/03

Elektryczna

Op

Sprawdzający

mgr Jacek Karolak
GR-IV-63/79/76

Elektryczna

A

OBIEKT

Oświetlenie drogowe

SKALA

1:50

TYTUŁ RYSUNKU

Profil skrzyżowanie linii kablowej oświetlenia z drogą

REW. 1.0

NR RYS.

EO.5.2