SZKIC ORIENTACYJNY

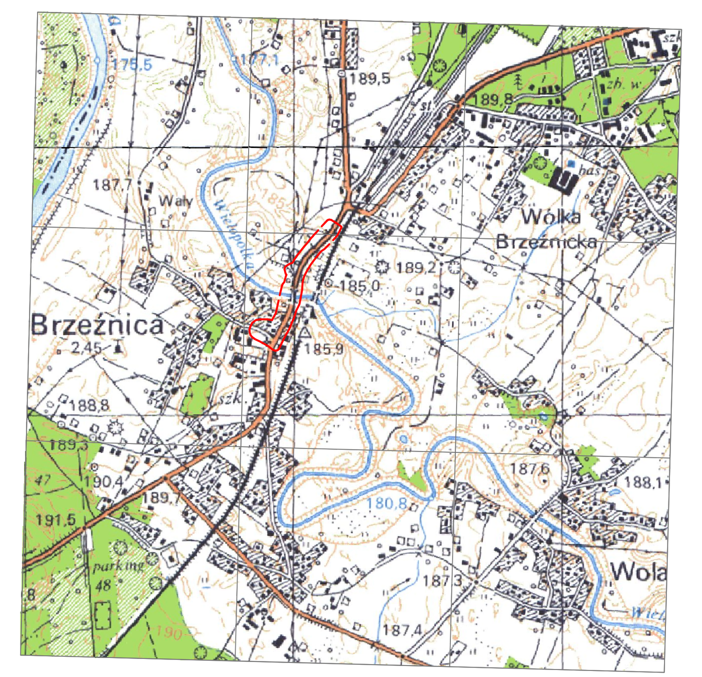

Potwierdzam zgodność treści mapy z oryginałem w zakresie opracowania geodezyjnego przyjętego do państwowego zasobu geodezyjnego i kartograficznego w dniu 3 lutego 2023r. GK.6640.4940.2022_3

mgr inż. Maciej Żuchowicz

GEODETA UPRAWNIONY
inż. Michał Lubiński
nr upr. 23033

Usługi Geodezyjno – Budowlane LUMAR

Usługi Geodezyjno–Budowlane
LUMAR spółka cywilna
Michał Lubiński & Wyród Marcin
ul. Komonieckiego 1, 34–300 Żywiec
NIP: 5532515078 REGON: 243546995

tel. 663 060 386 email: michallubinski@wp.pl
tel. 505 162 409 email: marcin.wyrod@gmail.com

# MAPA DO CELÓW PROJEKTOWYCH

| | | |
|---|---|---|
| Oznaczenie kancelaryjne zgłoszenia pracy geodezyjnej | | GK.6640.4940.2022 Ark. 1 |
| Miejscowość | | Brzeźnica |
| Województwo | | podkarpackie |
| Powiat | | dębicki |
| Gmina | | Dębica |
| Obręb ewidencyjny | identyfikator | 180304_2.0002 |
| | nazwa | Brzeźnica |
| Skala mapy | | 1:500 |
| Sekcje | | 7.126.25.12.4.3, 7.126.25.12.4.4, 7.126.25.12.4.1, 7.126.25.12.4.2, 7.126.25.12.2.4 |
| Nazwa układu współrzędnych | układ odniesienia | PL–ETRF2000 |
| | prostokątnych płaskich | PL–2000/21 |
| | wysokości | PL–EVRF2007–NH |
| Granica obszaru zgłoszenia pracy geodezyjnej Zakres mapy do celów projektowych | | ---------- |
| Służebności gruntowe mające wpływ na zagospodarowanie gruntów zlokalizowanych w granicachprojektowanej inwestycji | | Nie badano |
| Kontur użytku gruntowego, który nie jest ujawniony w bazie danych ewidencji gruntów i budynków | | Nie występuje |

Data pomiaru: 02.12.2022r.
Data opracowania mapy: 17.01.2023r.

GEODETA UPRAWNIONY
inż. Michał Lubiński
nr upr. 23033

Kierownik prac geodezyjnych

1. Mapa powstała na podstawie aktualizacji mapy wektorowo-obiektowej otrzymanej z PODGiK o pomiar bezpośredni.
2. Nie wyklucza się istnienia w terenie innych, nie wskazanych na niniejszej mapie, urządzeń podziemnych, które nie były zgłoszone do inwentaryzacji lub o których brak jest informacji w instytucjach branzowych.
3. Granice działek, zakresy i oznaczenia użytków gruntowych przyjęto z materiałów otrzymanych z PODGiK.
4. Nie aktualizowano użytków gruntowych ze względu na przeznaczenie mapy która służy projektowaniu rozbudowy drogi wojewódzkiej nr 985
5. Brak projektowanego uzbrojenia uzgodnionego przez Zespół Uzgadniania Dokumentacji Projektowej na opracowywanym terenie.
6. Niniejsza mapa nie może służyć do projektowania budynków sytuowanych w odległości mniejszej lub równej 4.00m oraz innych obiektów budowlanych w odległości mniejszej lub równej 3.00m od granicy nieruchomości.

## LEGENDA

zakres mapy do celów projektowych

**Branża sieci sanitarne**

- proj. kanalizacja deszczowa (własność Podkarpackiego Zarządu Dróg Wojewódzkich)
- projektowany wpust deszczowy z przykanalikiem deszczowym
- projektowana studnia kanalizacji deszczowej
- istniejąca kanalizacja deszczowa do rozbiórki
- projektowany kanał sanitarny tłoczny (własność Gminy Dębica)
- istniejący kanał sanitarny tłoczny do rozbiórki
- projektowany wodociąg (własność Gminy Dębica)
- projektowana rura ochronna na wodociągu
- istniejąca sieć wodociągowa do rozbiórki
- projektowany gazociąg (własność Polskiej Spółki Gazownictwa)
- rura osłonowa na projektowanym gazociągu
- istniejąca sieć gazowa do rozbiórki

**Branża elektryczna**

- projektowane kable oświetlenia ulicznego i przejść pieszych
- projektowane kable elektroenergetyczne nN
- projektowane rury osłonowe kabli
- projektowane słupy wydzielonego oświetlenia ulicznego
- projektowane słupy wydzielonego oświetl. przejść pieszych
- linie energetyczne do przyłożenia

**Branża teletechniczna**

- rozbiórka istniejących sieci teletechnicznych
- projektowana sieć teletechniczna (własność firmy Orange Polska S.A.)
- projektowany słup telekomunikacyjny (własność firmy WDM Sp. z o.o.)
- projektowany kanał teletechniczny (własność Podkarpackiego Zarządu Dróg Wojewódzkich)
- projektowana studnia teletechniczna (własność Podkarpackiego Zarządu Dróg Wojewódzkich)
- projektowane zabezpieczenie istniejącej Sieci Szerokopasmowej Polski Wschodniej (własność Urzędu Marszałkowskiego Województwa Podkarpackiego)


ProtechniCon
30-443 Kraków, ul. Józefa Marcika 25D/1
tel. +48 600 830 082
biuro@protechnicon.pl • www.protechnicon.pl
NIP: 675-173-67-56 • REGON: 387243429 • KRS: 0000863630


| | | | |
|---|---|---|---|
| INWESTOR | Zarząd Województwa Podkarpackiego<br>al. Łukasza Cieplińskiego 4, 35-010 Rzeszów<br>reprezentowany przez: Podkarpacki Zarząd Dróg Wojewódzkich w Rzeszowie<br>ul. T.Boya Żeleńskiego 19A, 35-105 Rzeszów | | STADIUM<br>PROJEKT WYKONAWCZY |
| ZAMIERZENIE BUDOWLANE | Rozbudowa drogi wojewódzkiej nr 985 Nagnajów - Baranów Sandomierski - Mielec- Dębica polegająca na budowie ścieżki pieszo-rowerowej w miejscowości Brzeźnica | | CZĘŚĆ<br>PROJEKT WYKONAWCZY |
| ADRES INWESTYCJI | woj. podkarpackie, pow. dębicki, gm. Dębica, m. Brzeźnica, droga wojewódzka nr 985 | | DATA 10.2025 |
| TOM | II.7 BRANŻA ELEKTROENERGETYCZNA | | |
| FUNKCJA | ZESPÓŁ PROJEKTOWY | SPECJALNOŚĆ | PODPIS |
| Projektant | inż. Mirosław Opocki<br>MAP/0058/POOE/03 | Elektryczna | |
| Sprawdzający | mgr Jacek Karolak<br>GP-IV-63/79/76 | Elektryczna | |
| OBIEKT | *Przebudowa sieci elektroenergetycznych* | | SKALA *1:500* |
| TYTUŁ RYSUNKU | *Plan sytuacyjny -Przebudowa sieci elektroenergetycznych* | REW. 1.0 | NR RYS. **EE.1** |