


Profil podłużny - ul. Radostowa

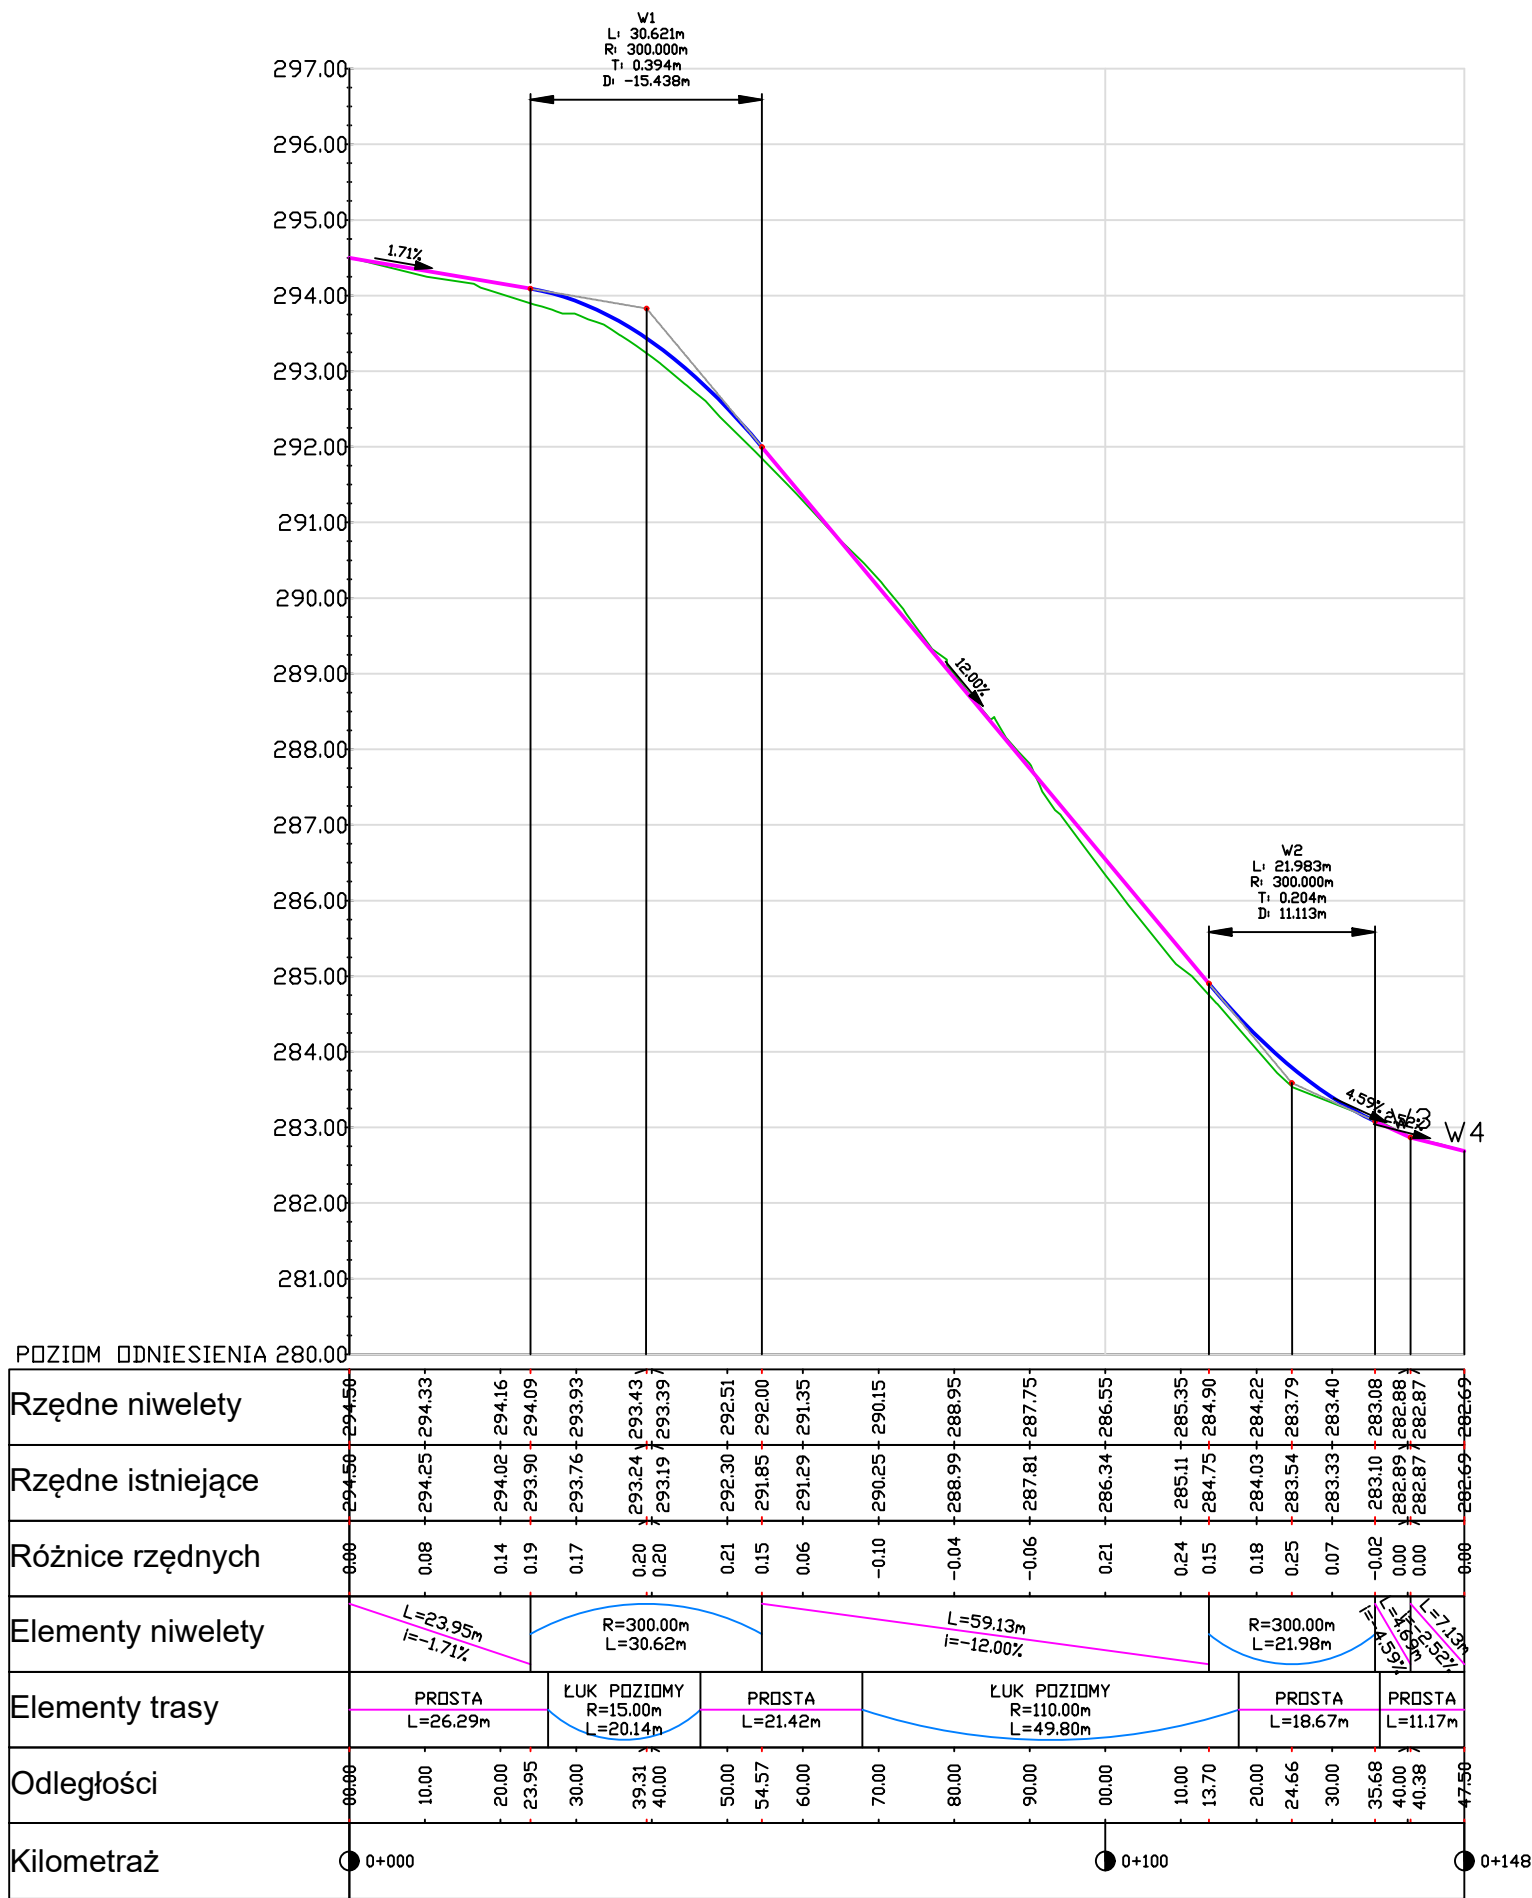

SPECJALISTYCZNE BIURO INWESTYCYJNO-INŻYNIERSKIE		PROSTA PROJEKT	
ul. Hauke Bosaka 1/209 25-217 Kielce		tel. 517 190 616 fax. 41 20 10 556	
projekty@prostaprojekt.pl www.prostaprojekt.pl			
Z E S P Ó Ł P R O J E K T O W Y			
FUNKCJA	IMIĘ I NAZWISKO	NR UPRAWNIĘĆ	PODPIS
Projektował	mgr inż. Marta Kolankowska	SWK/0135/BD/22 branża drogowa	
Sprawdził	mgr inż. Mateusz Ciołek	LUB/0415/PWBD/15 branża drogowa	
I N W E S T Y C J A			
Inwestor	Wójt Gminy Mastów ul. Spokojna 2 26-001 Mastów		
Nazwa opracowania	Przebudowa drogi gminnej ul. Radostowa w Ciekotach		
R Y S U N E K			
Stadium projektu	Projekt architektoniczno-budowlany	data: 05.2025	skala: 1:100/1000
Nazwa rysunku	Profil podłużny ul. Radostowa		nr rys: D-2