


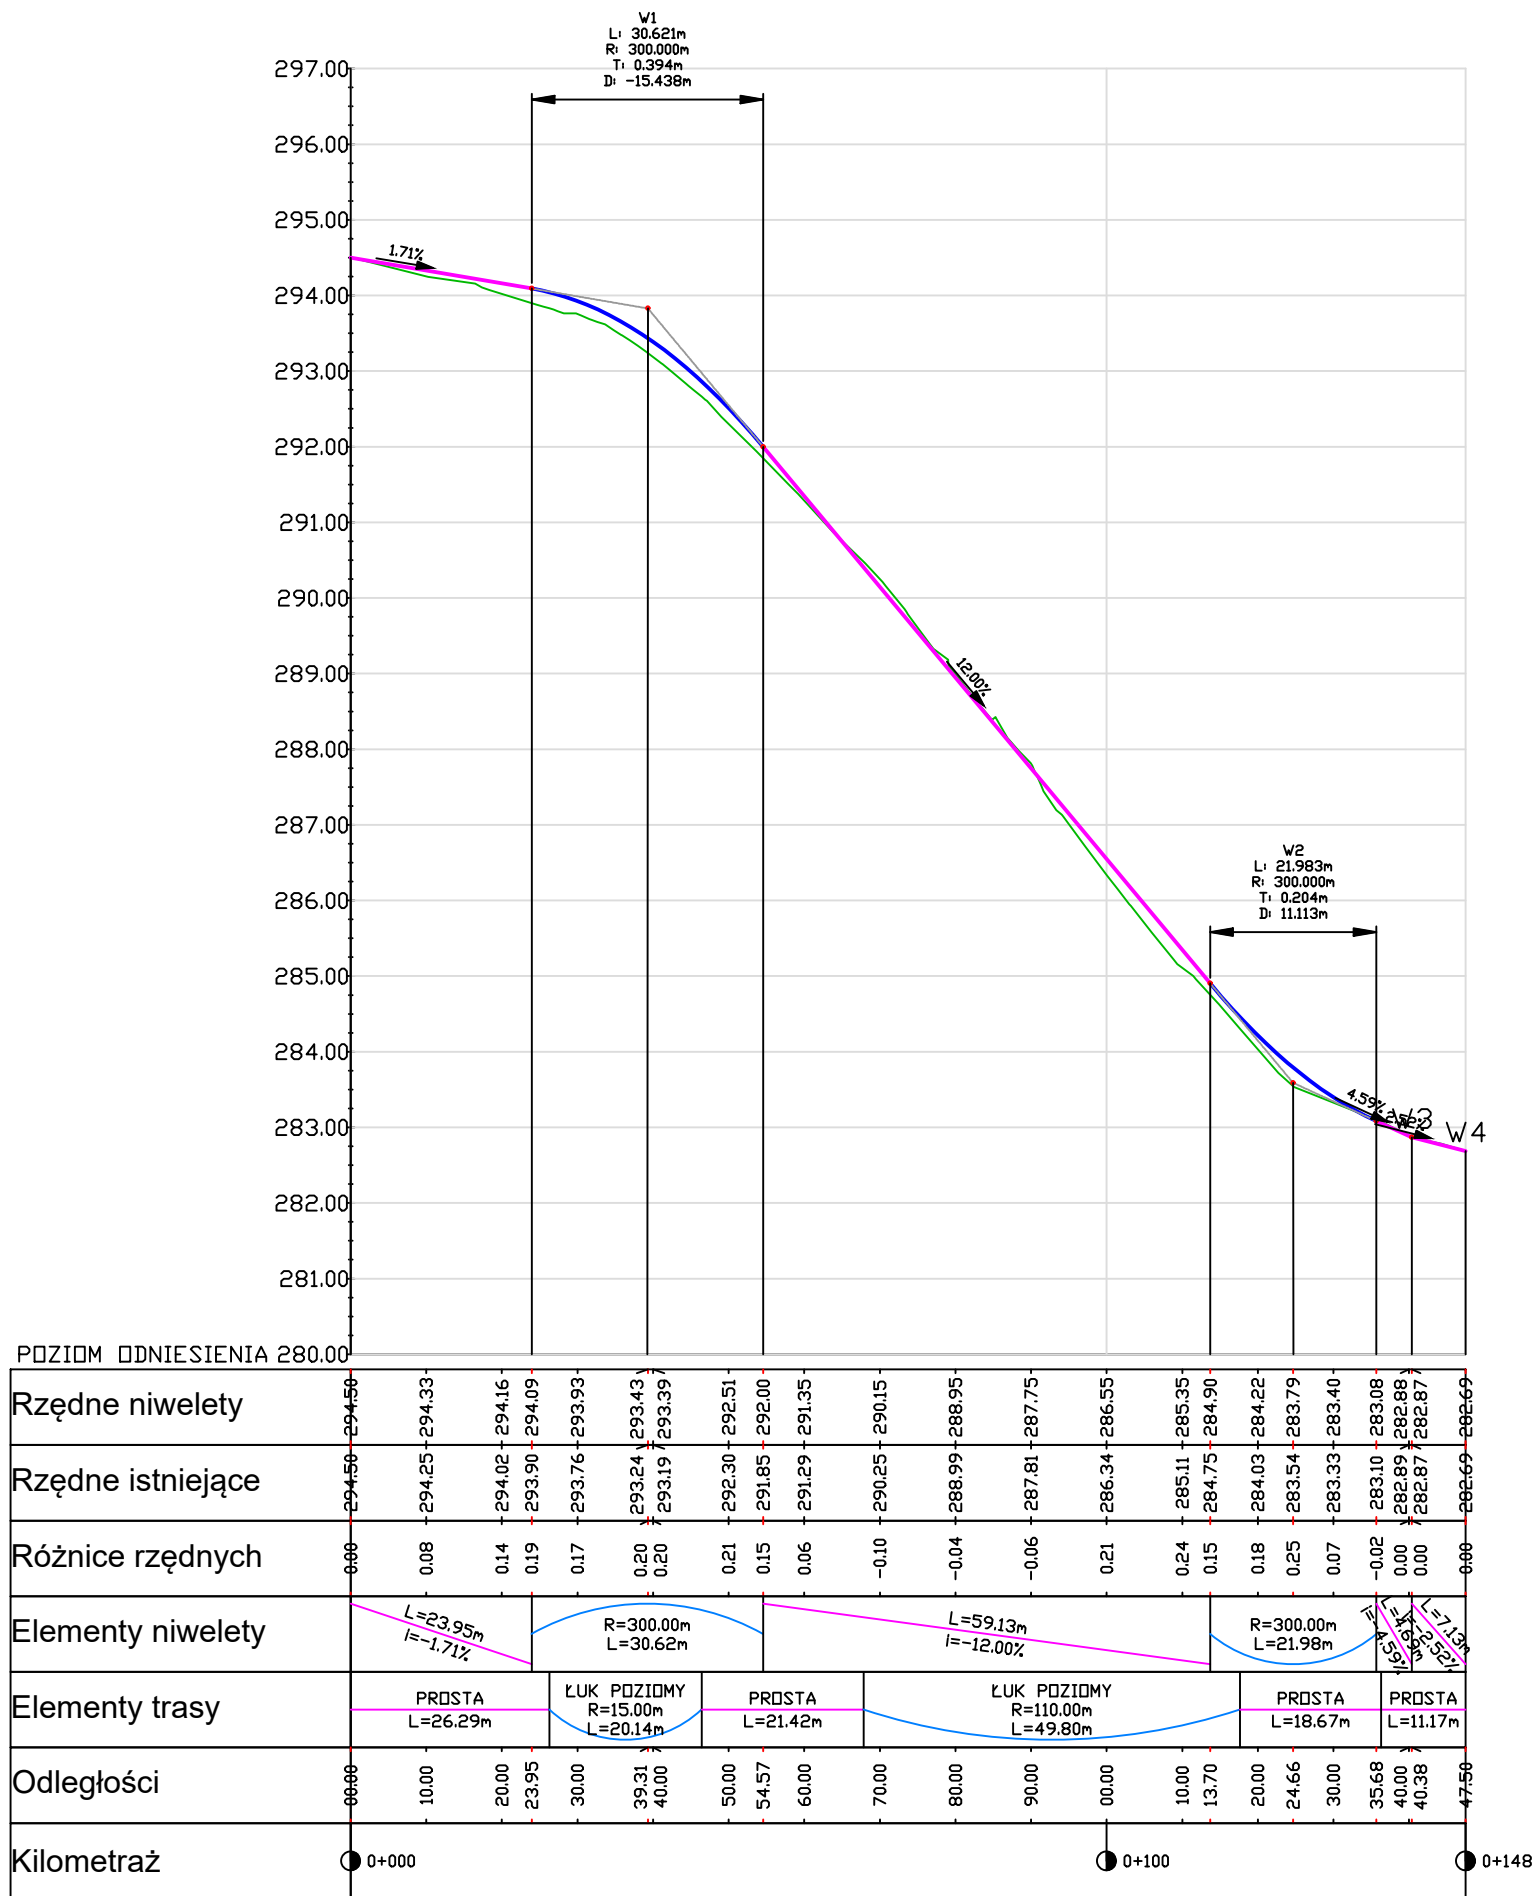

Profil podłużny



SPECJALISTYCZNE BIURO INWESTYCYJNO-INŻYNIERSKIE		PROSTA PROJEKT	
ul. Gen. W. Andersa 7/U-9 25-217 Kielce		tel. 517 190 616 fax. 41 20 10 556	
		projekty@prostaprojekt.pl www.prostaprojekt.pl	
ZESPÓŁ PROJEKTOWY			
FUNKCJA	IMIĘ I NAZWISKO	NR UPRAWNIĘĆ	PODPIS
Projektował	mgr inż. Marta Kolankowska	SWK/0135/BD/22 branża drogowa	
Sprawdził	mgr inż. Mateusz Ciołek	LUB/0415/PWBD/15 branża drogowa	
INWESTYCJA			
Inwestor	Wójt Gminy Mastów ul. Spokojna 2 26-001 Mastów		
Nazwa opracowania	Przebudowa drogi gminnej ul. Radostowa w Ciekotach		
RYSUNEK			
Stadium projektu	Projekt techniczny	data: 09.2025	skala: 1:100/1000
Nazwa rysunku	Profil podłużny		nr rys: D-2