


PRZESZCZEGÓŁ KONSTRUKCYJNY
SKALA 1:50
ODCINEK A-B C-D

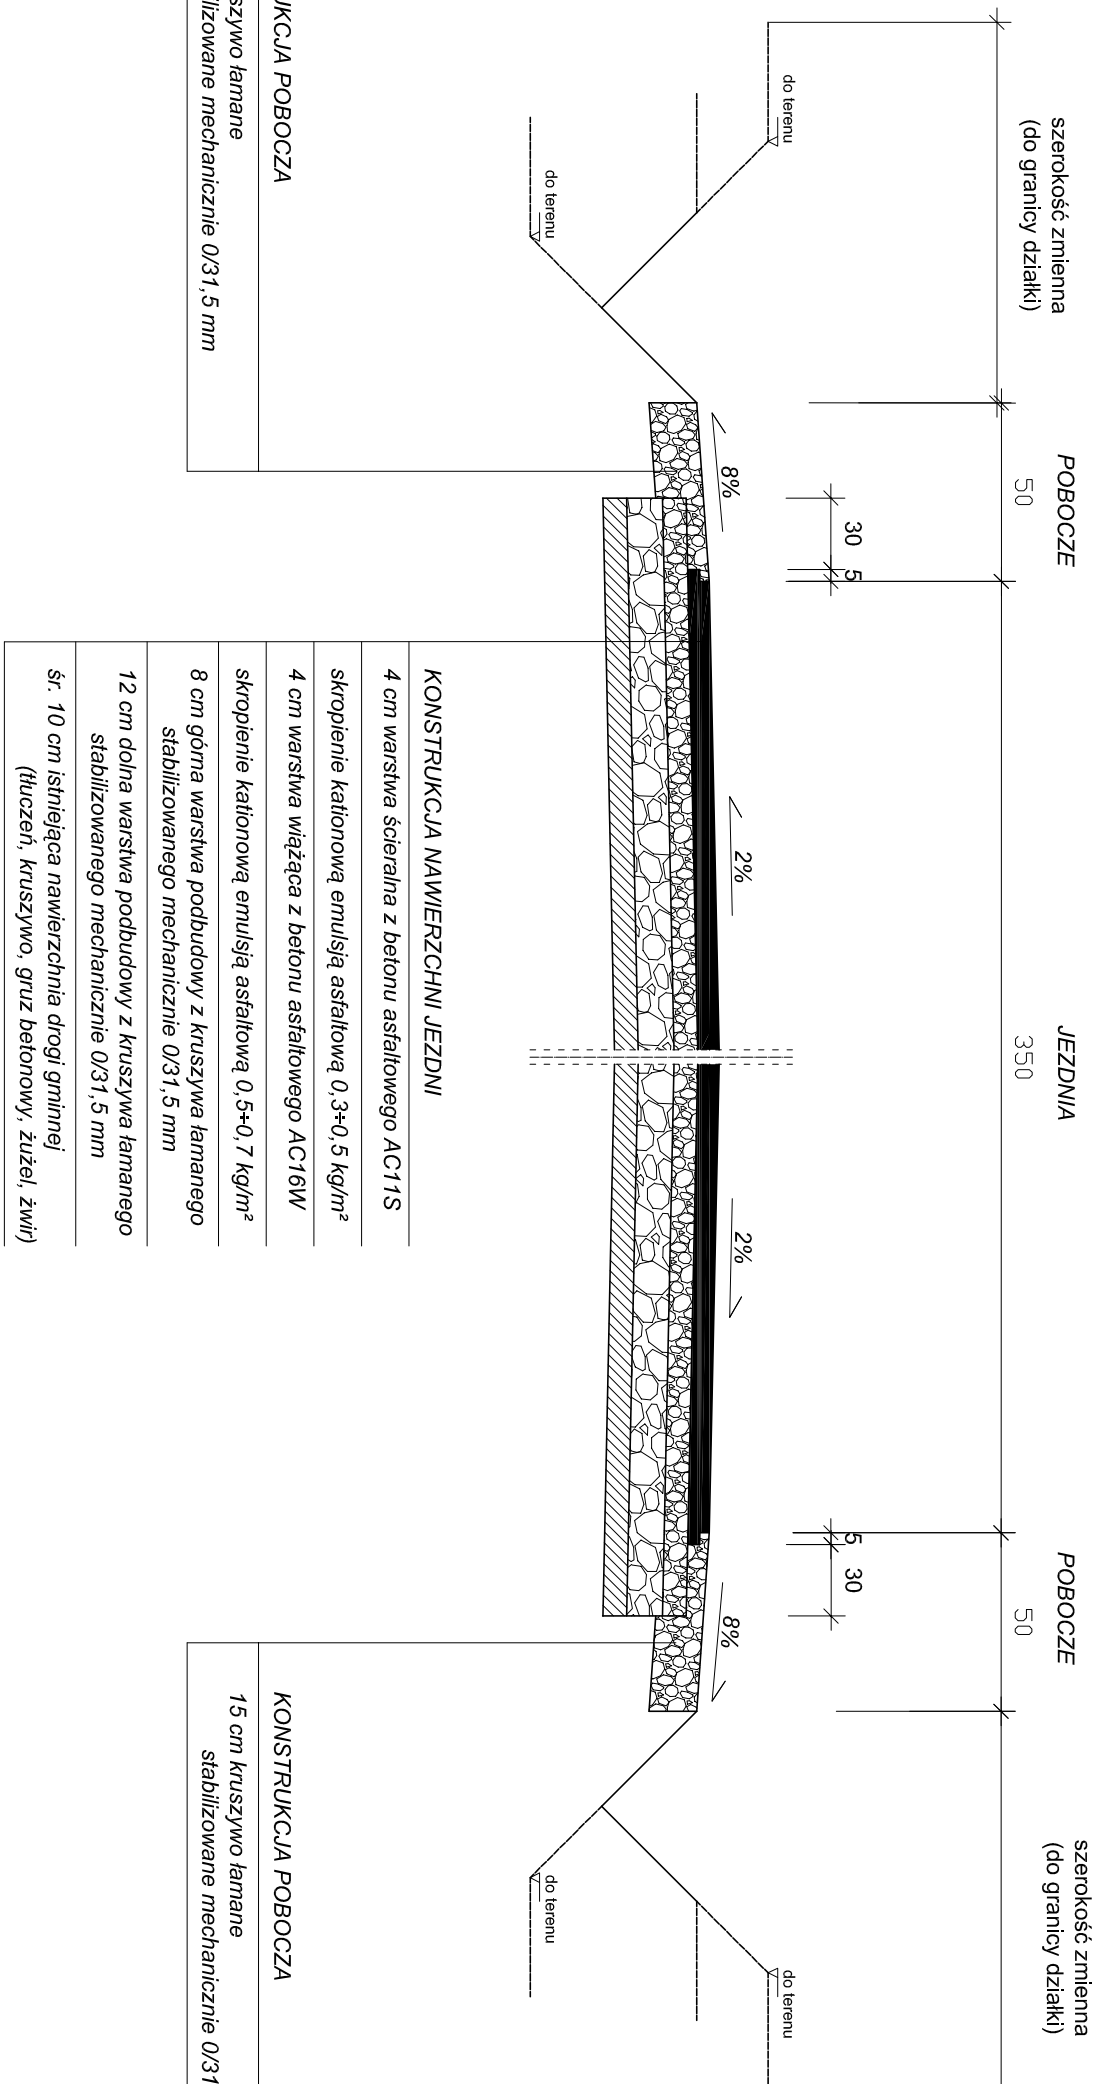

- UWAGA:
- Podłoże doprowadzić do grupy nośności G1 warstwą gruntu stabilizowanego cementem - Rm=2,5 MPa - dla jezdni.
 - Na poszerzeniach konstrukcja taka sama jak nawierzchni jezdni.
 - Spadek poprzeczny na prostej - daszkowy 2%.
 - Spadek poprzeczny na łuku - jednostronny 4%.
 - W przekroju drogowym zastosować odsadzkę - 5 cm dla warstwy wiążącej, 30 cm dla podbudowy.
 - Istniejące rowy przydrożne do odtworzenia i oczyszczenia.

Jednostka projektowa	PRACOWNIA PROJEKTOWA S.C. ul. Kukuczka 4, 87-200 Wąbrzeźno		
Inwestycja	Przebudowa drogi gminnej nr 070459C ul. Polna w km 0+000 do km 0+500, i 070463C ul. Długa w km 0+000 do km 0+528 w miejscowości Książki.		
Adres obiektu budowlanego	Gmina Książki, działka nr 927 (041703_2) ul. Polna, działka nr 817 (041703_2) ul. Długa,		
Tytuł opracowania	PRZESZCZEGÓŁ KONSTRUKCYJNY	Skala 1:50	Nr rysunku 4
Opracował: mgr inż. Radosław Roszkowski		Uprawnienia budowlane nr KUP/0127/PWOK09	Data: 07.2024
			Podpis: