poziom por.250,00 m n.p.m.

Odległość [m]	Długość [m]	Materiał,Średnica/Spadek [%]	Zagłębienie [m]	Rzędna dna rury [m n.p.m.]	Rzędna terenu [m n.p.m.]	Węzeł
0,00			2,56	253,24	255,80	S15
	39,00	PCV Ø 200mm				
39,00			2,20	254,10	256,30	B1
	48,00					
87,00			2,55	255,15	257,70	B2
	16,00					
103,00			2,49	255,51	258,00	B3
	24,50					
127,50			2,46	256,05	258,50	B4
	5,00					
130,00				256,10		
132,50			2,45	256,16	258,60	B5
	39,00					
171,50			2,49	257,01	259,50	B6
	39,00					
210,50			2,33	257,87	260,20	B7
	39,50					
250,00			2,26	258,74	261,00	B8
	26,50					
276,50			2,28	259,32	261,60	B9
	26,00					
302,50			2,60	259,90	262,50	B10
	19,50	2,2 %				
322,00			2,68	260,32	263,00	B11
	24,00	PCV Ø 200mm				
346,00			2,29	261,21	263,50	B12
	9,50	3,7 %				
355,50			2,24	261,56	263,80	B13
	41,00	PCV Ø 200mm				
377,00				262,21		
388,50				262,55		
396,50			2,11	262,79	264,90	B14
	41,00					
437,50			2,18	264,02	266,20	B15
	33,50	3,0 %				
471,00			2,17	265,03	267,20	B16
	34,00	PCV Ø 200mm				
505,00			2,19	265,71	267,90	B17
512,50				265,86		
	48,50	2,0 %				
553,50			2,22	266,68	268,90	B18
	50,00	PCV Ø 200mm				
603,50			1,97	268,33	270,30	B19
	31,50	3,3 %				
635,00			2,13	269,37	271,50	B20

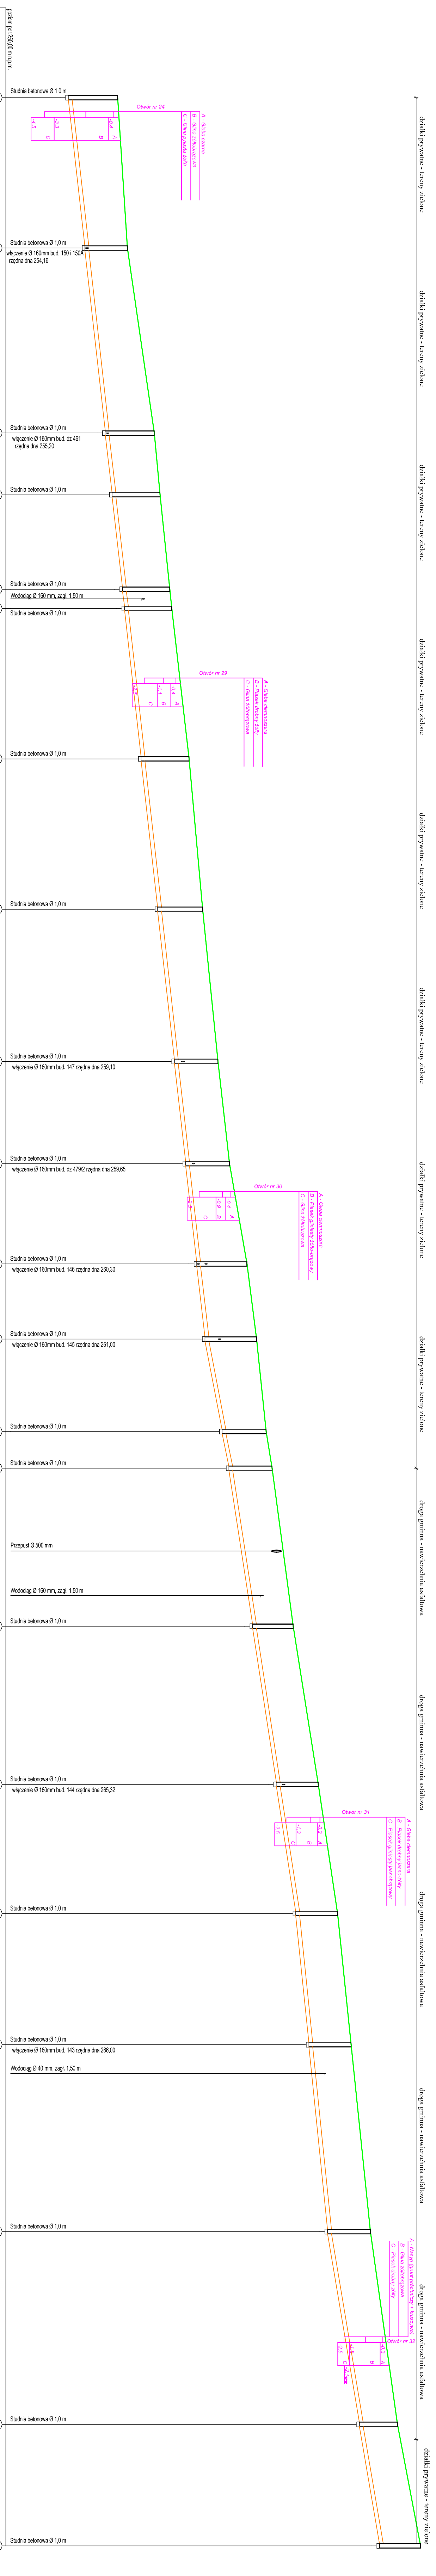
Studnia betonowa Ø 1,0 m
włączenie Ø 160mm bud. 150 i 150A rzędna dna 254,16
włączenie Ø 160mm bud. dz 461 rzędna dna 255,20
Wodociąg Ø 160 mm, zagł. 1,50 m
włączenie Ø 160mm bud. 147 rzędna dna 259,10
włączenie Ø 160mm bud. dz 479/2 rzędna dna 259,65
włączenie Ø 160mm bud. 146 rzędna dna 260,30
włączenie Ø 160mm bud. 145 rzędna dna 261,00
Przepust Ø 500 mm
Wodociąg Ø 160 mm, zagł. 1,50 m
włączenie Ø 160mm bud. 144 rzędna dna 265,32
włączenie Ø 160mm bud. 143 rzędna dna 266,00
Wodociąg Ø 40 mm, zagł. 1,50 m
Otwór nr 24
A - Gleba czarna
B - Glina żółtobrązowa
C - Glina pylasta żółta
-0,4
-3,3
-4,5
Otwór nr 29
A - Gleba ciemnoszara
B - Piasek drobny żółty
C - Glina żółtobrązowa
-0,4
-1,1
-2,5
Otwór nr 30
A - Gleba ciemnoszara
B - Piasek gliniasty żółto-brązowy
C - Glina żółtobrązowa
Otwór nr 31
A - Gleba ciemnoszara
B - Piasek drobny jasno-żółty
C - Piasek gliniasty jasnobrązowy
-0,2
-1,3
-2,5
Otwór nr 32
A - Nasyp (grunt próchniczy + kruszywo)
B - Glina żółtobrązowa
C - Piasek drobny żółty
-0,3
-1,8
-2,5
-2,1
działki prywatne - tereny zielone
droga gminna - nawierzchnia asfaltowa

WOSAN - USLUGI PROJEKTOWE, ul. Karbonska 5/10, 25-640 Kielce					Opracowanie P. B.
	Imie i nazwisko	Numer uprawnien	Specjalnosc	Podpis	
Projektował	mgr inż. Konrad Rachuna	SWK/0207/POOS/13	sanitarna		Data 12.2019 r.
Sprawdził	mgr inż. Katarzyna Zeja	SWK/0131/POOS/06	sanitarna		

INWESTYCJA

Budowa sieci kanalizacji sanitarnej wraz z kanałami bocznymi dla msc. Przyłogi w gminie Smyków.

Skala 1 : 100/500

Przedmiot rysunku

Profil podłużny kanalu sanitarnego "B" odc. S15 - B20

Numer rysunku **17**