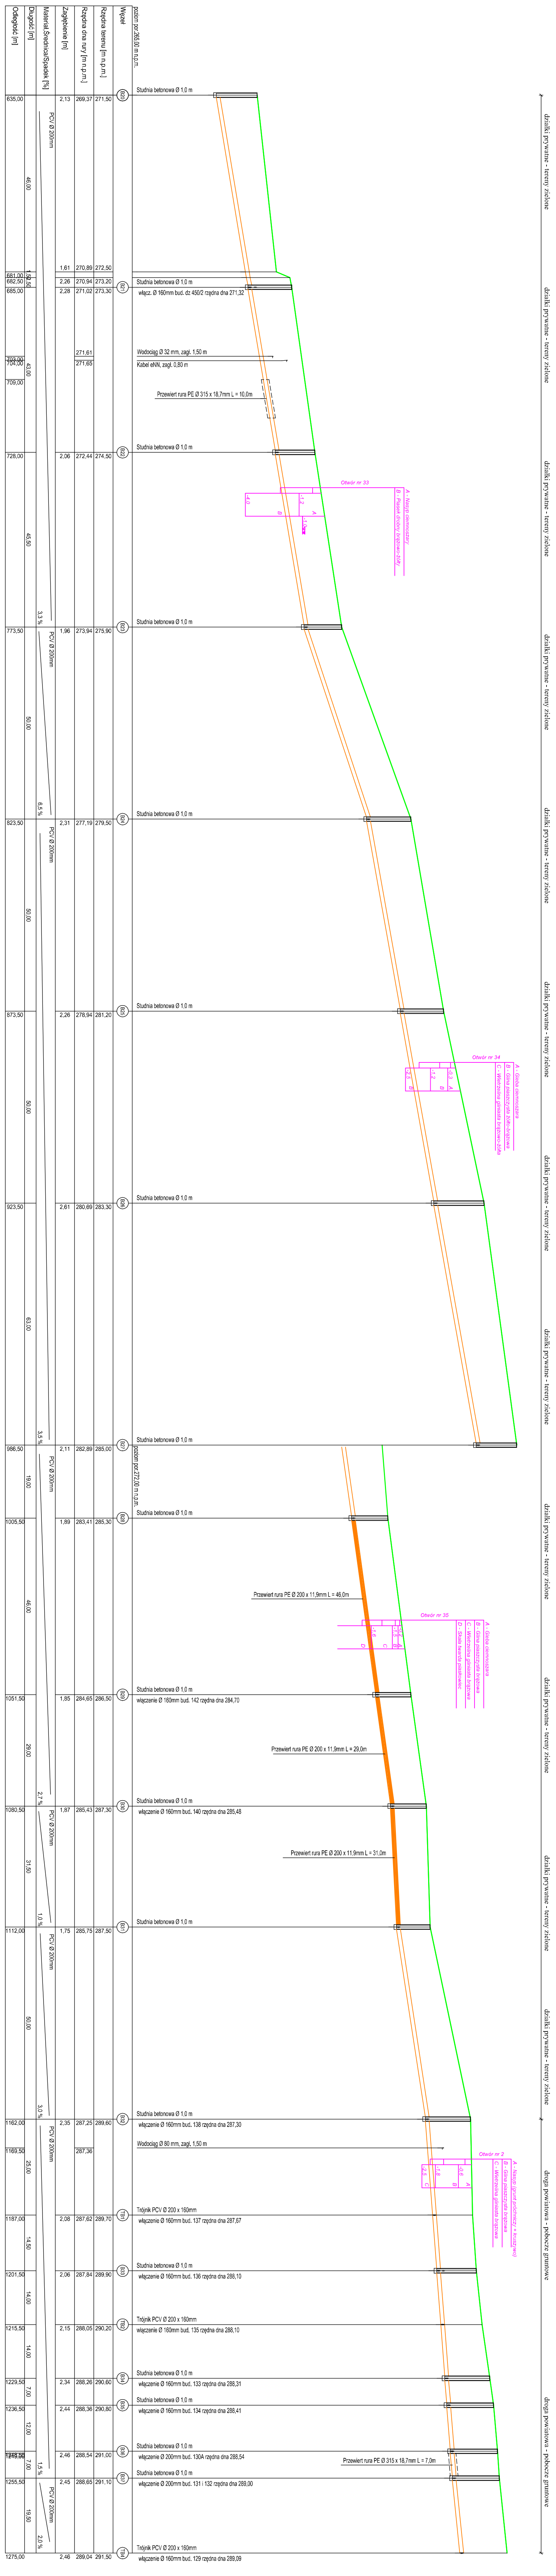
poziom por.265,00 m n.p.m.
poziom por.272,00 m n.p.m.
Studnia betonowa Ø 1,0 m
włącz. Ø 160mm bud. dz 450/2 rzędna dna 271,32
Wodociąg Ø 32 mm, zagł. 1,50 m
Kabel eNN, zagł. 0,80 m
Przewiert rura PE Ø 315 x 18,7mm L = 10,0m
Otwór nr 33
Otwór nr 34
Otwór nr 35
Otwór nr 2
A
B
C
-1,2
-4,0
-1,0
Przewiert rura PE Ø 200 x 11,9mm L = 46,0m
Przewiert rura PE Ø 200 x 11,9mm L = 29,0m
Przewiert rura PE Ø 200 x 11,9mm L = 31,0m
Przewiert rura PE Ø 315 x 18,7mm L = 7,0m
włączenie Ø 160mm bud. 142 rzędna dna 284,70
włączenie Ø 160mm bud. 140 rzędna dna 285,48
włączenie Ø 160mm bud. 138 rzędna dna 287,30
Wodociąg Ø 80 mm, zagł. 1,50 m
Trójnik PCV Ø 200 x 160mm
włączenie Ø 160mm bud. 137 rzędna dna 287,67
włączenie Ø 160mm bud. 136 rzędna dna 288,10
włączenie Ø 160mm bud. 135 rzędna dna 288,10
włączenie Ø 160mm bud. 133 rzędna dna 288,31
włączenie Ø 160mm bud. 134 rzędna dna 288,41
włączenie Ø 200mm bud. 130A rzędna dna 288,54
włączenie Ø 200mm bud. 131 i 132 rzędna dna 289,00
włączenie Ø 160mm bud. 129 rzędna dna 289,09
działki prywatne - tereny zielone
drogi powiatowe - pobocze gruntowe

Odległość [m]	Długość [m]	Materiał,Średnica/Spadek [%]	Zagłębienie [m]	Rzędna dna rury [m n.p.m.]	Rzędna terenu [m n.p.m.]	Węzeł
635,00	46,00	PCV Ø 200mm	2,13	269,37	271,50	B20
681,00	1,50		1,61	270,89	272,50	
682,50	2,50		2,26	270,94	273,20	
685,00	43,00		2,28	271,02	273,30	B21
703,00				271,61		
704,00				271,65		
709,00						
728,00	45,50	3,3 %	2,06	272,44	274,50	B22
773,50	50,00	PCV Ø 200mm 6,5 %	1,96	273,94	275,90	B23
823,50	50,00	PCV Ø 200mm	2,31	277,19	279,50	B24
873,50	50,00		2,26	278,94	281,20	B25
923,50	63,00	3,5 %	2,61	280,69	283,30	B26
986,50	19,00	PCV Ø 200mm	2,11	282,89	285,00	B27
1005,50	46,00		1,89	283,41	285,30	B28
1051,50	29,00	2,7 %	1,85	284,65	286,50	B29
1080,50	31,50	PCV Ø 200mm 1,0 %	1,87	285,43	287,30	B30
1112,00	50,00	PCV Ø 200mm 3,0 %	1,75	285,75	287,50	B31
1162,00		PCV Ø 200mm	2,35	287,25	289,60	B32
1169,50	25,00			287,36		
1187,00	14,50		2,08	287,62	289,70	TB1
1201,50	14,00		2,06	287,84	289,90	B33
1215,50	14,00		2,15	288,05	290,20	TB2
1229,50	7,00		2,34	288,26	290,60	B34
1236,50	12,00		2,44	288,36	290,80	B35
1248,50 1249,00	7,00	1,5 %	2,46	288,54	291,00	B36
1255,50	19,50	PCV Ø 200mm 2,0 %	2,45	288,65	291,10	B37
1275,00			2,46	289,04	291,50	TB4

WOSAN - USLUGI PROJEKTOWE, ul. Karbonska 5/10, 25-640 Kielce					Opracowanie P. B.
	Imie i nazwisko	Numer uprawnien	Specjalnosc	Podpis	
Projektował	mgr inż. Konrad Rachuna	SWK/0207/POOS/13	sanitarna		Data 12.2019 r.
Sprawdził	mgr inż. Katarzyna Zeja	SWK/0131/POOS/06	sanitarna		
INWESTYCJA Budowa sieci kanalizacji sanitarnej wraz z kanałami bocznymi dla msc. Przyłogi w gminie Smyków.					Skala 1 : 100/500
Przedmiot rysunku Profil podłużny kanalu sanitarnego "B" odc. B20 - TB4					Numer rysunku 18