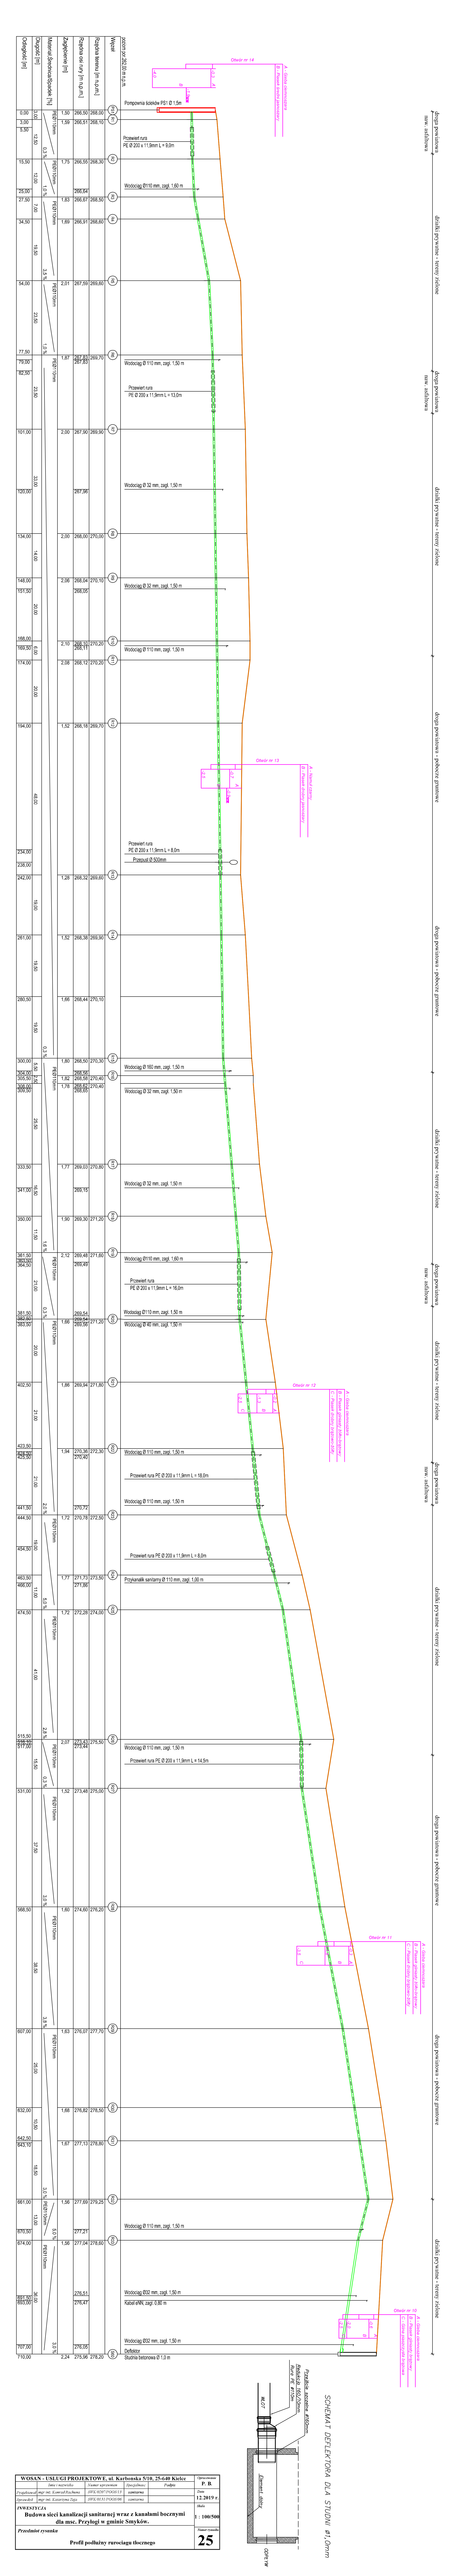
Długość przęsła
Długość [m]
Długość skumulowana [m]
Spadek terenu [%]
Spadek rur. [%] / Typ PS
Spadek wewn. [%]
Rzędna terenu [m n.p.m.]
Rzędna rur. [m n.p.m.]
Rzędna wewn. [m n.p.m.]
Studnia
Obiekt nr 14
Obiekt nr 13
Obiekt nr 12
Obiekt nr 11
Pompownia kioskowa PS1 Ø 1.5m
Przewiert rura PE Ø 200 x 11.9mm L = 9.0m
Wodociąg Ø110 mm, zagł. 1.60 m
Przewiert rura PE Ø 200 x 11.9mm L = 13.0m
Wodociąg Ø 32 mm, zagł. 1.50 m
Wodociąg Ø 110 mm, zagł. 1.50 m
Przewiert rura PE Ø 200 x 11.9mm L = 8.0m
Przepust Ø 500mm
Wodociąg Ø 160 mm, zagł. 1.50 m
Wodociąg Ø 110 mm, zagł. 1.60 m
Przewiert rura PE Ø 200 x 11.9mm L = 18.0m
Wodociąg Ø110 mm, zagł. 1.50 m
Wodociąg Ø 40 mm, zagł. 1.50 m
Wodociąg Ø 110 mm, zagł. 1.50 m
Przewiert rura PE Ø 200 x 11.9mm L = 9.0m
Przyłącznik sanitarny Ø 110 mm, zagł. 1.50 m
Wodociąg Ø 110 mm, zagł. 1.50 m
Przewiert rura PE Ø 200 x 11.9mm L = 14.5m
Wodociąg Ø 110 mm, zagł. 1.50 m
Wodociąg Ø22 mm, zagł. 1.50 m
Kabel sNN, zagł. 0.80 m
Wodociąg Ø22 mm, zagł. 1.50 m
Odbiory
Studnia betonowa Ø 1.0 m
Projektowana studnia betonowa Ø1.0m
Istniejąca studnia betonowa Ø1.0m
Przejście przez istniejącą studnię betonową Ø1.0m
SCHEMAT DEFLEKTORA DLA STUDNI Ø1.0mm
Zbiornik betonowy
Dno studni
WODA
WODAN - USŁUGI PROJEKTOWE, ul. Karłowicza N/10, 25-640 Kielce
tel. 041 3421552, fax. 041 3421552
Projektował mgr inż. Dariusz Rucka
Sprawdził Zbigniew Szczepaniak
inż. Dariusz Rucka
mgr inż. Zbigniew Szczepaniak
OPS 1637/POM/07
OPS 1637/POM/08
uprawnienia
uprawnienia
Opracował
P. B
Data
12.2019 r.
Skala
1 : 100/500
INWESTYCJA
Budowa sieci kanalizacji sanitarnej wraz z kanałami bocznymi dla msc. Przyligi w gminie Snyków.
Przedmiot rysunku
Profil podłużny rurociągu tłocznego
Numer rysunku
25