Wyniesienie pompowni PS1

skala 1 : 250

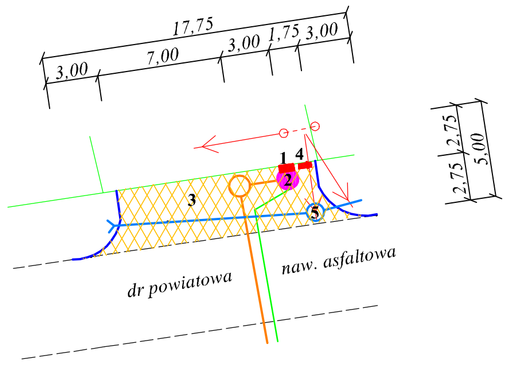

1 - skrzynka sterownicza (SS)
2 - projektowana pompownia ścieków Ø 1500mm (PS1)
3 - projektowany podjazd do pompowni utwardzony kostką (45m2)
4 - złącze kablowe lokalizacja przy skrzynce SS wg odrębnego opracowania
5 - projektowany przepust betonowy Ø 50 cm wlot 267,60 , wylot 267,40

MAPA DO CELÓW PROJEKTOWYCH
sytuacyjno–wysokościowa

woj. świętokrzyskie
powiat: konecki 2605
gmina: Smyków 260507_2
obręby: Przyłogi 260507_2.0006
Adamów 260507_2.0001
skala 1:500
geodezyjny układ odniesienia PL–ETRF2000
układ wysokościowy: PL–KRON86–NH
układ współrzędnych płaskich prostokątnych: PL–2000/21
KERG: GN.6642.2.158.2017

Mapa do celów projektowych została sporządzona na podstawie
– mapy zasadniczej obrębu Przyłogi, Adamów w skali 1:1000
sekcje nr: 7.147.16.01.2–A–1, A–2, A–3, A–4, A–5, B–1, B–2, B–3, B–4, B–5, C–1, C–2, C–3, D–1, D–2, D–3, E–1, E–2, F–1,F–2, G–1, G–2, H–1, H–2
7.147.16.02.1–A–1, A–2, B–1, B–2, B–5, C–1, C–2, C–3, C–4, C–5, D–1, D–2, D–3, D–4, D–5, E–1, E–2, E–3, E–4, F–1, F–2, F–3, G–1, G–2, H–1, H–2
7.147.16.02.2–A–1, A–2, B–1, B–2, C–1, C–2, D–1, D–2
7.147.16.01.4–A–1, A–2, A–3, B–1, B–2, B–3, B–4, B–5, C–5, E–5, F–4, F–5, G–3, G–4, G–5, H–2, H–3, H–4
7.147.16.02.3–A–1, A–2, A–3, B–1, B–2, C–1
7.147.16.06.2–A–4, A–5, B–1, B–2, B–3, B–4, B–5, C–1, C–2, C–3, C–4, C–5, D–1, D–2, D–3, D–4, E–1, E–2, F–1
7.147.16.06.3–H–2, H–3
7.147.16.06.4–A–1, A–2, A–3, B–1
– pomiaru aktualizacyjnego wykonanego w miesiącu sierpniu 2018r. przez "GEOKART" Kamil Kasperczyk.

Nie wykluczca sie występowania urządzeń podziemnych wcześniej niezainwentaryzowanych.
Granice nieruchomości przyjęto z ewidencji gruntów i budynków
Nie badano pod względem obciążeń służebnościami gruntowymi.
Granice obszaru będącego przedmiotem aktualizacji oznaczono linią ciągłą koloru czerwonego.
Mapa niniejsza aktualna na dzień 22.08.2018r.

GEOKART inż. Kamil Kasperczyk
USŁUGI GEODEZYJNE I KARTOGRAFICZNE
Miętel 34A, 28-130 Stopnica
tel. 540 050 987
NIP 655-183-43-86 REGON 260160464
e-mail: kamil.geokart@gmail.com

Miętel 25.10.2018r.

GEODETA UPRAWNIONY
mgr inż. Wacław Kasperczyk
28-130 Stopnica, Miętel 34
tel. 41 377 94 66 Nr upr. 17600

Nr ewidencyjny 90/2017

Poświadcza się, że niniejszy dokument został opracowany w wyniku prac geodezyjnych i kartograficznych, których rezultaty zawiera operat techniczny wpisany do ewidencji materiałów państwowego zasobu geodezyjnego i kartograficznego

Organ prowadzący państwowy zasób geodezyjny i kartograficzny	STAROSTA KONECKI
Identyfikator ewidencyjny materiału zasobu - operatu technicznego	?.2605.2019.169
Data wpisania operatu technicznego do ewidencji materiałów zasobu	2019 -01- 31
Imię, nazwisko i podpis osoby kierującej organ	Z up. STAROSTY inż. Artur Mysiakiewicz kierownik w PODGiK

Lokalizacja arkuszy

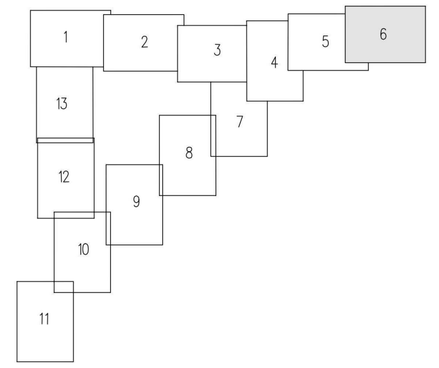

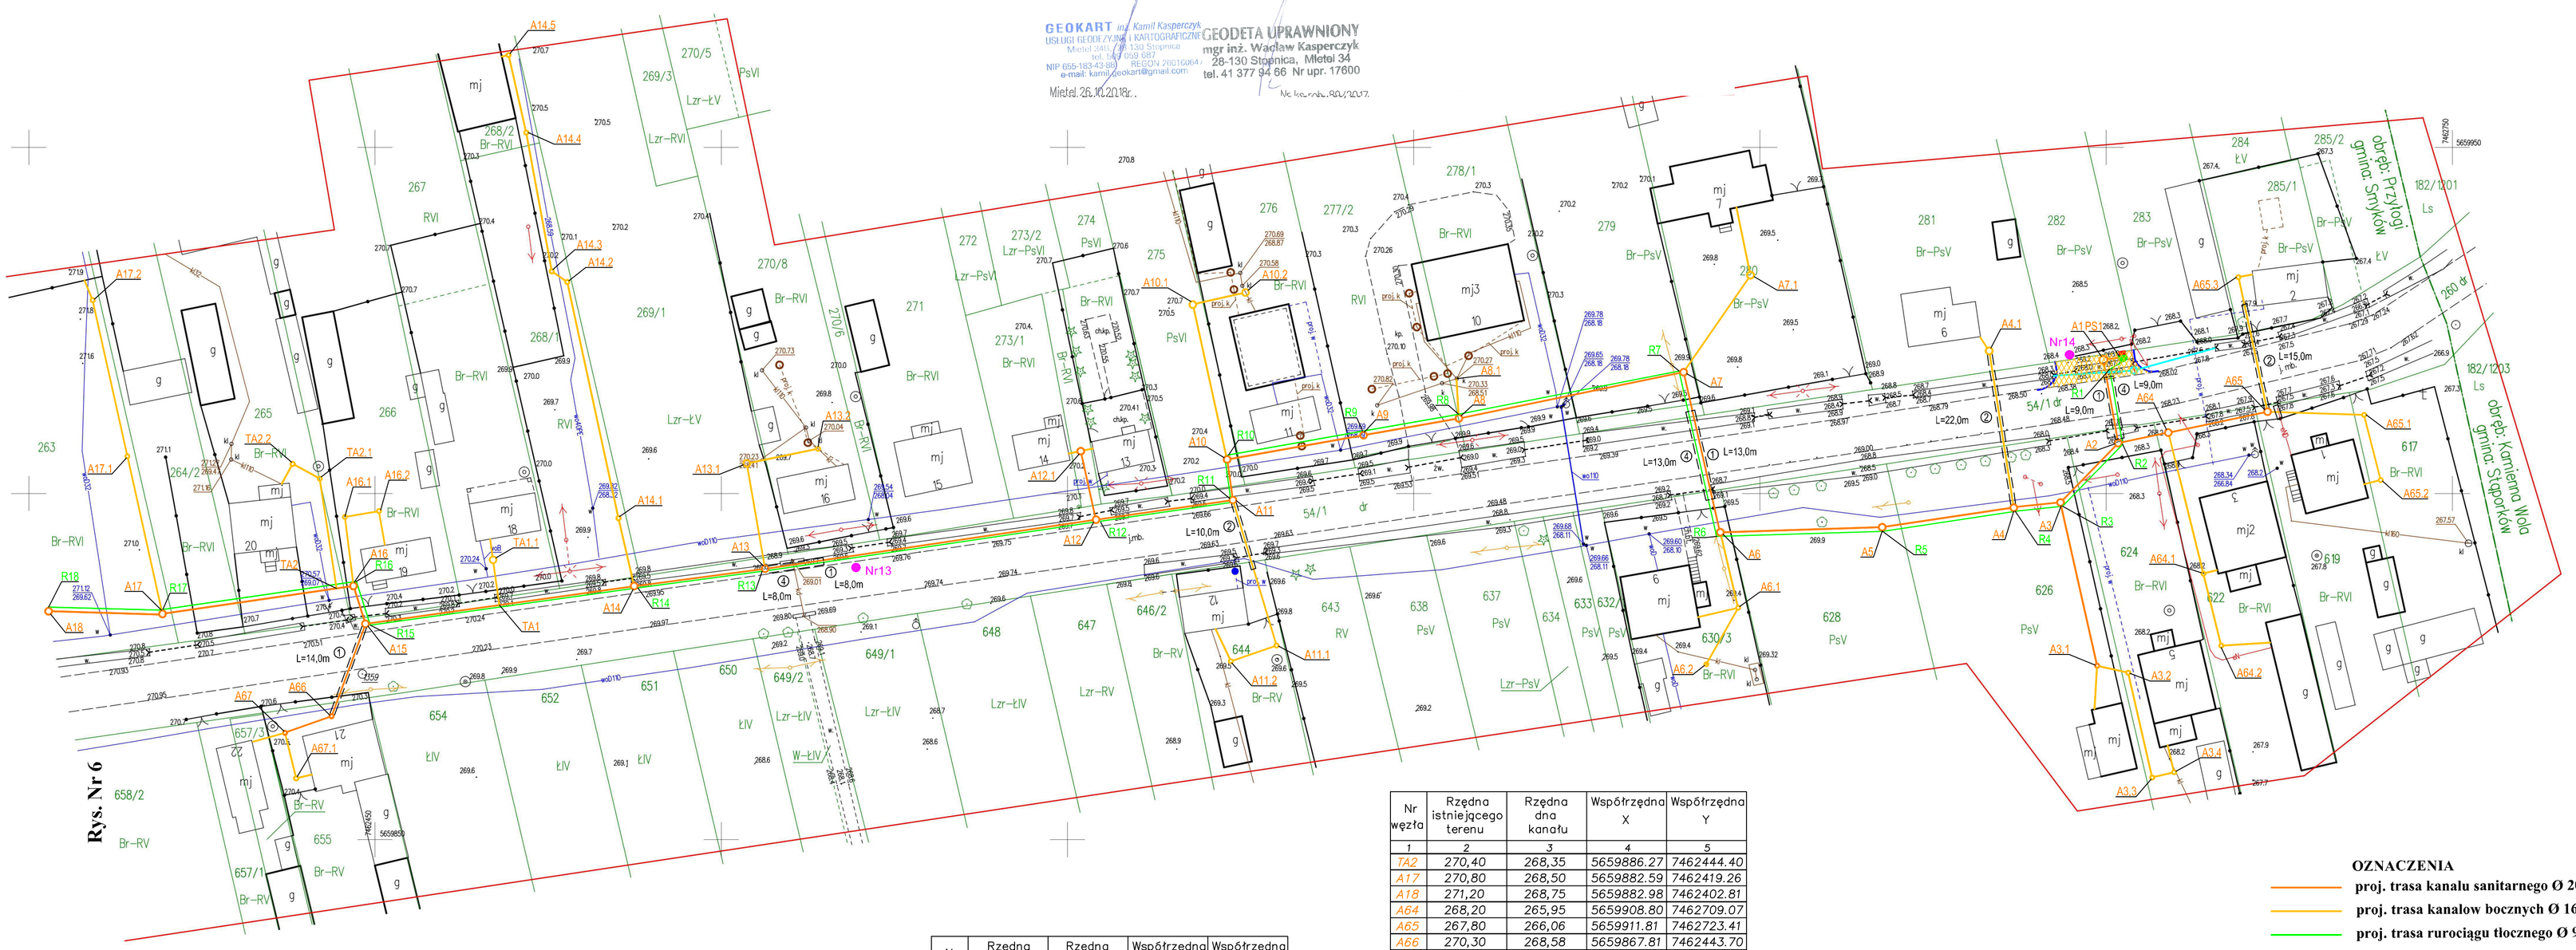

Nr węzła	Rzędna istniejącego terenu	Rzędna dna kanału	Współrzędna X	Współrzędna Y
1	2	3	4	5
TA1.1	270,25	268,75	5659890.39	7462467.02
A16.1	270,60	269,00	5659896.60	7462445.60
A16.2	270,60	269,10	5659897.45	7462450.53
TA2.1	271,10	269,50	5659902.14	7462441.99
TA2.2	271,20	269,70	5659904.26	7462438.07
A67.1	270,40	269,12	5659858.81	7462438.58
A17.1	271,10	269,30	5659905.36	7462414.19
A17.2	271,80	270,00	5659927.93	7462409.17
A64.1	268,20	266,52	5659888.42	7462714.13
A64.2	268,20	266,74	5659878.00	7462716.72
A65.1	267,60	266,25	5659911.36	7462737.36
A65.2	267,70	266,35	5659901.93	7462739.75
A65.3	267,50	266,41	5659931.25	7462719.21

Nr węzła	Rzędna istniejącego terenu	Rzędna dna kanału	Współrzędna X	Współrzędna Y
1	2	3	4	5
PS1	268,00	265,80	5659919.71	7462702.49
A1	268,10	265,82	5659919.30	7462699.70
A2	268,30	265,89	5659907.28	7462701.84
A3	268,50	265,99	5659898.69	7462693.49
A4	268,60	266,05	5659897.94	7462686.75
A5	269,60	266,83	5659895.11	7462667.74
A6	269,70	266,97	5659894.38	7462644.35
A7	269,90	267,11	5659917.52	7462639.04
A8	270,00	267,31	5659910.85	7462606.57
A9	270,10	267,39	5659908.41	7462592.79
A10	270,20	267,51	5659904.92	7462573.08
A11	270,20	267,55	5659899.03	7462573.91
A12	269,70	267,67	5659896.20	7462554.15
A13	269,60	267,95	5659889.11	7462506.34
A14	269,90	268,07	5659886.60	7462487.41
TA1	270,10	268,18	5659883.86	7462467.94
A15	270,30	268,30	5659881.15	7462448.59
A16	270,40	268,33	5659886.63	7462446.87

Nr węzła	Rzędna istniejącego terenu	Rzędna dna kanału	Współrzędna X	Współrzędna Y
1	2	3	4	5
TA2	270,40	268,35	5659886.27	7462444.40
A17	270,80	268,50	5659882.59	7462419.26
A18	271,20	268,75	5659882.98	7462402.81
A64	268,20	265,95	5659908.80	7462709.07
A65	267,80	266,06	5659911.81	7462723.41
A66	270,30	268,58	5659867.81	7462443.70
A67	270,60	268,72	5659865.41	7462436.96
A3.1	268,20	266,48	5659875.10	7462698.78
A3.2	268,20	266,63	5659874.08	7462703.28
A3.3	268,20	266,95	5659858.94	7462706.73
A3.4	268,