



SKRZYŻOWANIE PROJEKTOWANEGO  
KANAŁU Z ISTNIEJĄCYM RUROCIĄGIEM

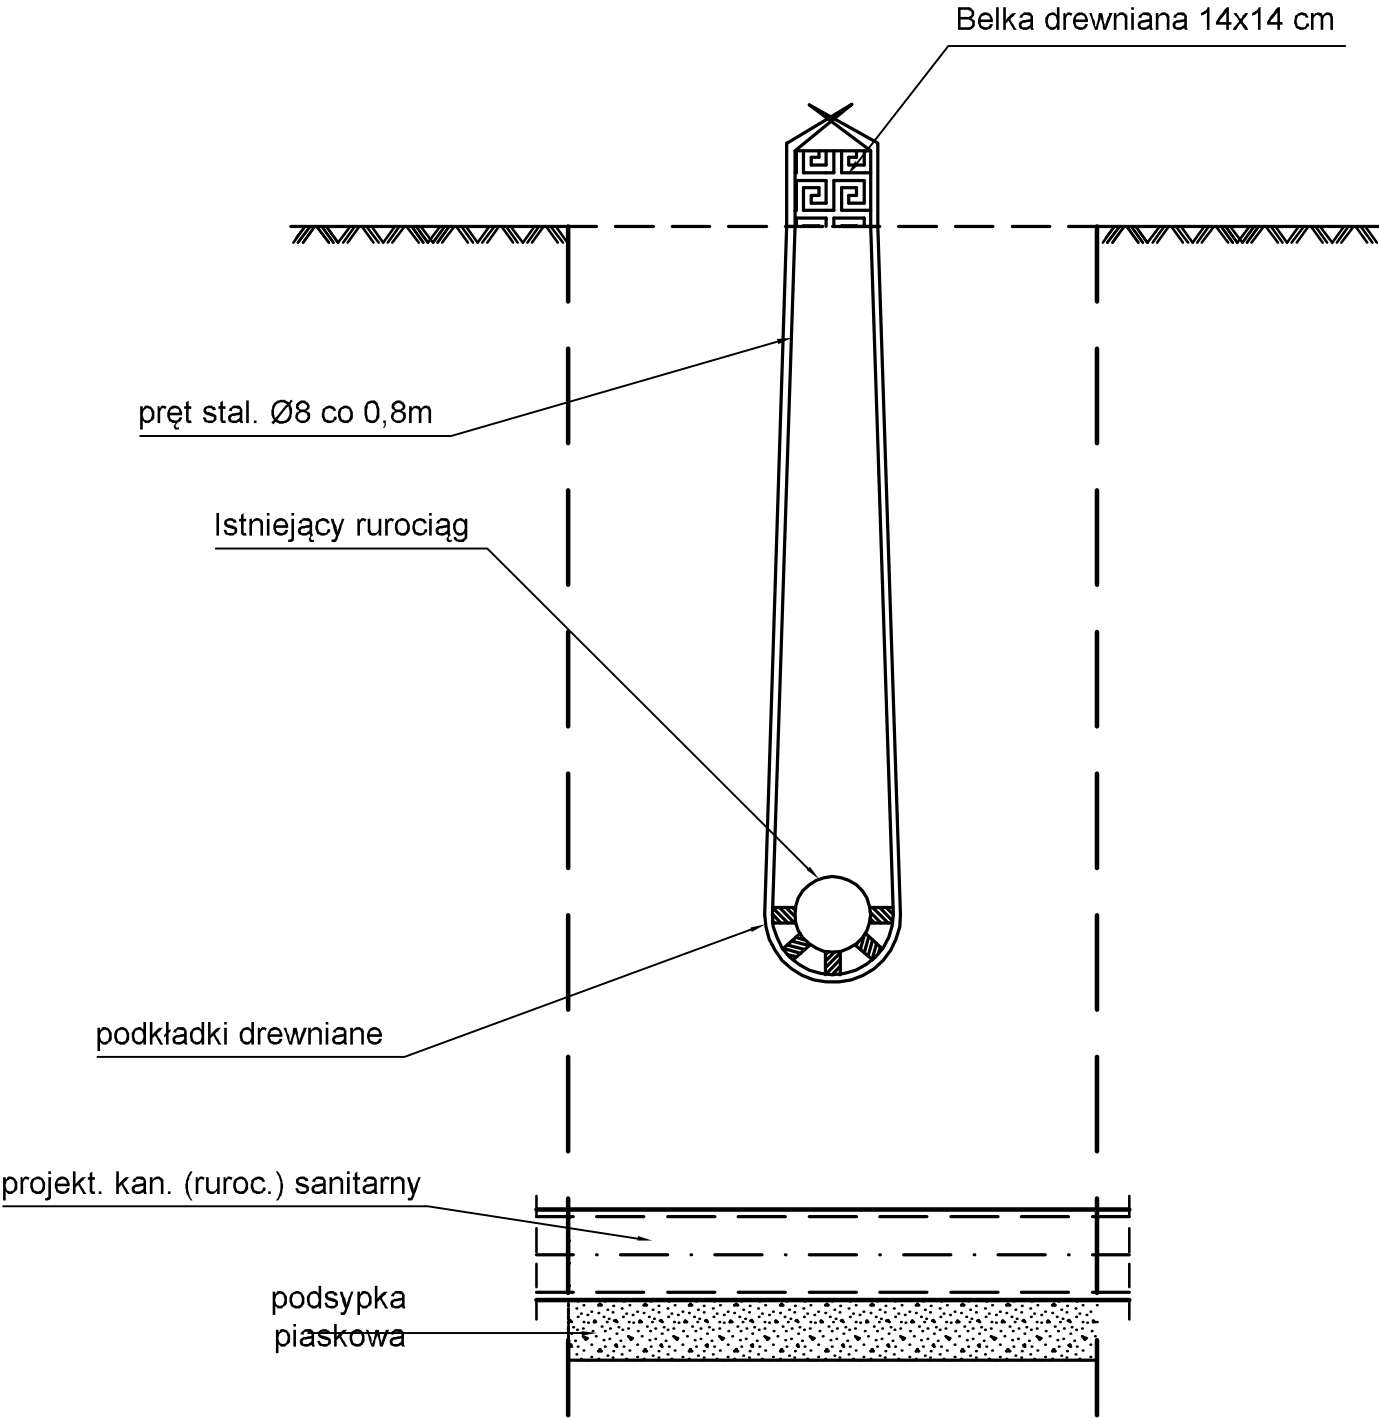

SKRZYŻOWANIE KABLI (SWIATŁOWODU)  
Z RUROCIĄGIEM PODZIEMNYM :  
KANALIZACJA - GAZ - WODA  
W/G PN/E - 76 - 05125

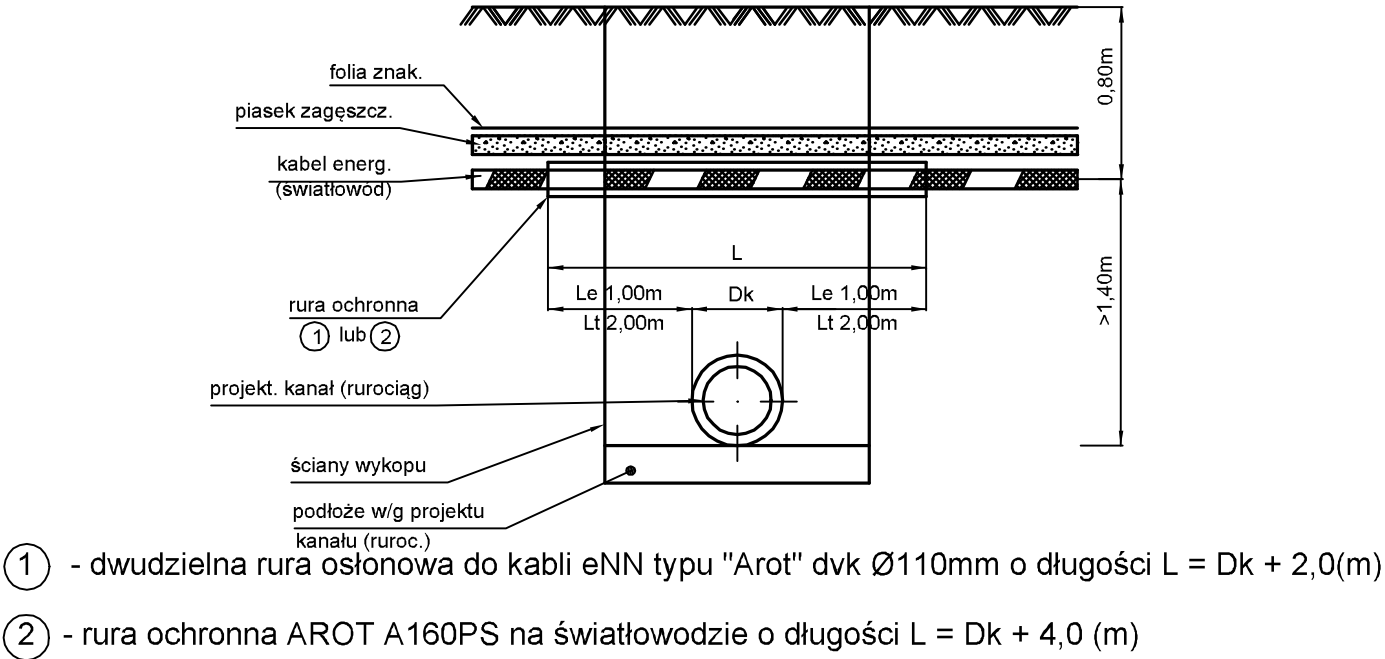

- ① - dwudzielna rura osłonowa do kabli eNN typu "Arot" dvk Ø110mm o długości  $L = Dk + 2,0(m)$
- ② - rura ochronna AROT A160PS na światłowodzie o długości  $L = Dk + 4,0 (m)$

**Uwaga :** Wykop do wysokości 0,20m powyżej istniejącego rurociągu lub kabla zasypać piaskiem zagęszczonym do wskaźnika  $Is \geq 96\%$  w/g Proctora

SPOSOBY ZABEZPIECZENIA  
ISTNIEJĄCEGO UZBROJENIA

WOSAN - USŁUGI PROJEKTOWE, ul. Karbomska 5/10, 25-640 Kielce					Opracowanie
	Imię i nazwisko	Numer uprawnień	Specjalność	Podpis	P. W.
Projektował	mgr inż. Konrad Rachuna	SWK/0207/POOS/13	sanitarna		Data
Sprawdził	mgr inż. Katarzyna Zeja	SWK/0131/POOS/06	sanitarna		12.2019 r.
INWESTYCJA					Skala
Budowa sieci kanalizacji sanitarnej wraz z kanałami bocznymi dla msc. Przyłogi w gminie Smyków.					1 : 20
Przedmiot rysunku					Numer rysunku
Zabezpieczenie istn. przewodów podziemnych					33