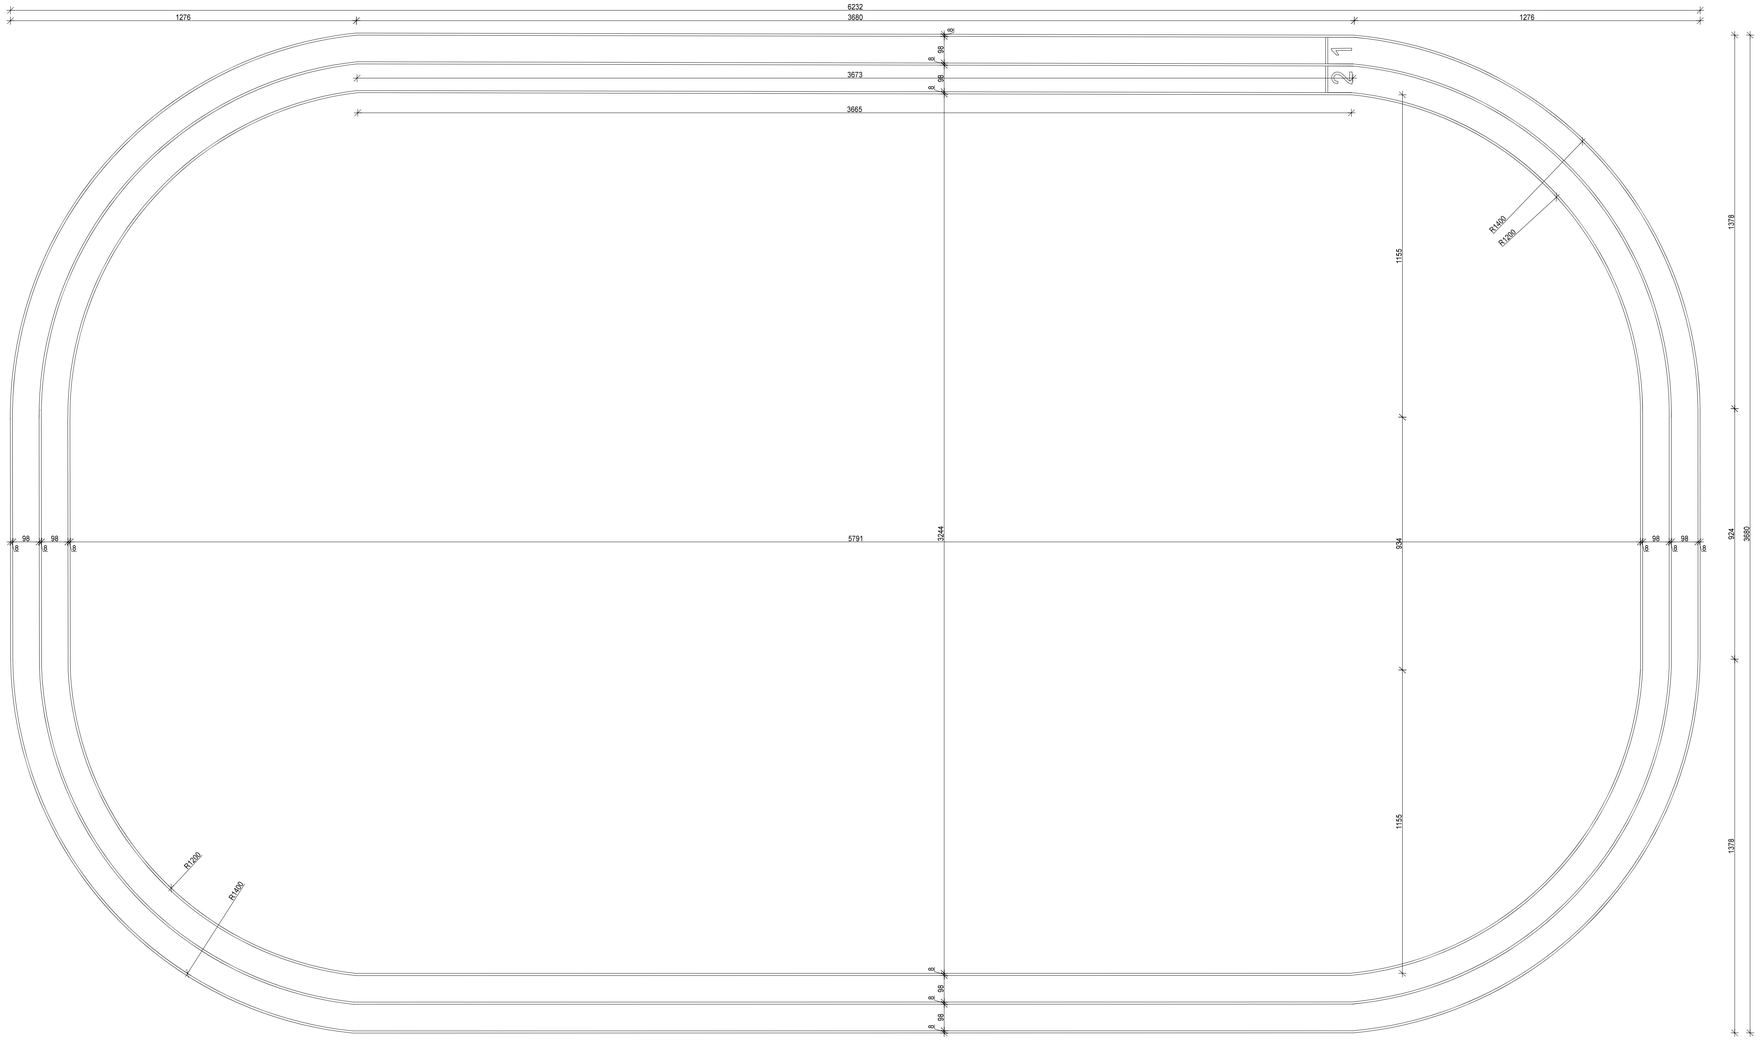

BIEŻNIA - WYMIARY

W.P.B.M.R. "BUDOREMONT", 42-200 CZĘSTOCHOWA
Al. Garibaldiego 5, tel. 0-34 362 89 95 tel./fax 362 02 26
NIP 573-005-46-86

PRZEDMIOT OPRACOWANIA
Budowa bieżni przy boisku wielofunkcyjnym przy Szkole Podstawowej nr 41

ADRES
42-200 Częstochowa ul. Okólna 31/39
dz. nr ewid. 43/14 obręb 78

INWESTOR
Gmina Miasta Częstochowa
42-217 Częstochowa ul. Śląska 13/11

PROJEKTANT
mgr inż. arch. Barbara Kudela
upr.nr PT-83861/127/83
podpis

OPRACOWAŁ
mgr inż. Aneta Orzeł
mgr inż. Paweł Orzeł
podpis

TYTUŁ RYSUNKU
Rzut bieżni wymiary

DATA
marzec 2026

NR RYSUNKU
2.

SKALA
1:100