WIATA
PRZEKRÓJ A-A
1:50

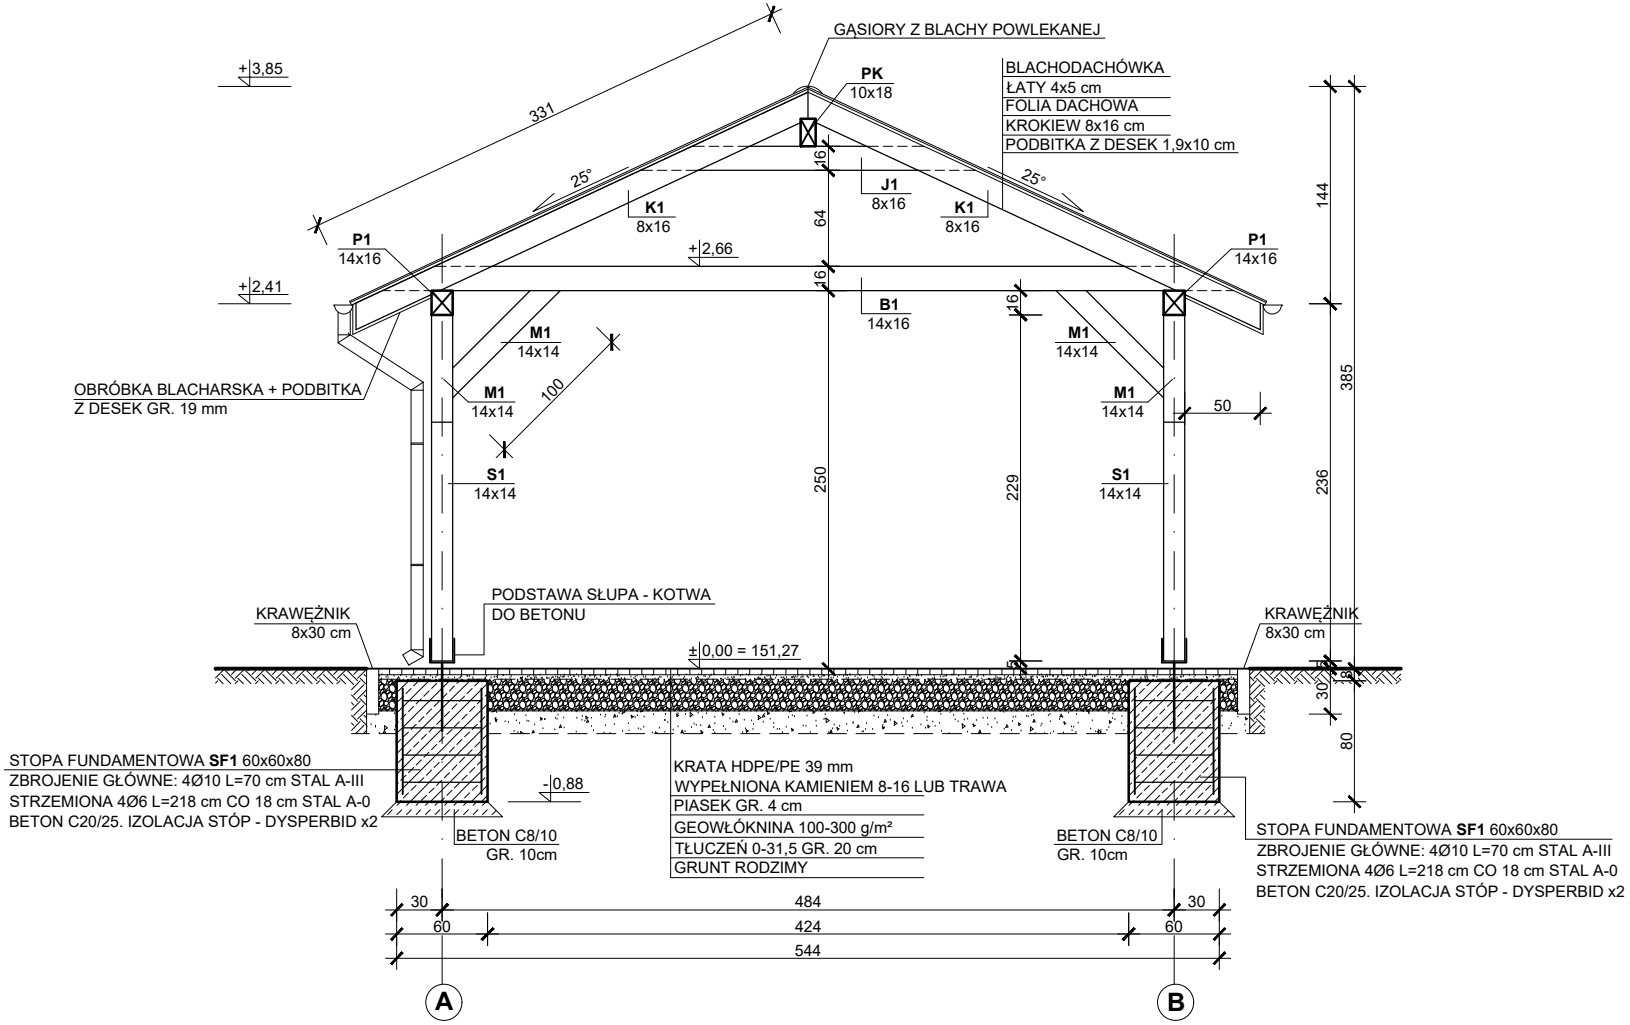

Inwestor	**Gmina Żagań** **ul. Armii Krajowej 9, 68-100 Żagań**		
Zadanie	**Zmiana sposobu użytkowania budynku szkoły na Centrum Usług Społecznych i Integracji Społecznej wraz z budową wiaty rekreacyjnej Jelenin, 68-100 Żagań, dz. ewid. nr 228, jedn. ewid. 081009_2, obręb 0009**		
Temat	**Wiata - przekrój A-A**	**Data:** **październik 2025 r.**	**Skala** **1 : 50**
Projektant	**tech. Krzysztof Jasiński upr. 88/82/Zg** **w specjalności konstrukcyjno-budowlanej**		**Rys Nr** **A16**