


RZUT DACHU  
1:100

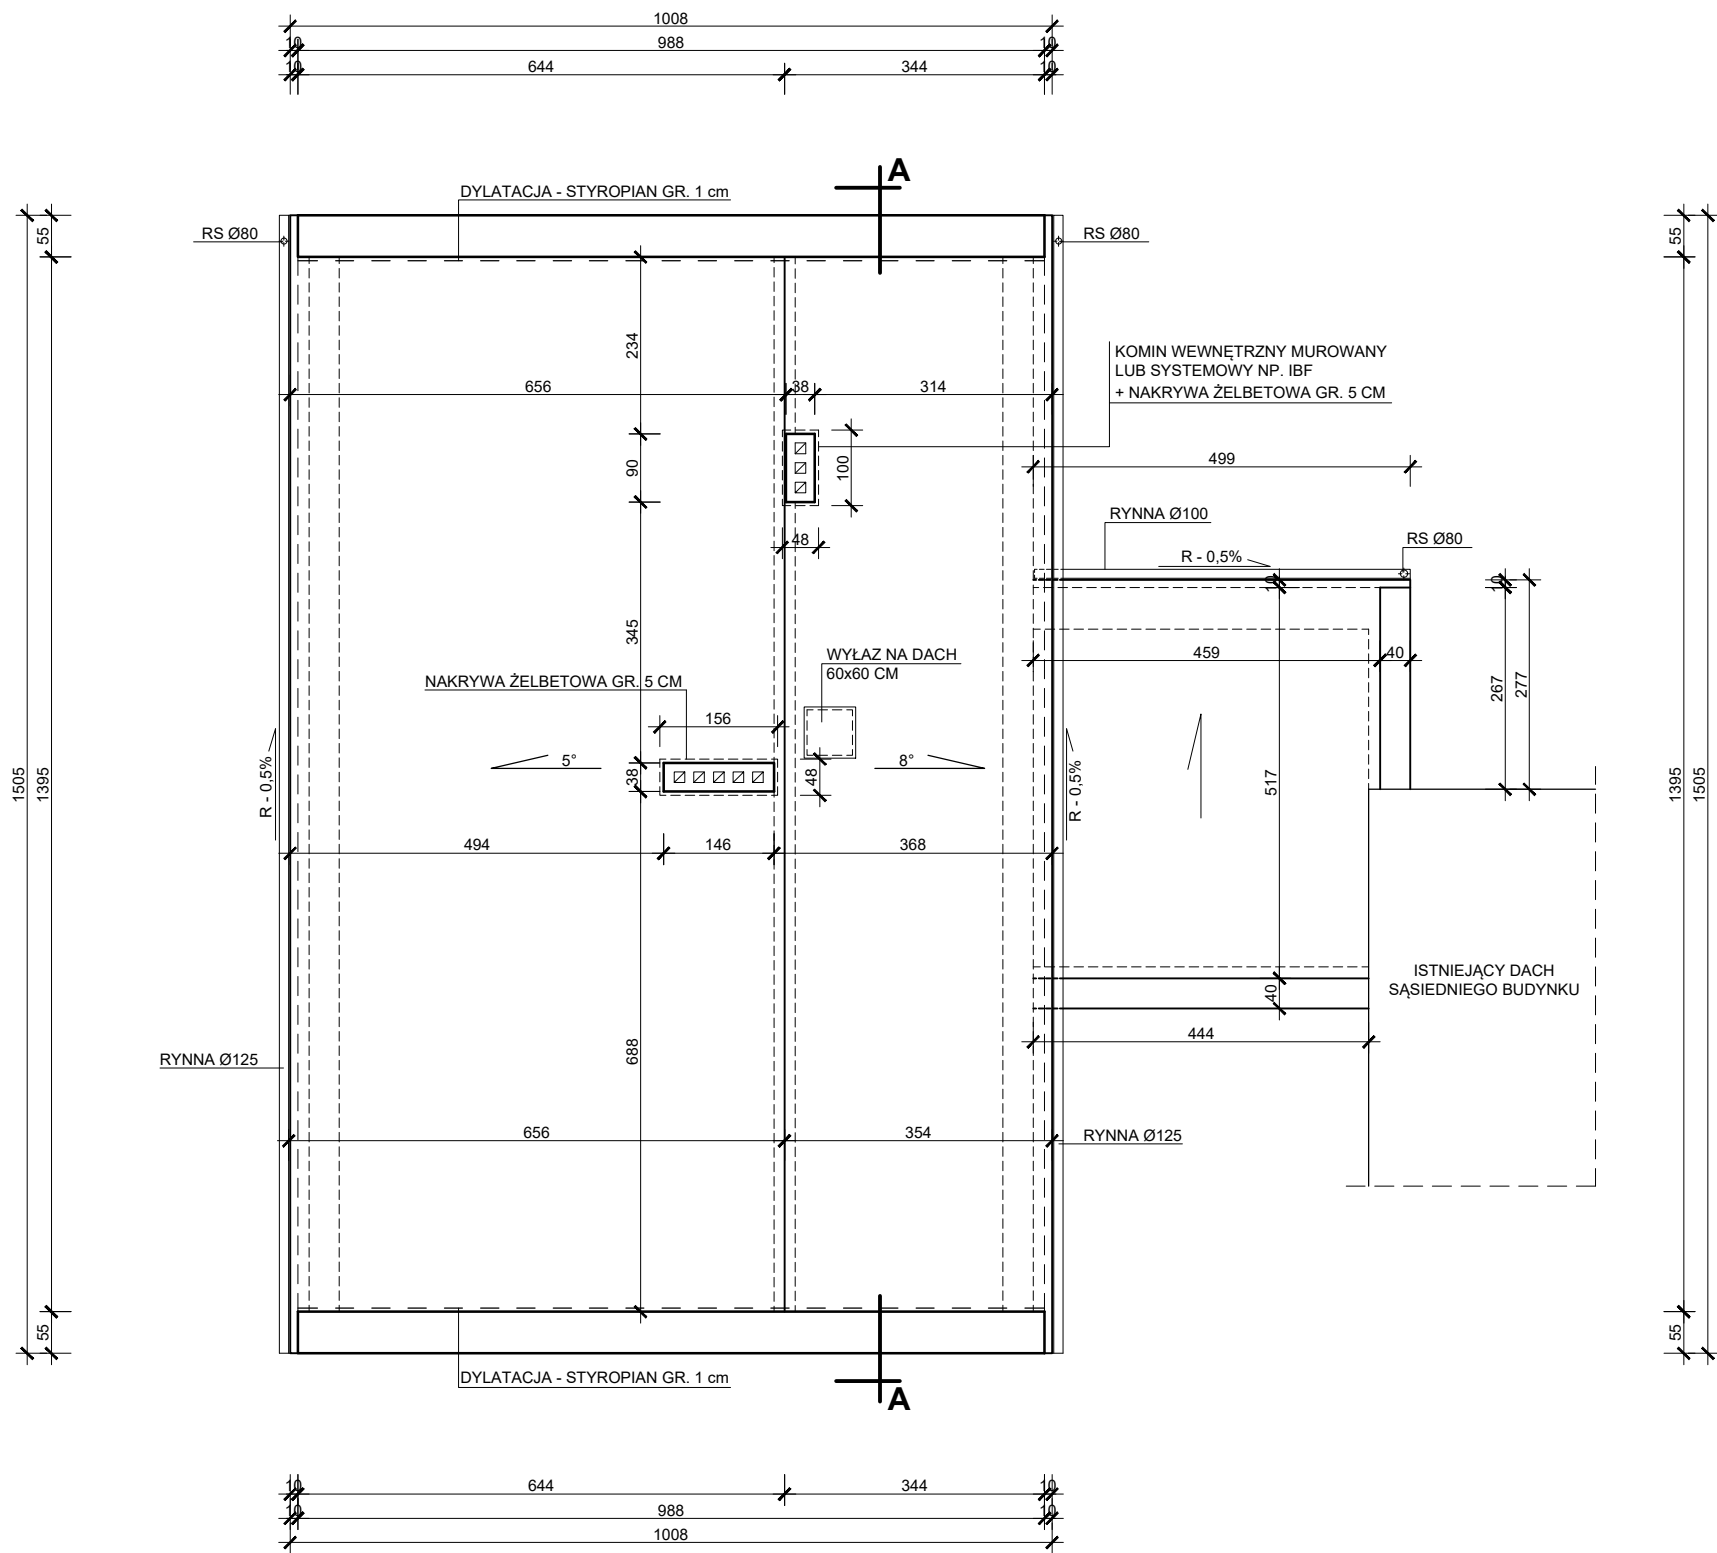

**UWAGA:**

OBRÓBKİ BLACHARSKIE, PAS NADRYNNOWY,  
RYNNY I RURY SPUSTOWE Z BLACHY CYNK-TYTAN

|            |   |                              |                  |
|------------|---|------------------------------|------------------|
| Inwestor   | Gmina Żagań<br>ul. Armii Krajowej 9, 68-100 Żagań   |                              |                  |
| Zadanie    | Zmiana sposobu użytkowania budynku szkoły na Centrum Usług Społecznych i Integracji Społecznej wraz z budową wiaty rekreacyjnej Jelenin, 68-100 Żagań, dz. ewid. nr 228, jedn. ewid. 081009_2, obręb 0009 |                              |                  |
| Temat      | Rzut dachu  | Data:<br>październik 2025 r. | Skala<br>1 : 100 |
| Projektant | tech. Krzysztof Jasiński upr. 88/82/Zg<br>w specjalności konstrukcyjno-budowlanej   |                              | Rys Nr<br>A4     |